

CONSORZIO DI BONIFICA N°10 SIRACUSA
Sede in LENTINI (SR) Via Agnone 68

PROGETTO DI MANUTENZIONE E RIPRISTINO DELLA FUNZIONALITA' DELLE VASCHE CONSORTILI «ORTONUOVO» E «MONTEFORTE» ASSERVIBILI AL CANALE GALERMI, IN TERRITORIO DI SORTINO (SR)



OGGETTO:
Manufatto attraversamento stradale prossimo alla Centrale ENEL Petino (con indicazioni dei lavori da eseguire)







ALLEGATO:
A.6

IL CAPO SETTORE PROGETTAZIONE E D.L.
(Dott. Arch. Salvatore Fiscaro)

IL COORDINATORE DELLA SICUREZZA PROGETTAZIONE
(Geom. Paolo Fiscaro)

AGG.	DATA	REDATTO	ANNOTAZIONI

MANUFATTO ATTRAVERSAMENTO STRADALE prossimo alla Centrale PETINO

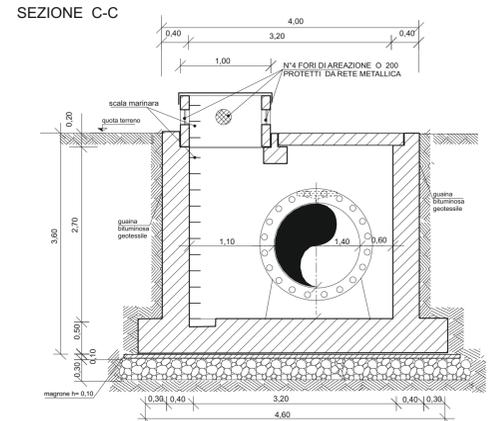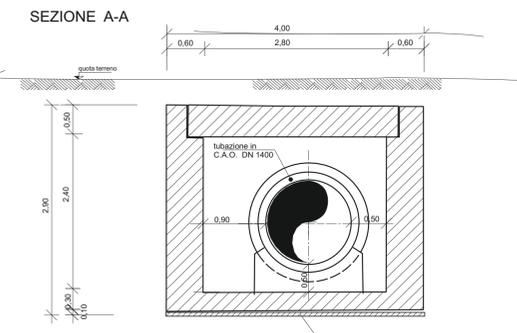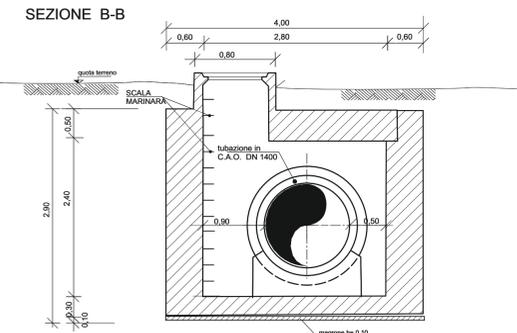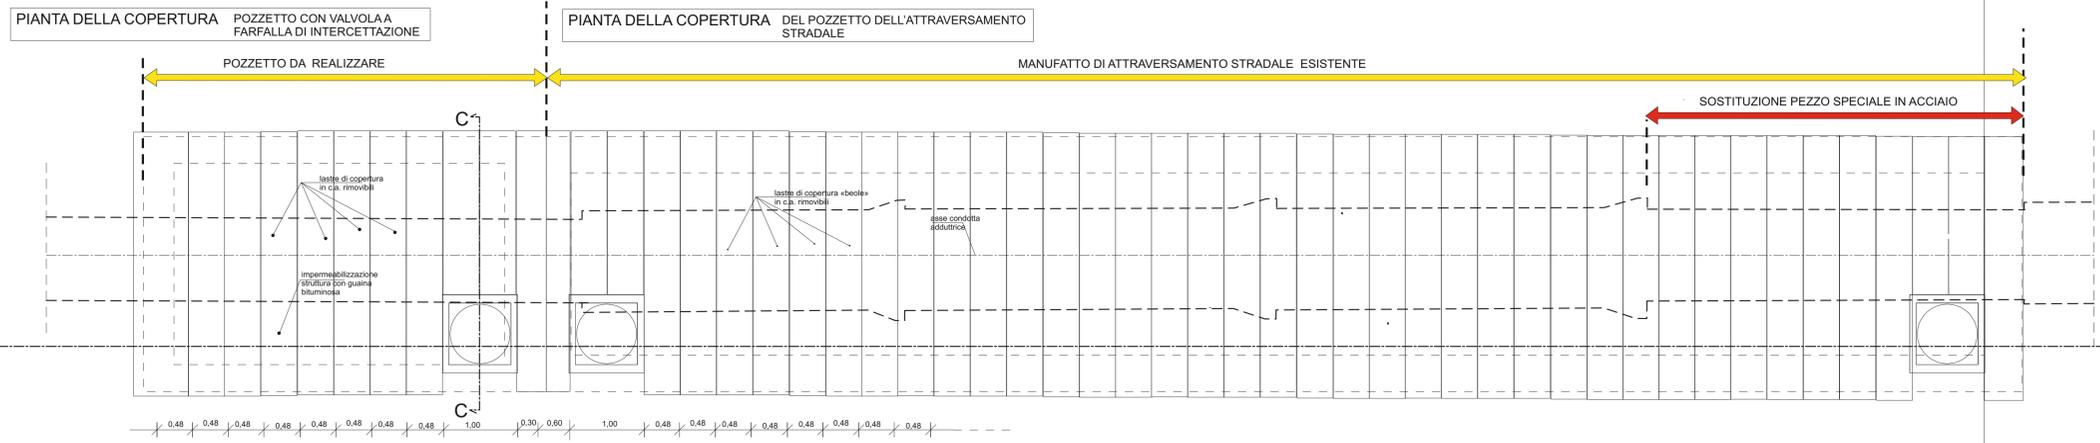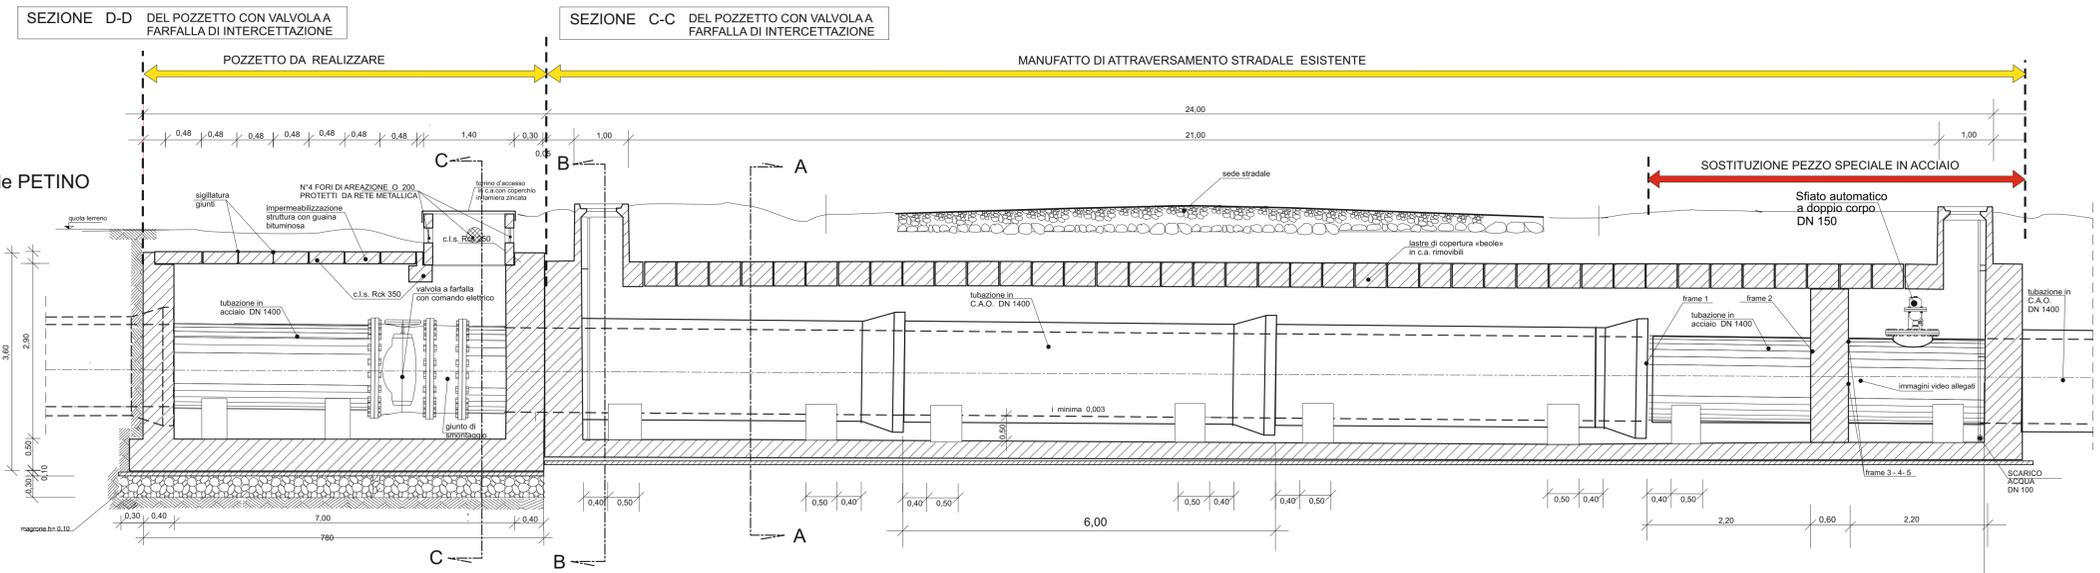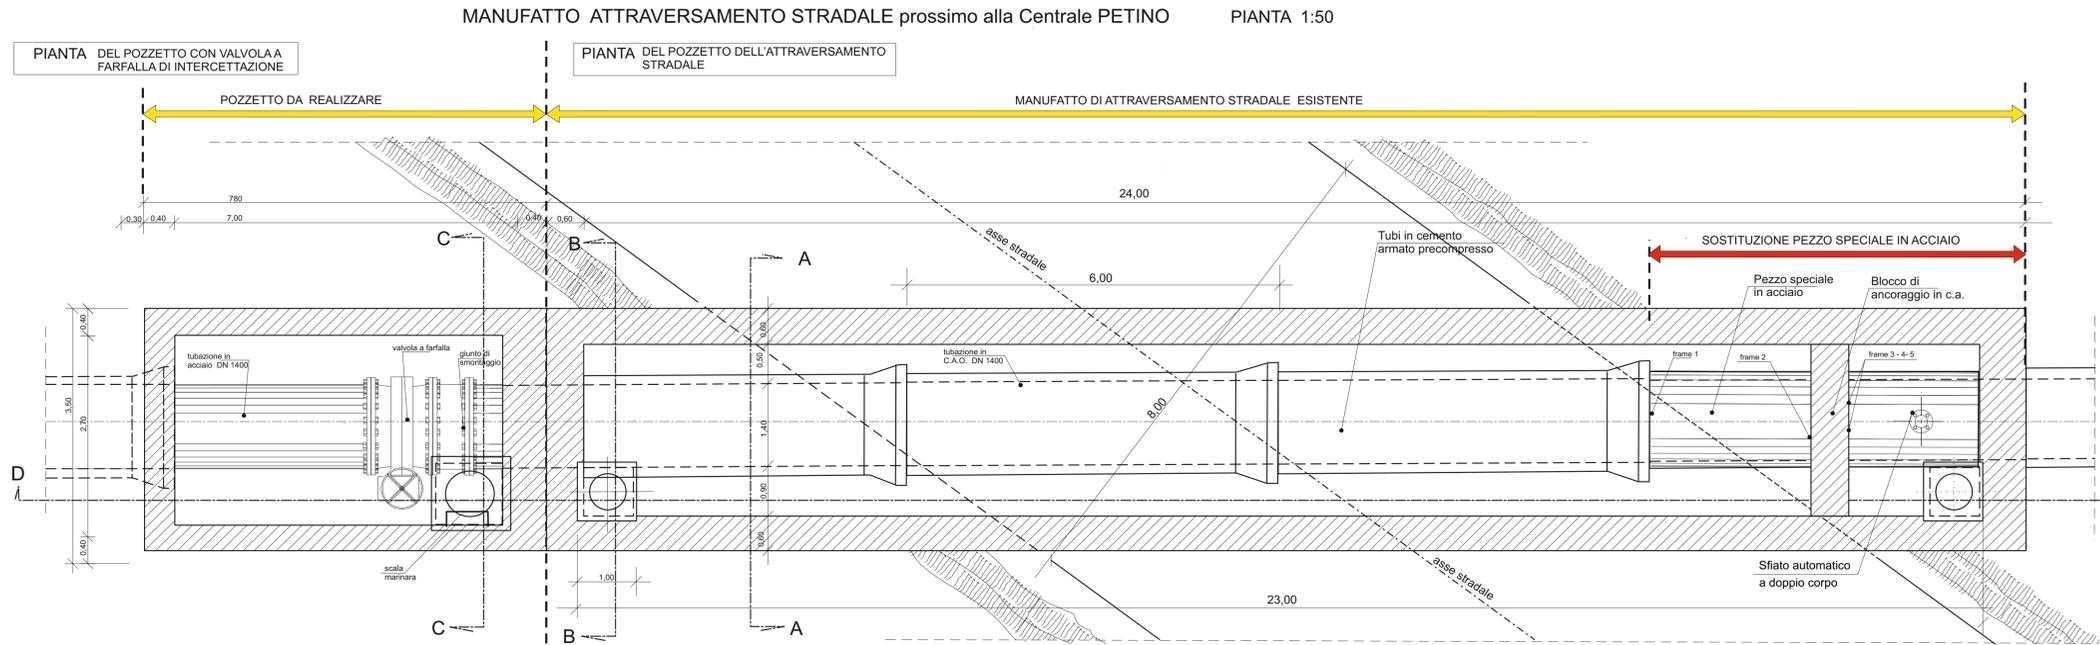

CONTROLLO CUNICULO ATTRAVERSAMENTO STRADALE - ENEL PETINO CON VIDEO CAMERA - ALCUNI FRAME DEL VIDEO ALLEGATO ALLA RELAZIONE

