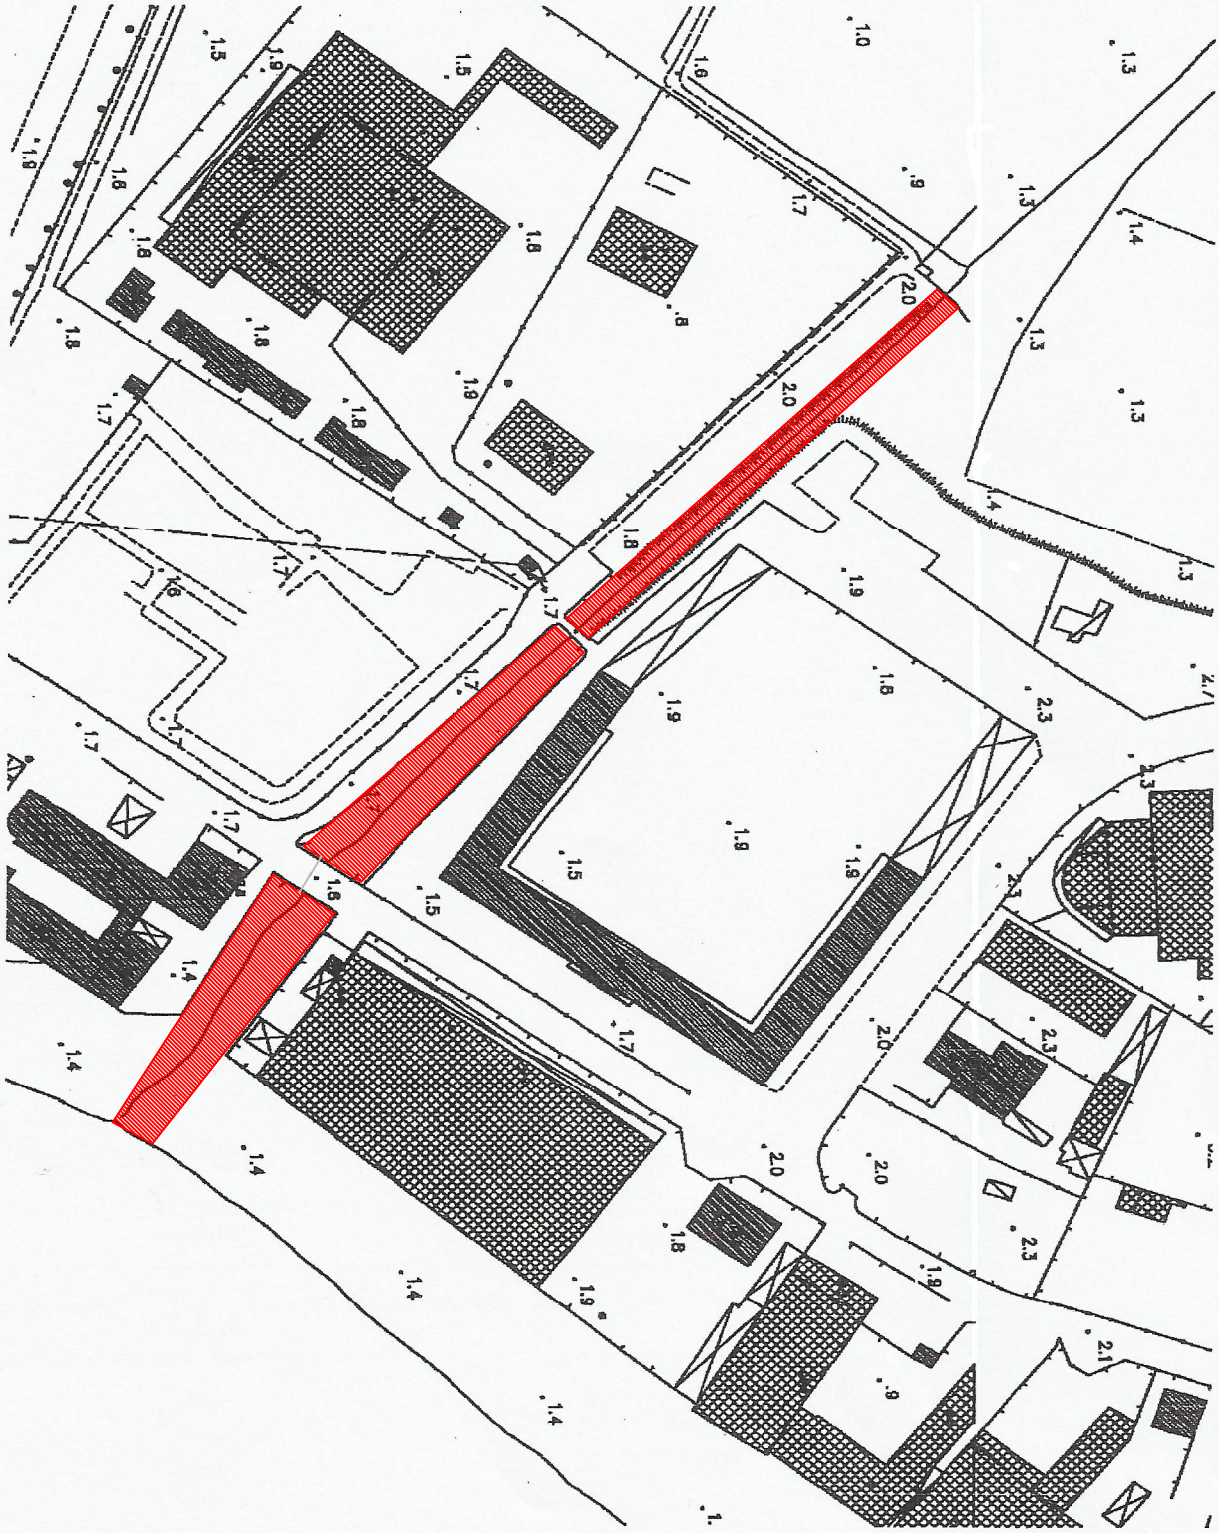Planimetria Canale Pisimotta scala 1: 2000