




AREA OGGETTO D'INTERVENTO



PLANIMETRIA scala 1:10.000

CONSORZIO DI BONIFICA N°10 SIRACUSA
Sede in LENTINI (SR) Via Agnone 68

PROGETTO DI RIPRISTINO DELLA TENUTA IDRICA DELLA VASCA DI ACCUMULO IN C.DA LEONE, FINALIZZATO ALL'OTTIMIZZAZIONE ED AL RISPARMIO DELLA RISORSA IDRICA.

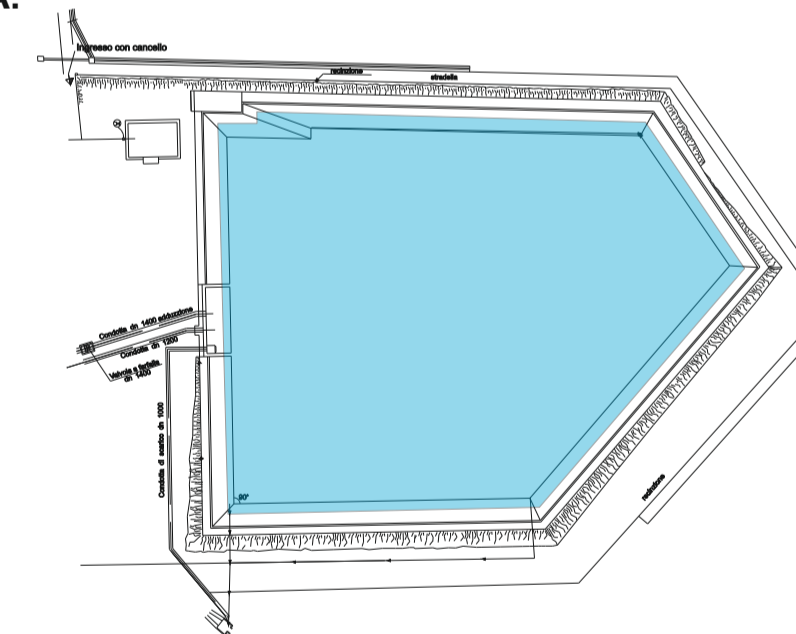

ELENCO ELABORATI:

ELABORATI DI PROGETTO

- A.1 Relazione
- A.2 Corografia 1/25.000
- A.3 Planimetria generale con l'ubicazione della vasca 1/10.000
- A.4 Pianta Vasca
- A.5 Sezioni Vasca
- A.6 Particolari costruttivi Vasca

ELABORATI CONTABILI

- B.1 Elenco prezzi
- B.2 Analisi dei prezzi
- B.3 Computo metrico estimativo
- B.4 Quadro d'incidenza manodopera
- B.5 Quadro economico
- B.6 Schema di contratto di appalto e Capitolato speciale d'appalto
- B.7 Cronoprogramma dei lavori

PIANO PER LA SICUREZZA

- C.1 Piano di sicurezza e di Coordinamento
- C.2 Schede del piano di sicurezza e di coordinamento
- C.3 Fascicolo tecnico
- C.4 Costo della sicurezza

- D Approvazione in linea tecnica del R.U.P.

IL R.U.P. e PROGETTISTA
(GEOM. Giocchino Pulvirenti)