

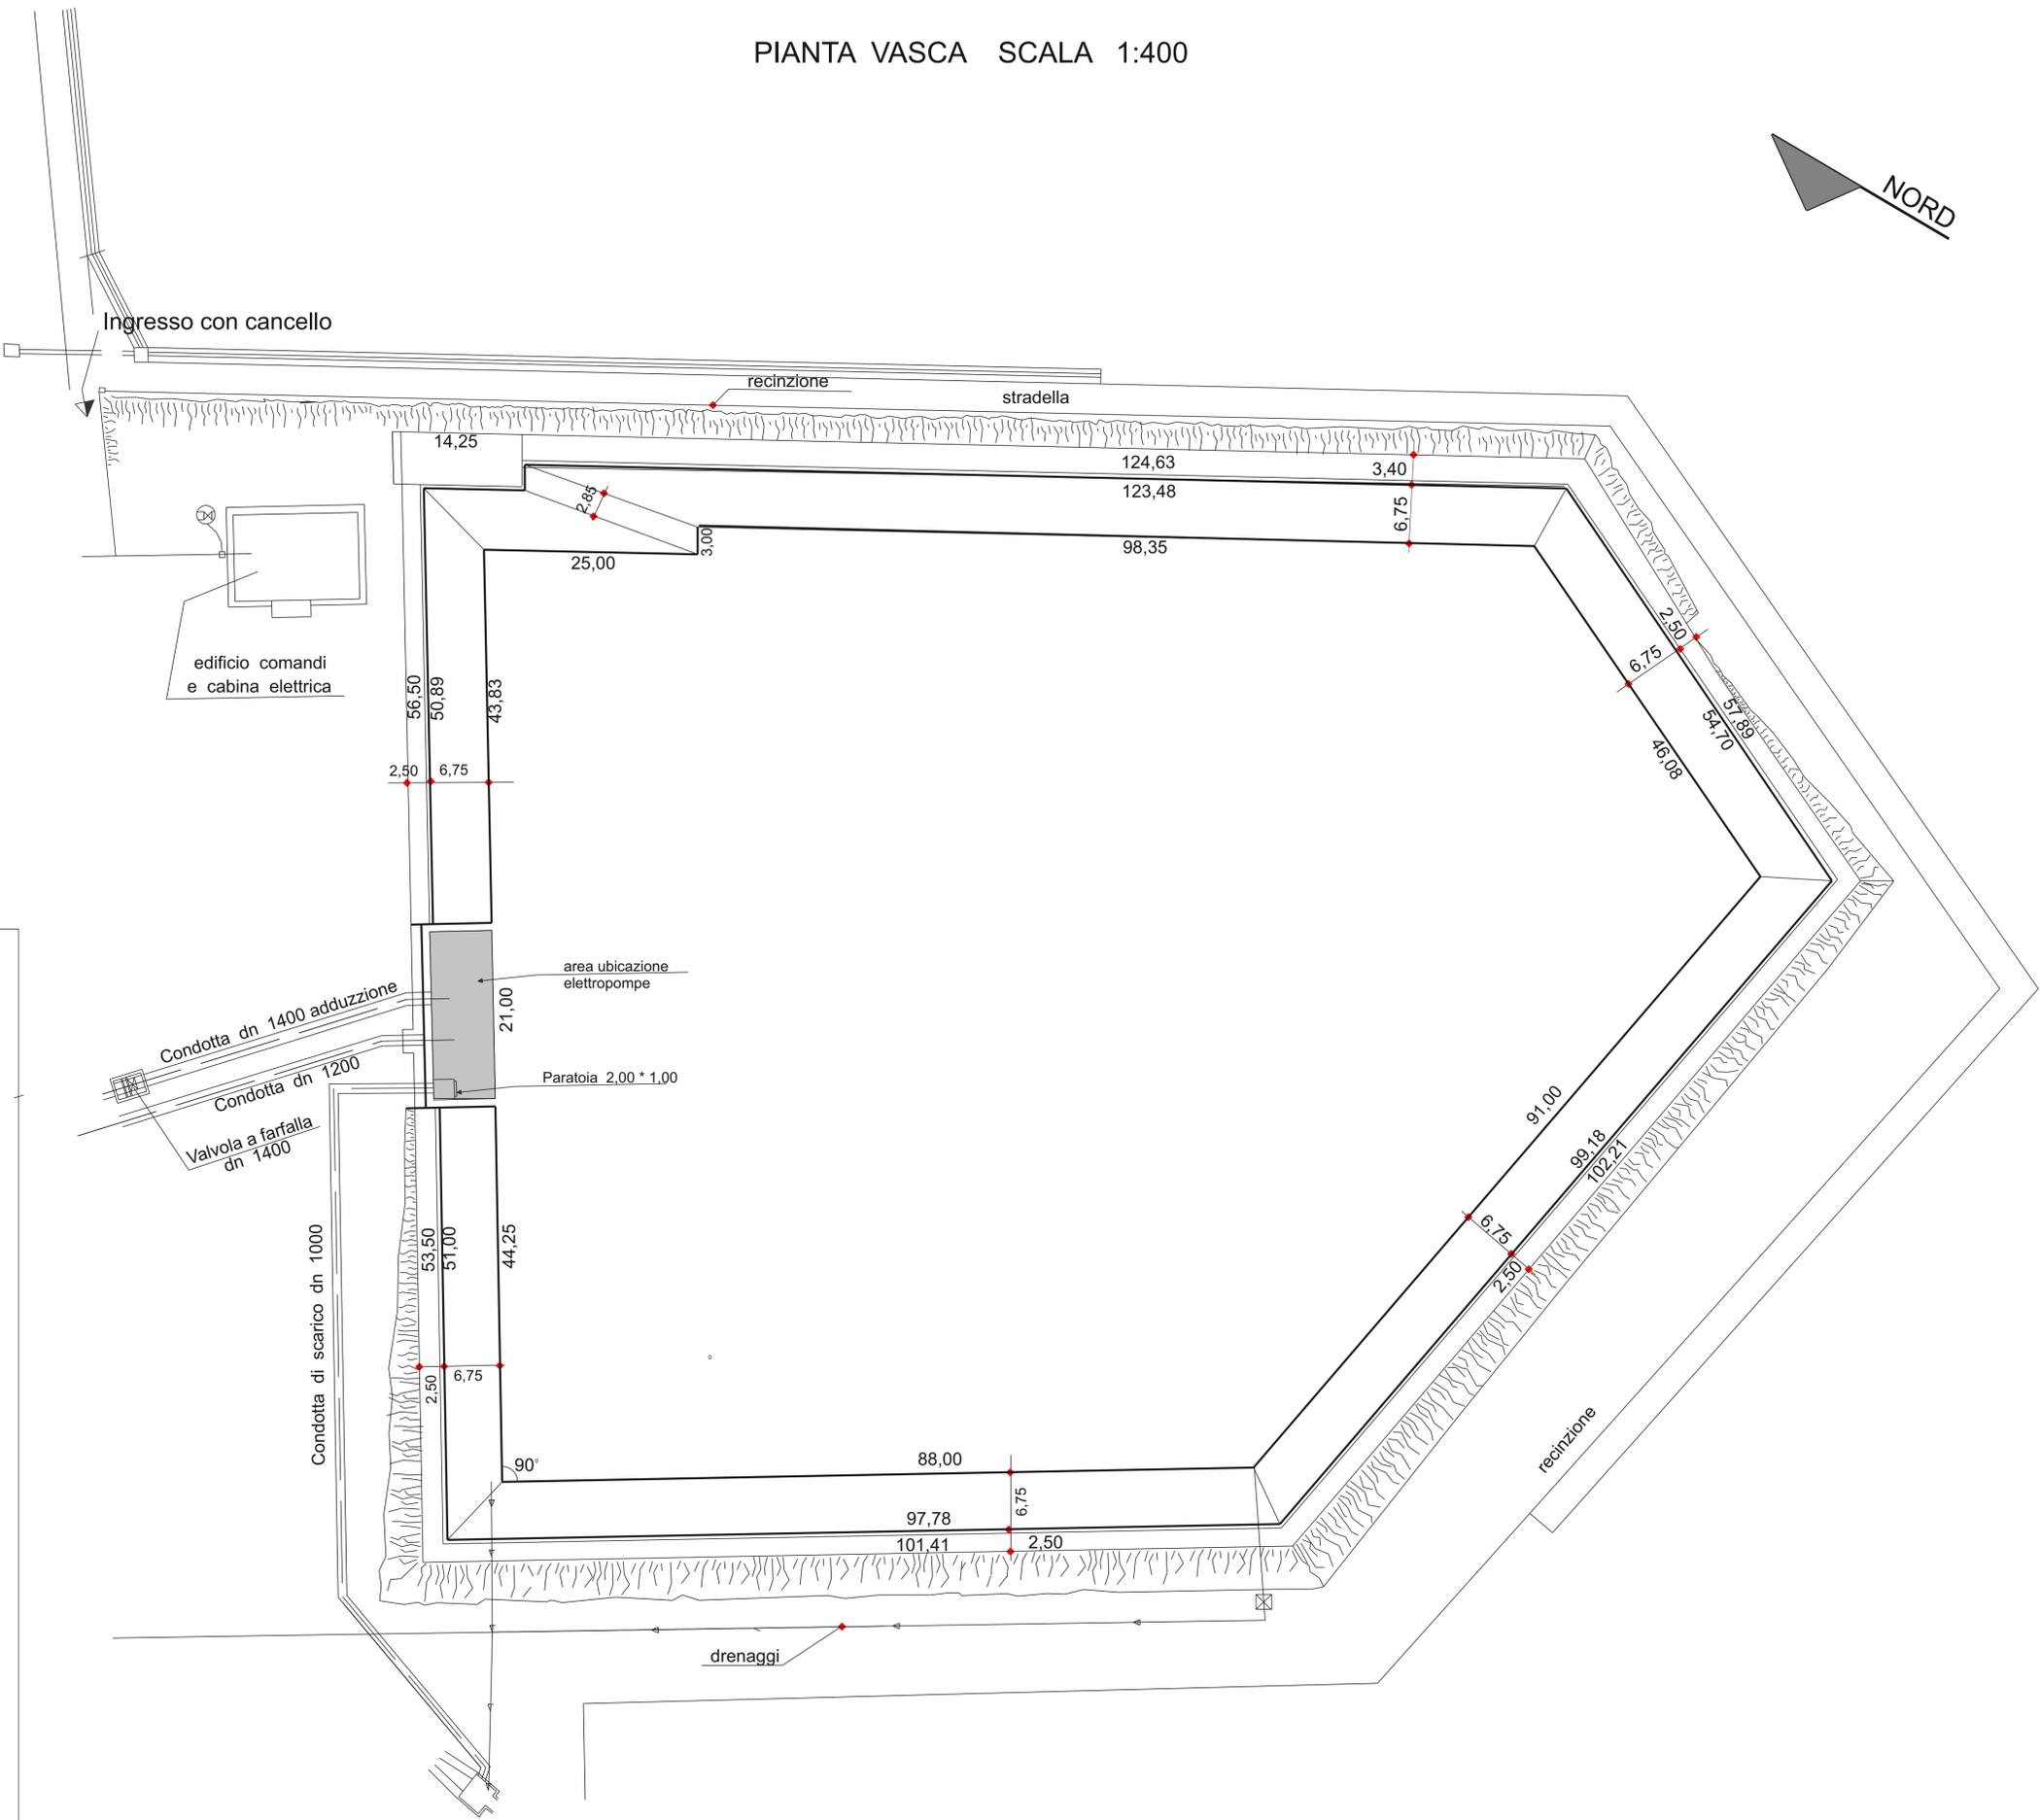
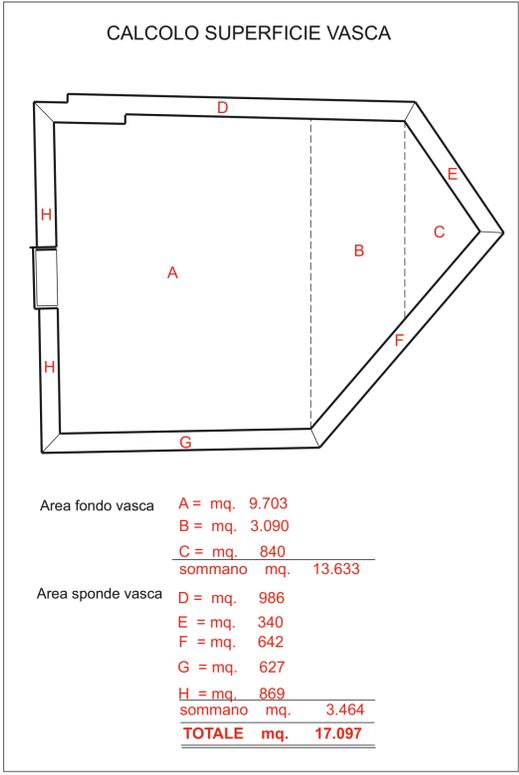


PIANTA VASCA SCALA 1:400

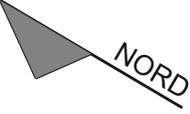

**CONSORZIO DI BONIFICA N°10 SIRACUSA**  
Sede in LENTINI (SR) Via Agnone 68

**PROGETTO DI RIPRISTINO DELLA TENUTA IDRAULICA DELLA VASCA DI ACCUMULO IN C.DA LEONE, FINALIZZATO ALL'OTTIMIZZAZIONE ED AL RISPARMIO DELLA RISORSA IDRICA.**

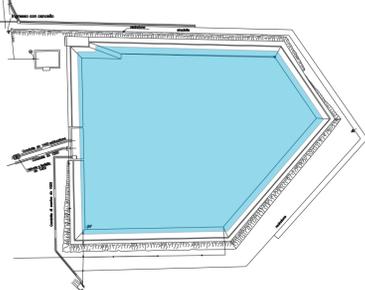

**ELENCO ELABORATI:**

- ELABORATI DI PROGETTO
  - A.1 Relazione
  - A.2 Corografia 1/25.000
  - A.3 Planimetria generale con l'ubicazione della vasca 1/10.000
  - A.4 Pianta Vasca
  - A.5 Sezioni Vasca
  - A.6 Particolari costruttivi Vasca
  - ELABORATI CONTABILI
  - B.1 Elenco prezzi
  - B.2 Analisi dei prezzi
  - B.3 Computo metrico estimativo
  - B.4 Quadro d'incidenza manodopera
  - B.5 Quadro economico
  - B.6 Schema di contratto di appalto e Capitolato speciale d'appalto
  - B.7 Cronoprogramma dei lavori
  - PIANO PER LA SICUREZZA
  - C.1 Piano di sicurezza e di Coordinamento
  - C.2 Schede del piano di sicurezza e di coordinamento
  - C.3 Fascicolo tecnico
  - C.4 Costo della sicurezza
  - D Approvazione in linea tecnica del R.U.P.
- IL R.U.P. e PROGETTISTA  
(GEOM. Giocchino Pulvirenti)