


PLANIMETRIA GENERALE - SCALA 1:20.000

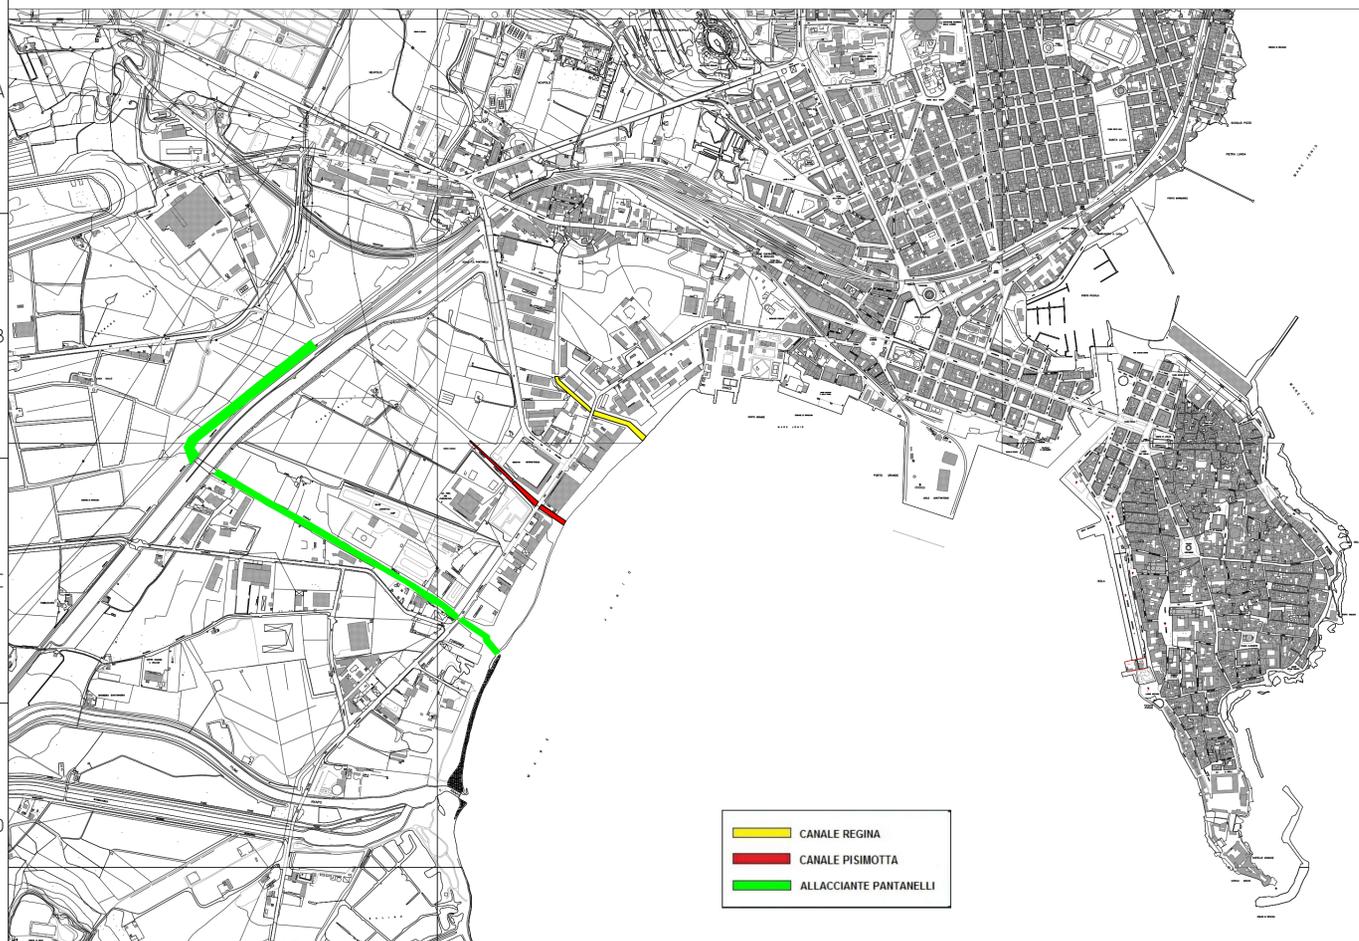


INDIVIDUAZIONE AREA D'INTERVENTO







VISTA DEI CANALI



REGIME NORMATIVO - SCALA 1:10.000

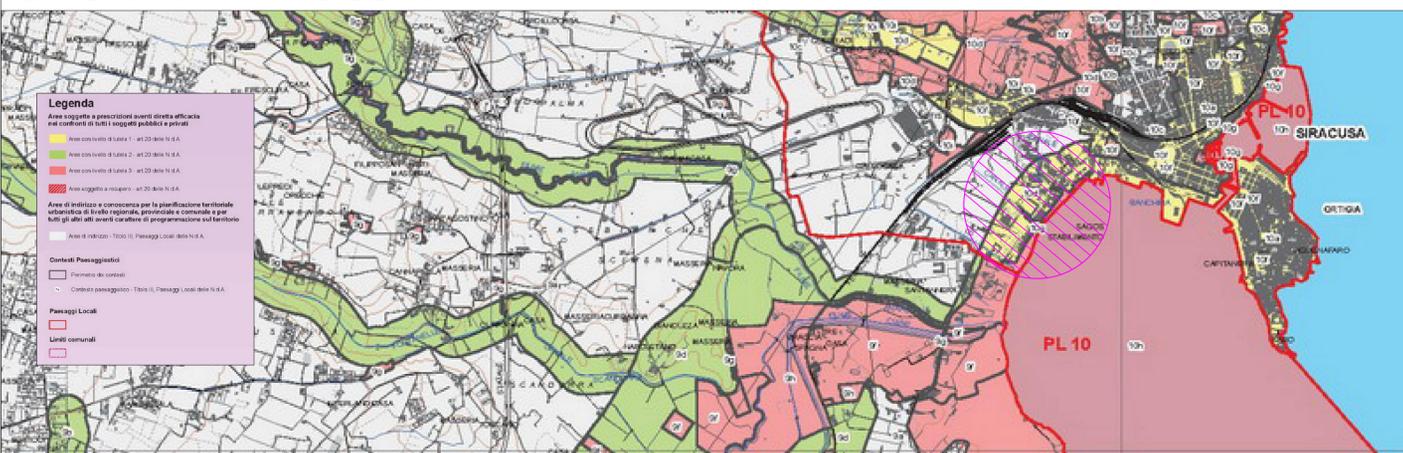

CARTE DEI VINCOLI

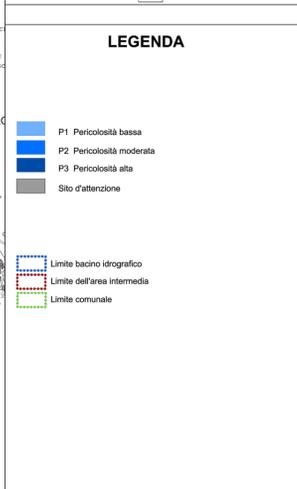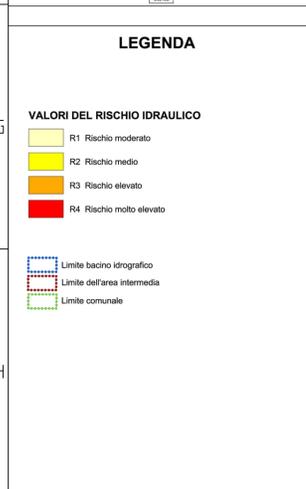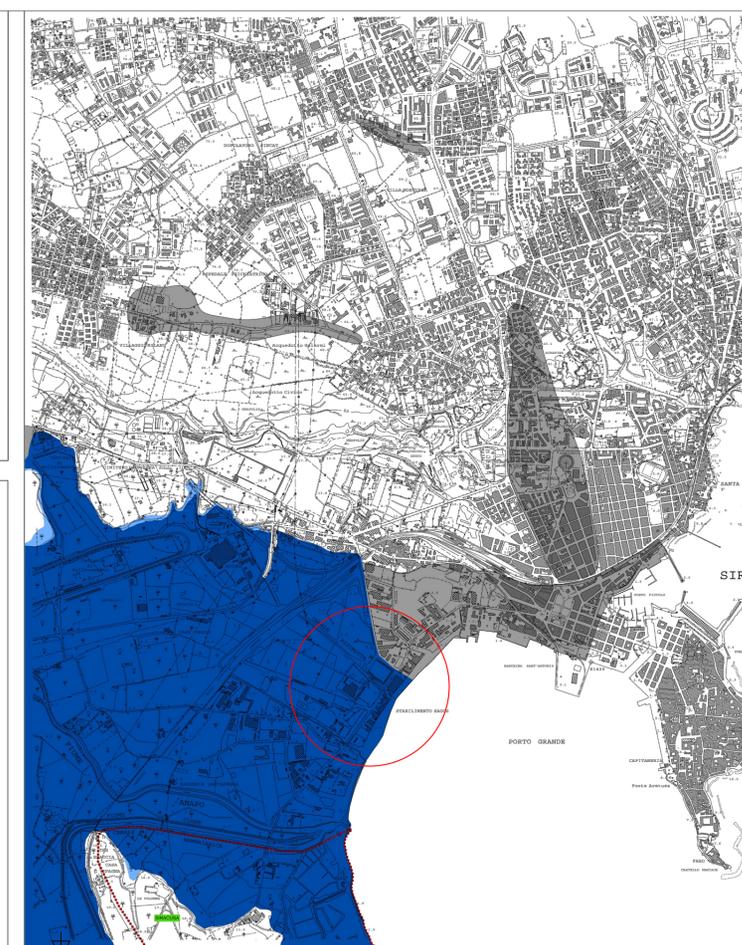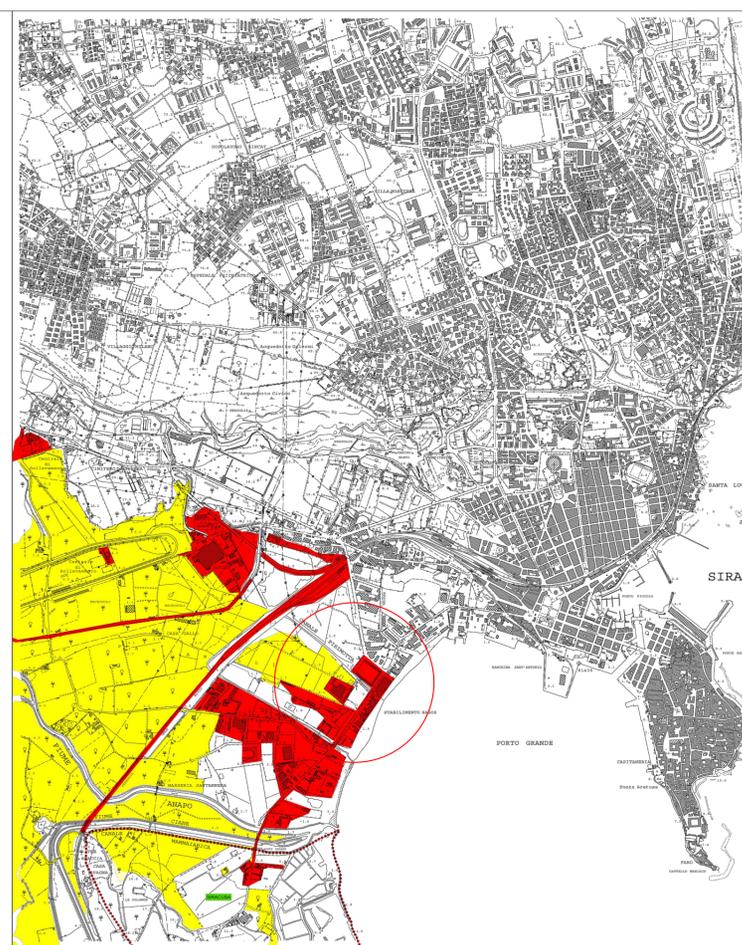

CONSORZIO DI BONIFICA 10 SIRACUSA

INTERVENTI DI MANUTENZIONE ORDINARIA PER IL RIPRISTINO DELLA FUNZIONALITA' IDRAULICA PER LA PREVENZIONE E MITIGAZIONE DEL DISSESTO IDROGEOLOGICO DEI CANALI "ALLACCIANTE PANTANELLI", "PISIMOTTA" E "REGINA" NELLA FASCIA COMPRESA FRA LA FOCE E 300 m CIRCA A MONTE DI VIA ELORINA, IN TERRITORIO DI SIRACUSA.

ALL:	ELABORATO GRAFICO
IL PROGETTISTA E DIRETTORE DEI LAVORI (Ing. Domenico Raudino)	IL R.U.P. (Geom. Corrado Montoneri)
Il Dirigente dell'Area Tecnica Progettazione Ing. Eugenio Pollicino	
Siracusa,	