CONSORZIO DI BONIFICA N°10 SIRACUSA

Sede a LENTINI Via Agnone 68

MIGLIORAMENTO DEI SISTEMI DI ADDUZIONE E DISTRIBUZIONE DEL COMPRENSORIO IRRIGUO CONSORTILE AREA NORD CONSISTENTE NEL RIFACIMENTO DI TRATTI DI CONDOTTE DETERIORATE, INSTALLAZIONE DI MISURATORI DI PORTATA DI IV°LIVELLO E IMPLEMENTAZIONE DEI SISTEMI AUTOMAZIONE E TELECONTROLLO ALLA CONSEGNA, FINALIZZATO ALLA MAGGIORE EFFICIENZA, FLESSIBILITÀ E RISPARMIO DELLA RISORSA IDRICA - (Azione d-h PSRN 2014-2020).

Verifica eseguita ai sensi dell'art.26 del D.lgs 50/2016

ESITO POSITIVO in data 10/08/2021

IL VERIFICATORE Dott. Ing. Vincenzo Vasallucci Certificato n°37 del 31/05/2009

03 AGO. 2017
PROT. N. 0014586
PARERE N. 1 DEL GIORNO
IL FUNZIONARIO

ELABORATO :	OGGETTO:
E.11	**Straici planimetrie catastali delle reti comiziali** *Ogliastro 1° stralcio* **20d- 20e - 20f - 20g - 20h - 20i - 21 - 22 - 23 scala 1/4.000**

AGG.	DATA	REDATTO	ANNOTAZIONI
	Maggio 2017	dall'Ufficio Tecnico Consortile	prezziario 2013

IL R.U.P. (Dott. Arch. Salvatore Fisicaro)

IL PROGETTISTA (Geom. Paolo Fisicaro)

IL DIRIGENTE DELL'AREA TECNICA (Dott.Ing. M. Gaetano Siciliano)

CONSORZIO DI BONIFICA N°10 SIRACUSA — D.P.R.R.R. 23/05/1997 N. 143

Planimetria catastale del Comizio 20D

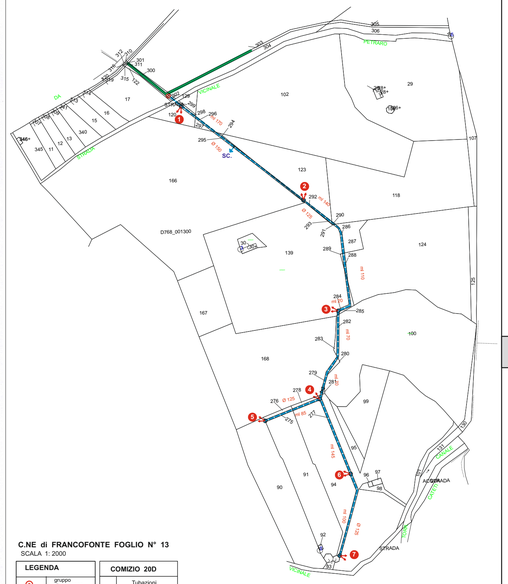

C.NE di FRANCOFONTE FOGLIO N° 13
SCALA 1: 2000

LEGENDA	
	gruppo di consegna
	condotta principale
	condotta secondaria
	condotta erziaria
	saracinesca
	sfiato
	scarico n° 1
	n° 7 idrante

COMIZIO 20D		
dn	Tubazioni	
	p.v.c. ml.	acciaio ml.
Ø 110	740,00	
Ø 125	170,00	
Ø 160		
Ø 200		
Ø 225		
Ø 250		
Ø 275		
Ø 300		
Ø 350		
Ø 400		
Ø 450		

Planimetria catastale del Comizio 20E

TUTTO Ø 110

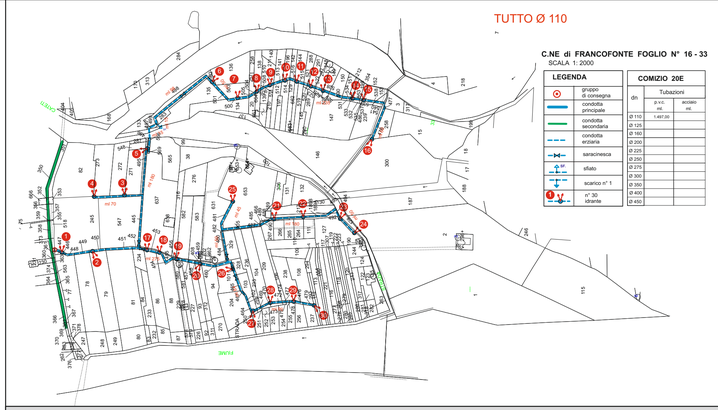

C.NE di FRANCOFONTE FOGLIO N° 16 - 33
SCALA 1: 2000

LEGENDA	
	gruppo di consegna
	condotta principale
	condotta secondaria
	condotta erziaria
	saracinesca
	sfiato
	scarico n° 1
	n° 30 idrante

COMIZIO 20E		
dn	Tubazioni	
	p.v.c. ml.	acciaio ml.
Ø 110	1.467,00	
Ø 125		
Ø 160		
Ø 200		
Ø 225		
Ø 250		
Ø 275		
Ø 300		
Ø 350		
Ø 400		
Ø 450		

Planimetria catastale del Comizio 20F

TUTTO Ø 110

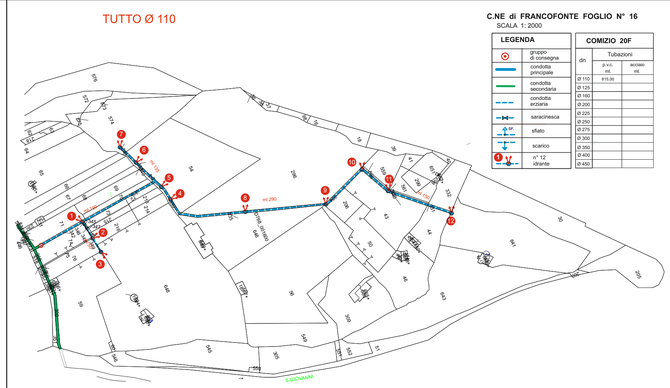

C.NE di FRANCOFONTE FOGLIO N° 16
SCALA 1: 2000

LEGENDA	
	gruppo di consegna
	condotta principale
	condotta secondaria
	condotta erziaria
	saracinesca
	sfiato
	scarico
	n° 12 idrante

COMIZIO 20F		
dn	Tubazioni	
	p.v.c. ml.	acciaio ml.
Ø 110	815,00	
Ø 125		
Ø 160		
Ø 200		
Ø 225		
Ø 250		
Ø 275		
Ø 300		
Ø 350		
Ø 400		
Ø 450		

Planimetria catastale del Comizio 20G

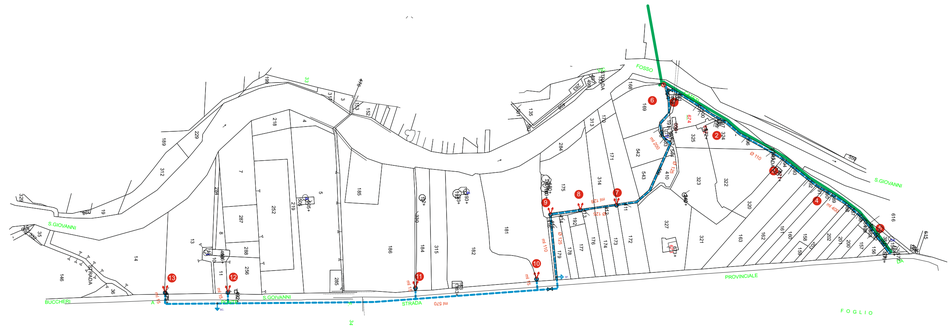

C.NE di FRANCOFONTE FOGLIO N° 16 - 33
SCALA 1: 2000

LEGENDA	
	gruppo di consegna
	condotta principale
	condotta secondaria
	condotta erziaria
	saracinesca
	sfiato n° 1
	scarico n°1
	n°13 idrante

COMIZIO 20G		
dn	Tubazioni	
	p.v.c. ml.	acciaio ml.
Ø 110	400,00	
Ø 125	1.066,00	
Ø 160		
Ø 200		
Ø 225		
Ø 250		
Ø 275		
Ø 300		
Ø 350		
Ø 400		
Ø 450		

Planimetria catastale del Comizio 20H

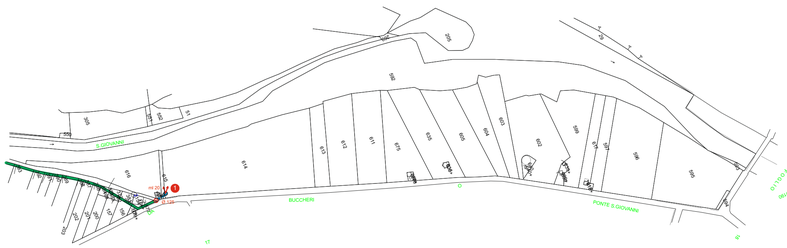

C.NE di FRANCOFONTE FOGLIO N° 16
SCALA 1: 2000

LEGENDA	
	gruppo di consegna
	condotta principale
	condotta secondaria
	condotta erziaria
	saracinesca
	sfiato
	scarico n° 1
	n° 1 idrante

COMIZIO 20H		
dn	Tubazioni	
	p.v.c. ml.	acciaio ml.
Ø 110		
Ø 125	20,00	
Ø 160		
Ø 200		
Ø 225		
Ø 250		
Ø 275		
Ø 300		
Ø 350		
Ø 400		
Ø 450		

Planimetria catastale del Comizio 20I

C.NE di FRANCOFONTE FOGLIO N° 17
SCALA 1: 2000

LEGENDA	
	gruppo di consegna
	condotta principale
	condotta secondaria
	condotta erziaria
	saracinesca
	sfiato n° 4
	scarico
	n° 20 idrante

COMIZIO 20I		
dn	Tubazioni	
	p.v.c. ml.	acciaio ml.
Ø 110	1.266,00	
Ø 125	554,00	
Ø 160		
Ø 200		
Ø 225		
Ø 250		
Ø 275		
Ø 300		
Ø 350		
Ø 400		
Ø 450		

Planimetria catastale del Comizio 21

C.NE di FRANCOFONTE FOGLIO N° 13
SCALA 1: 2000

LEGENDA	
	gruppo di consegna
	condotta principale
	condotta secondaria
	condotta erziaria
	saracinesca
	sfiato n°2
	scarico
	n° 22 idrante

COMIZIO 21		
dn	Tubazioni	
	p.v.c. ml.	acciaio ml.
Ø 110	1.436,00	
Ø 125		
Ø 160	230,00	
Ø 200		
Ø 225		
Ø 250		
Ø 275		
Ø 300		
Ø 350		
Ø 400		
Ø 450		

Planimetria catastale del Comizio 22

TUTTO Ø 200

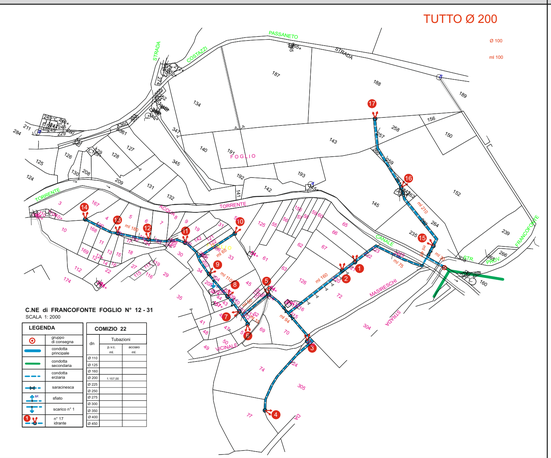

C.NE di FRANCOFONTE FOGLIO N° 12 - 31
SCALA 1: 2000

LEGENDA	
	gruppo di consegna
	condotta principale
	condotta secondaria
	condotta erziaria
	saracinesca
	sfiato
	scarico n° 1
	n° 17 idrante

COMIZIO 22		
dn	Tubazioni	
	p.v.c. ml.	acciaio ml.
Ø 110		
Ø 125		
Ø 160		
Ø 200	1.167,00	
Ø 225		
Ø 250		
Ø 275		
Ø 300		
Ø 350		
Ø 400		
Ø 450		

Planimetria catastale del Comizio 23

C.NE di FRANCOFONTE FOGLIO N° 31
SCALA 1: 2000

LEGENDA	
	gruppo di consegna
	condotta principale
	condotta secondaria
	condotta erziaria
	saracinesca
	sfiato n° 1
	scarico n° 2
	n° 10 idrante

COMIZIO 23		
dn	Tubazioni	
	p.v.c. ml.	acciaio ml.
Ø 110		
Ø 125	330,00	
Ø 160		
Ø 200		
Ø 225		
Ø 250	1.078,00	
Ø 275		
Ø 300		
Ø 350		
Ø 400		
Ø 450		