

CONSORZIO DI BONIFICA N°10 SIRACUSA
Sede a LENTINI Via Agnone 68

MIGLIORAMENTO DEI SISTEMI DI ADDUZIONE E DISTRIBUZIONE DEL COMPRESORIO IRRIGUO CONSORTILE AREA NORD CONSISTENTE NEL RIFACIMENTO DI TRATTI DI CONDOTTE DETERIORATE, INSTALLAZIONE DI MISURATORI DI PORTATA DI IV° LIVELLO E IMPLEMENTAZIONE DEI SISTEMI AUTOMAZIONE E TELECONTROLLO ALLA CONSEGNA, FINALIZZATO ALLA MAGGIORE EFFICIENZA, FLESSIBILITÀ E RISPARMIO DELLA RISORSA IDRICA - (Azione d-h PRSN 2014-2020).



Verifica eseguita ai sensi dell'art.26 del D.lgs 50/2016
ESITO POSITIVO in data 10/08/2021

IL VERIFICATORE
Dott. Ing. Vincenzo Calicchio
Partita IVA n° 011542009


03 AGO 2017
001486
PARERE N. DATA
IL SEGRETARIO

ELABORATO : **E.18**
OGGETTO: Stralci planimetrie catastali delle reti comiziali Ogliastro 1° stralcio S38 - S39 - S40 - S42 - S43 scala 1/4.000


AGG.	DATA	REDATTO	ANNOTAZIONI
	Maggio 2017	dall'Ufficio Tecnico Consortile	prezzario 2013

IL R.U.P. (Dott. Arch. Salvatore Fisciuro)
IL PROGETTISTA (Dott. Ing. Paolo Fasano)
IL DIRIGENTE DELL'AREA TECNICA (Dott. Ing. M. Giorgio Cancaro)


Planimetria catastale del Comizio S38

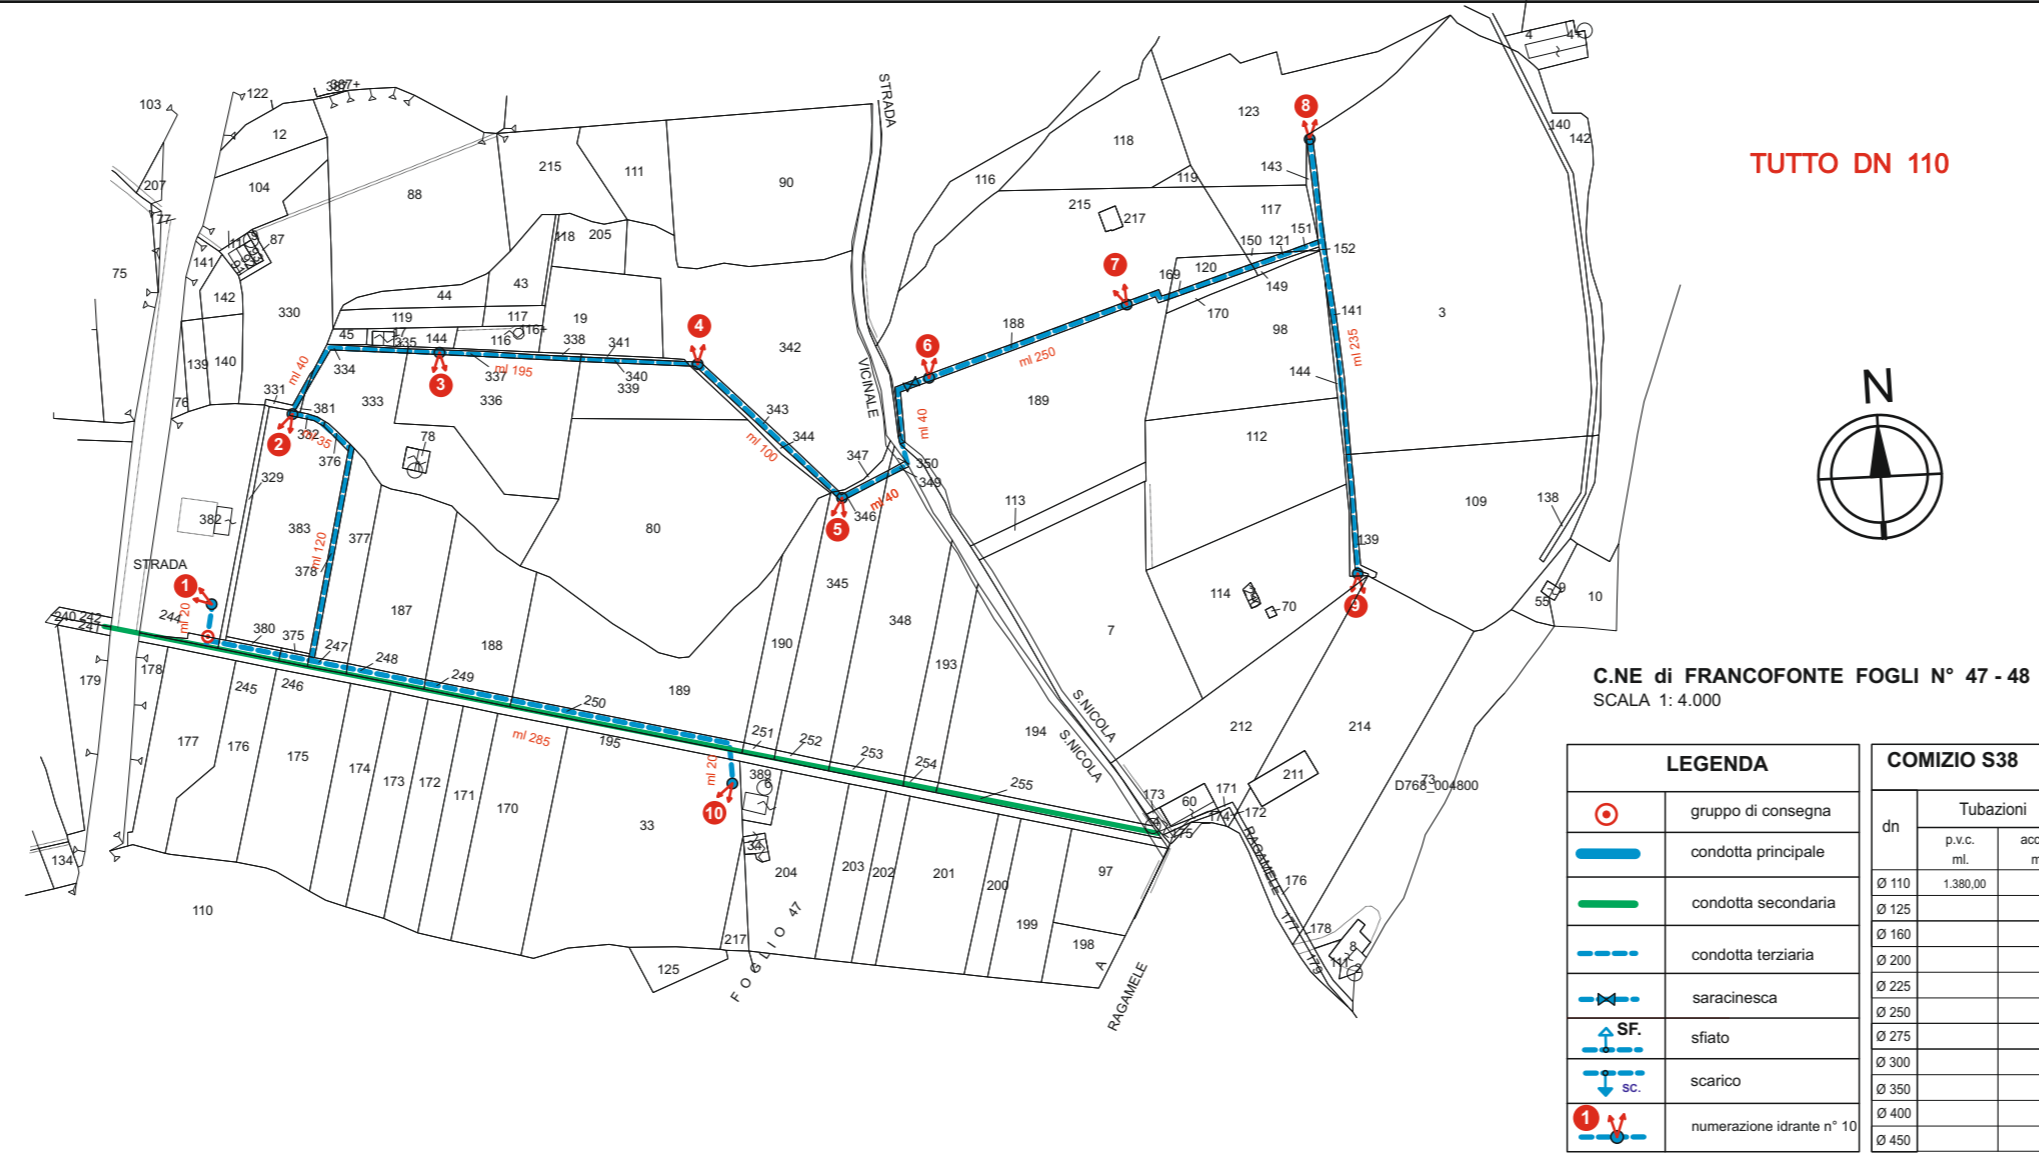


Planimetria catastale del Comizio S39

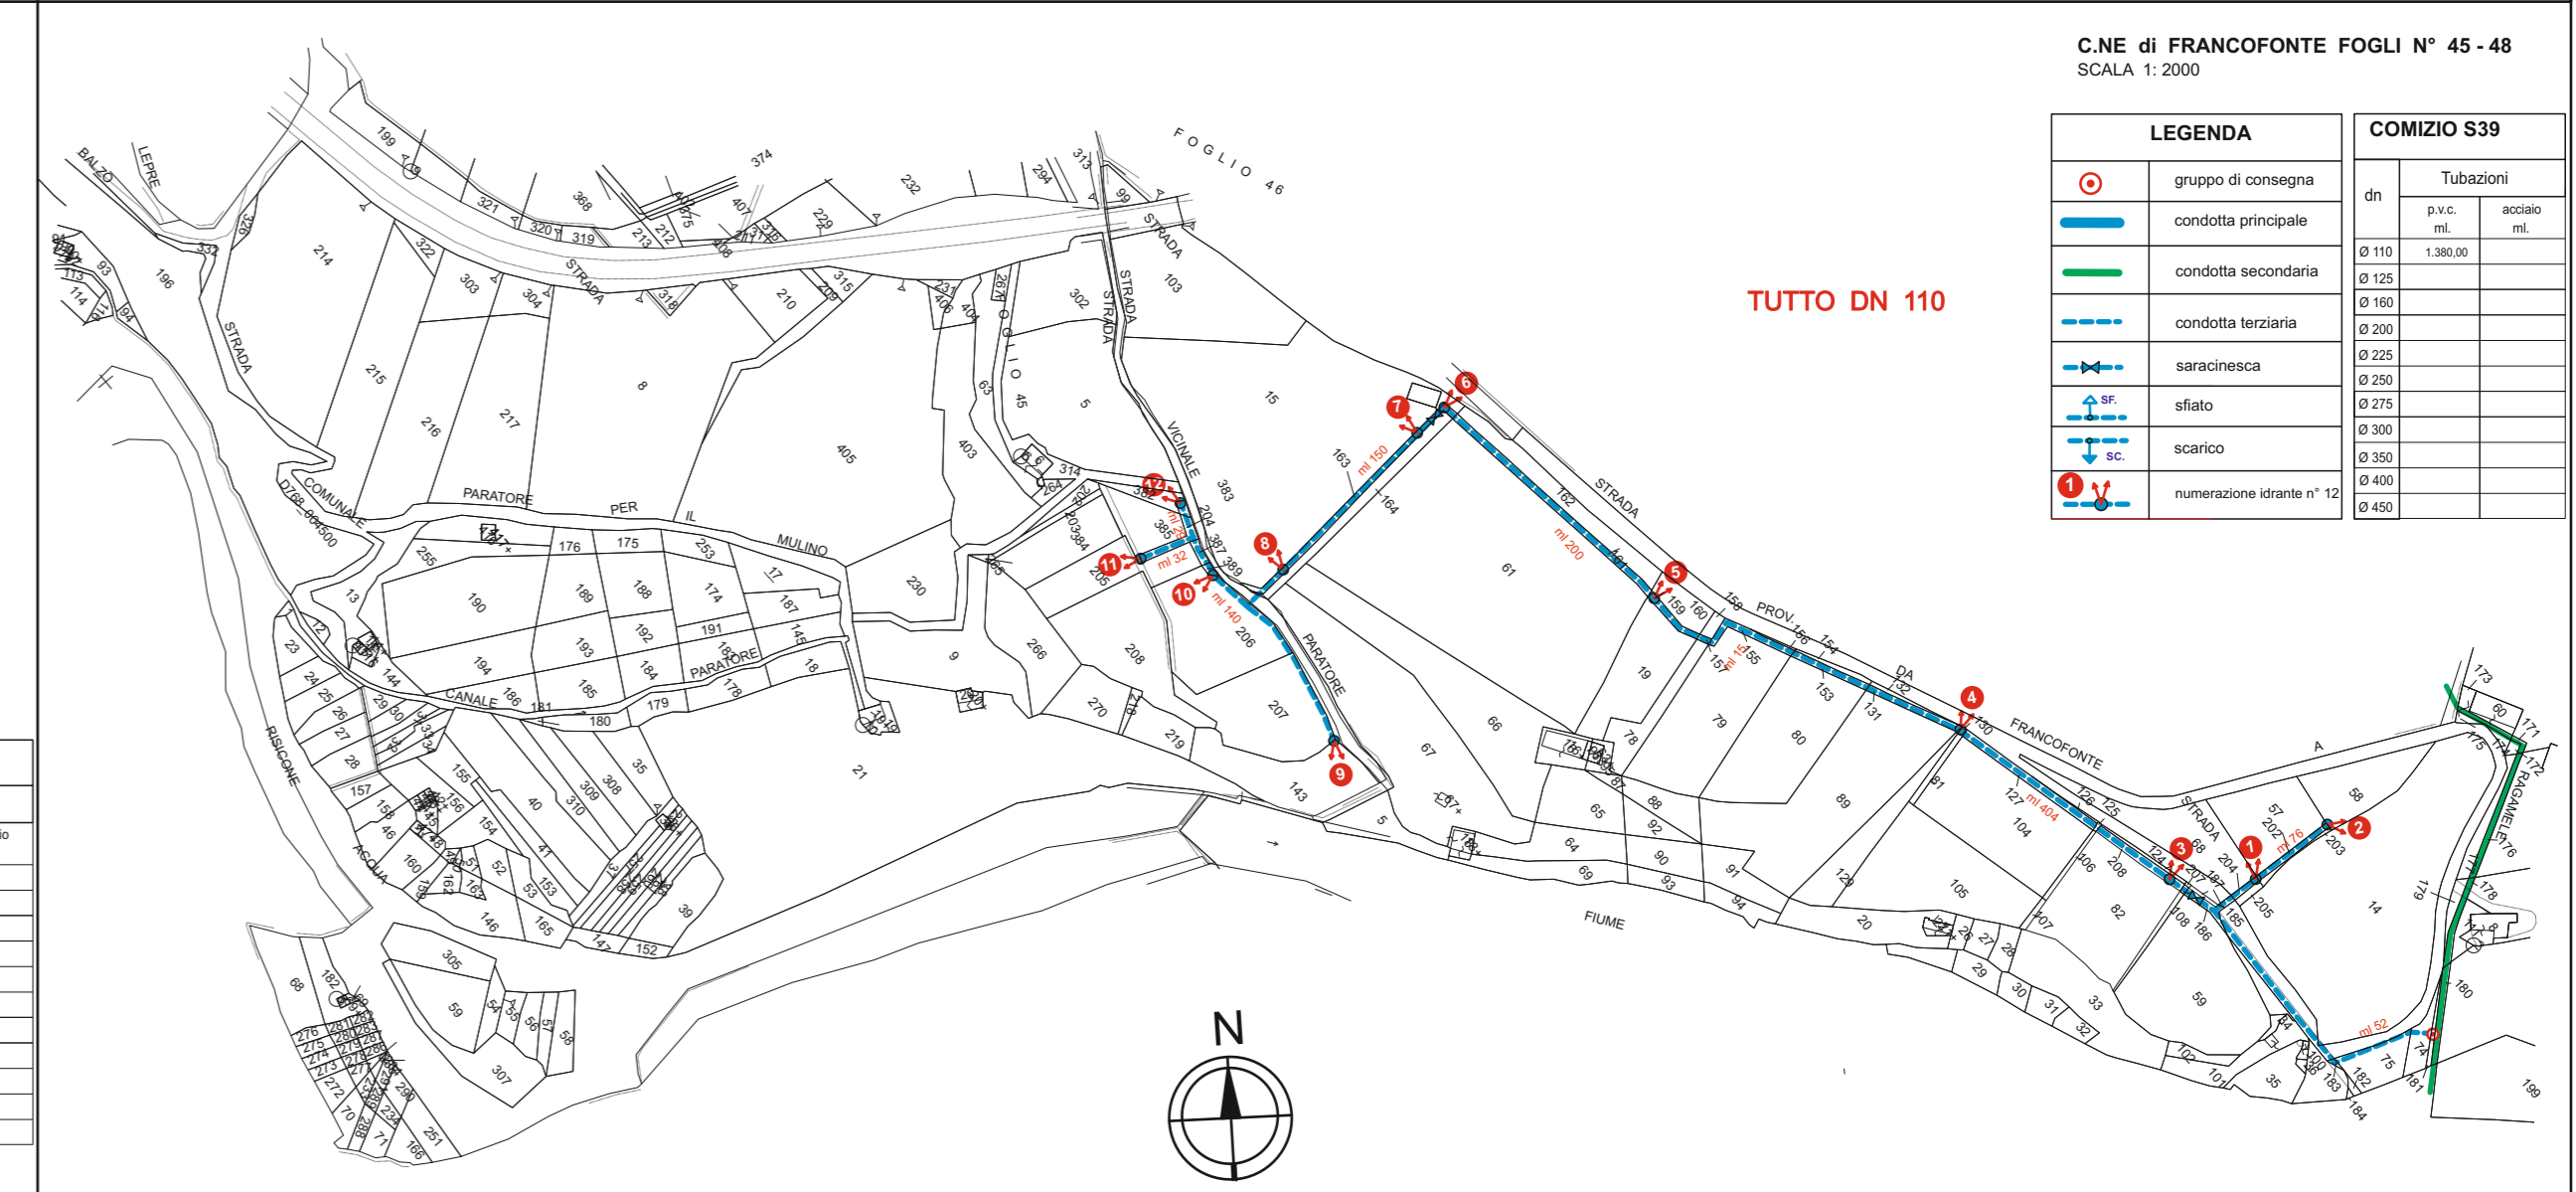


Planimetria catastale del Comizio S42

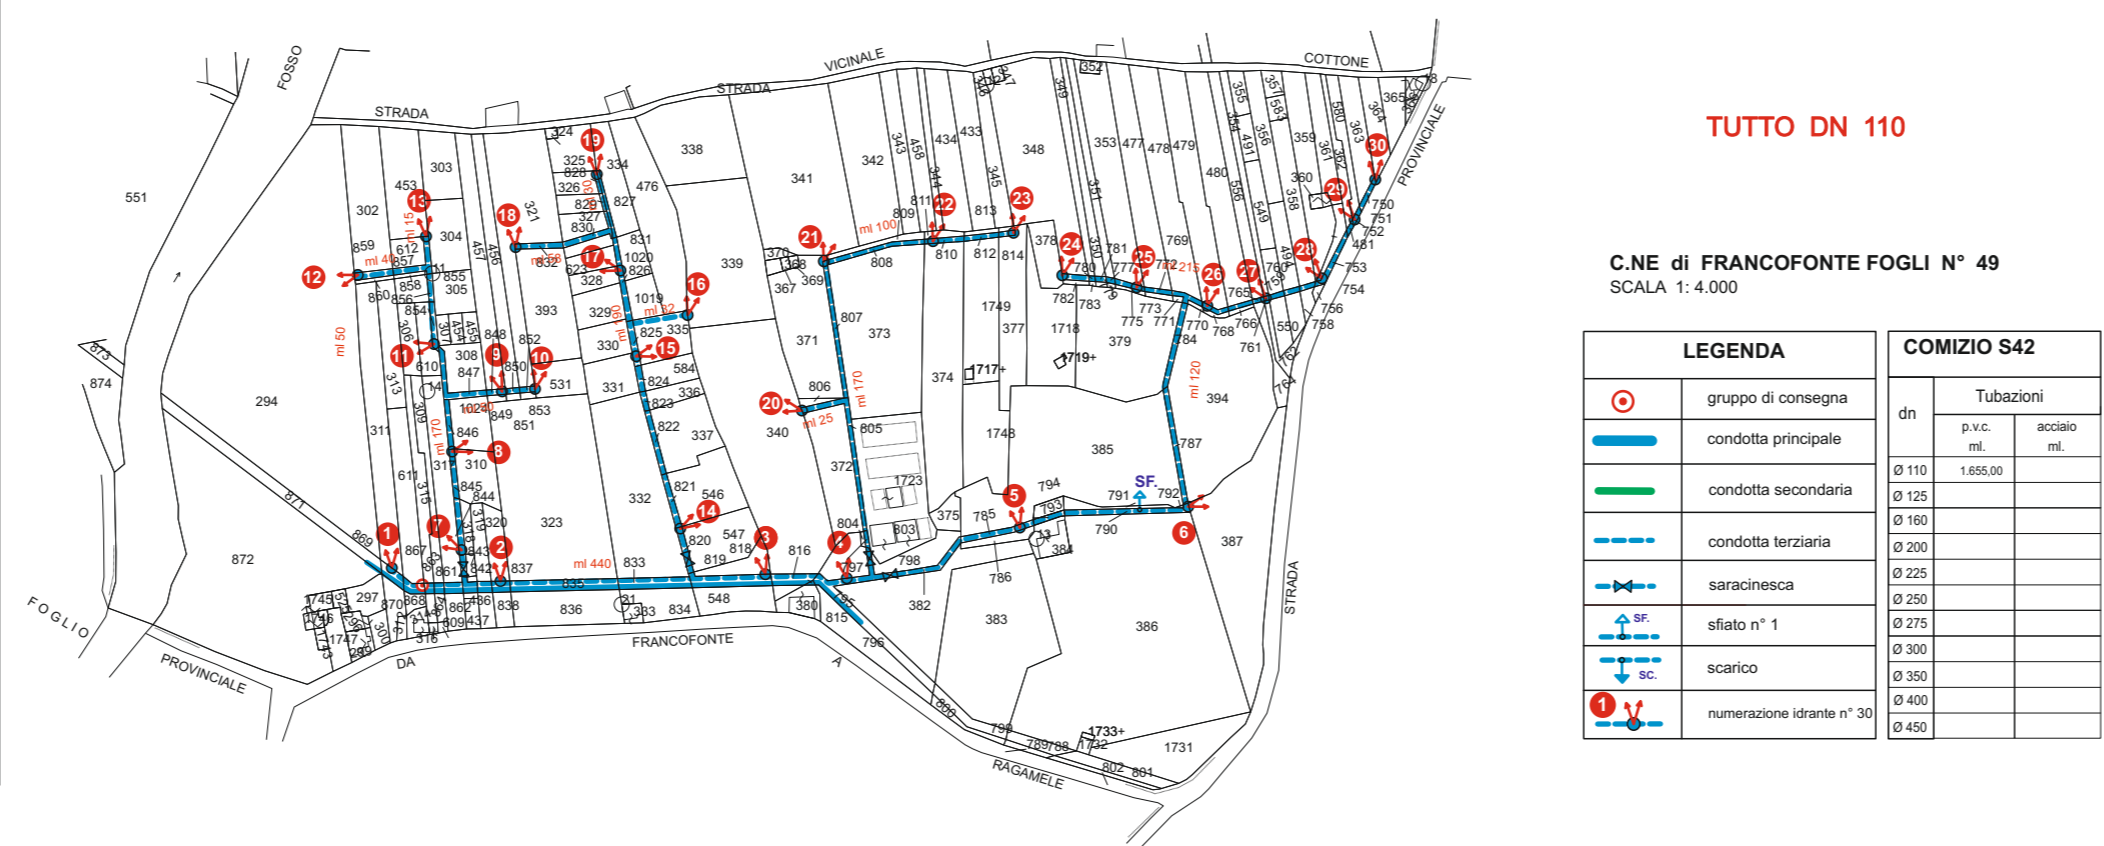

Planimetria catastale del Comizio S41

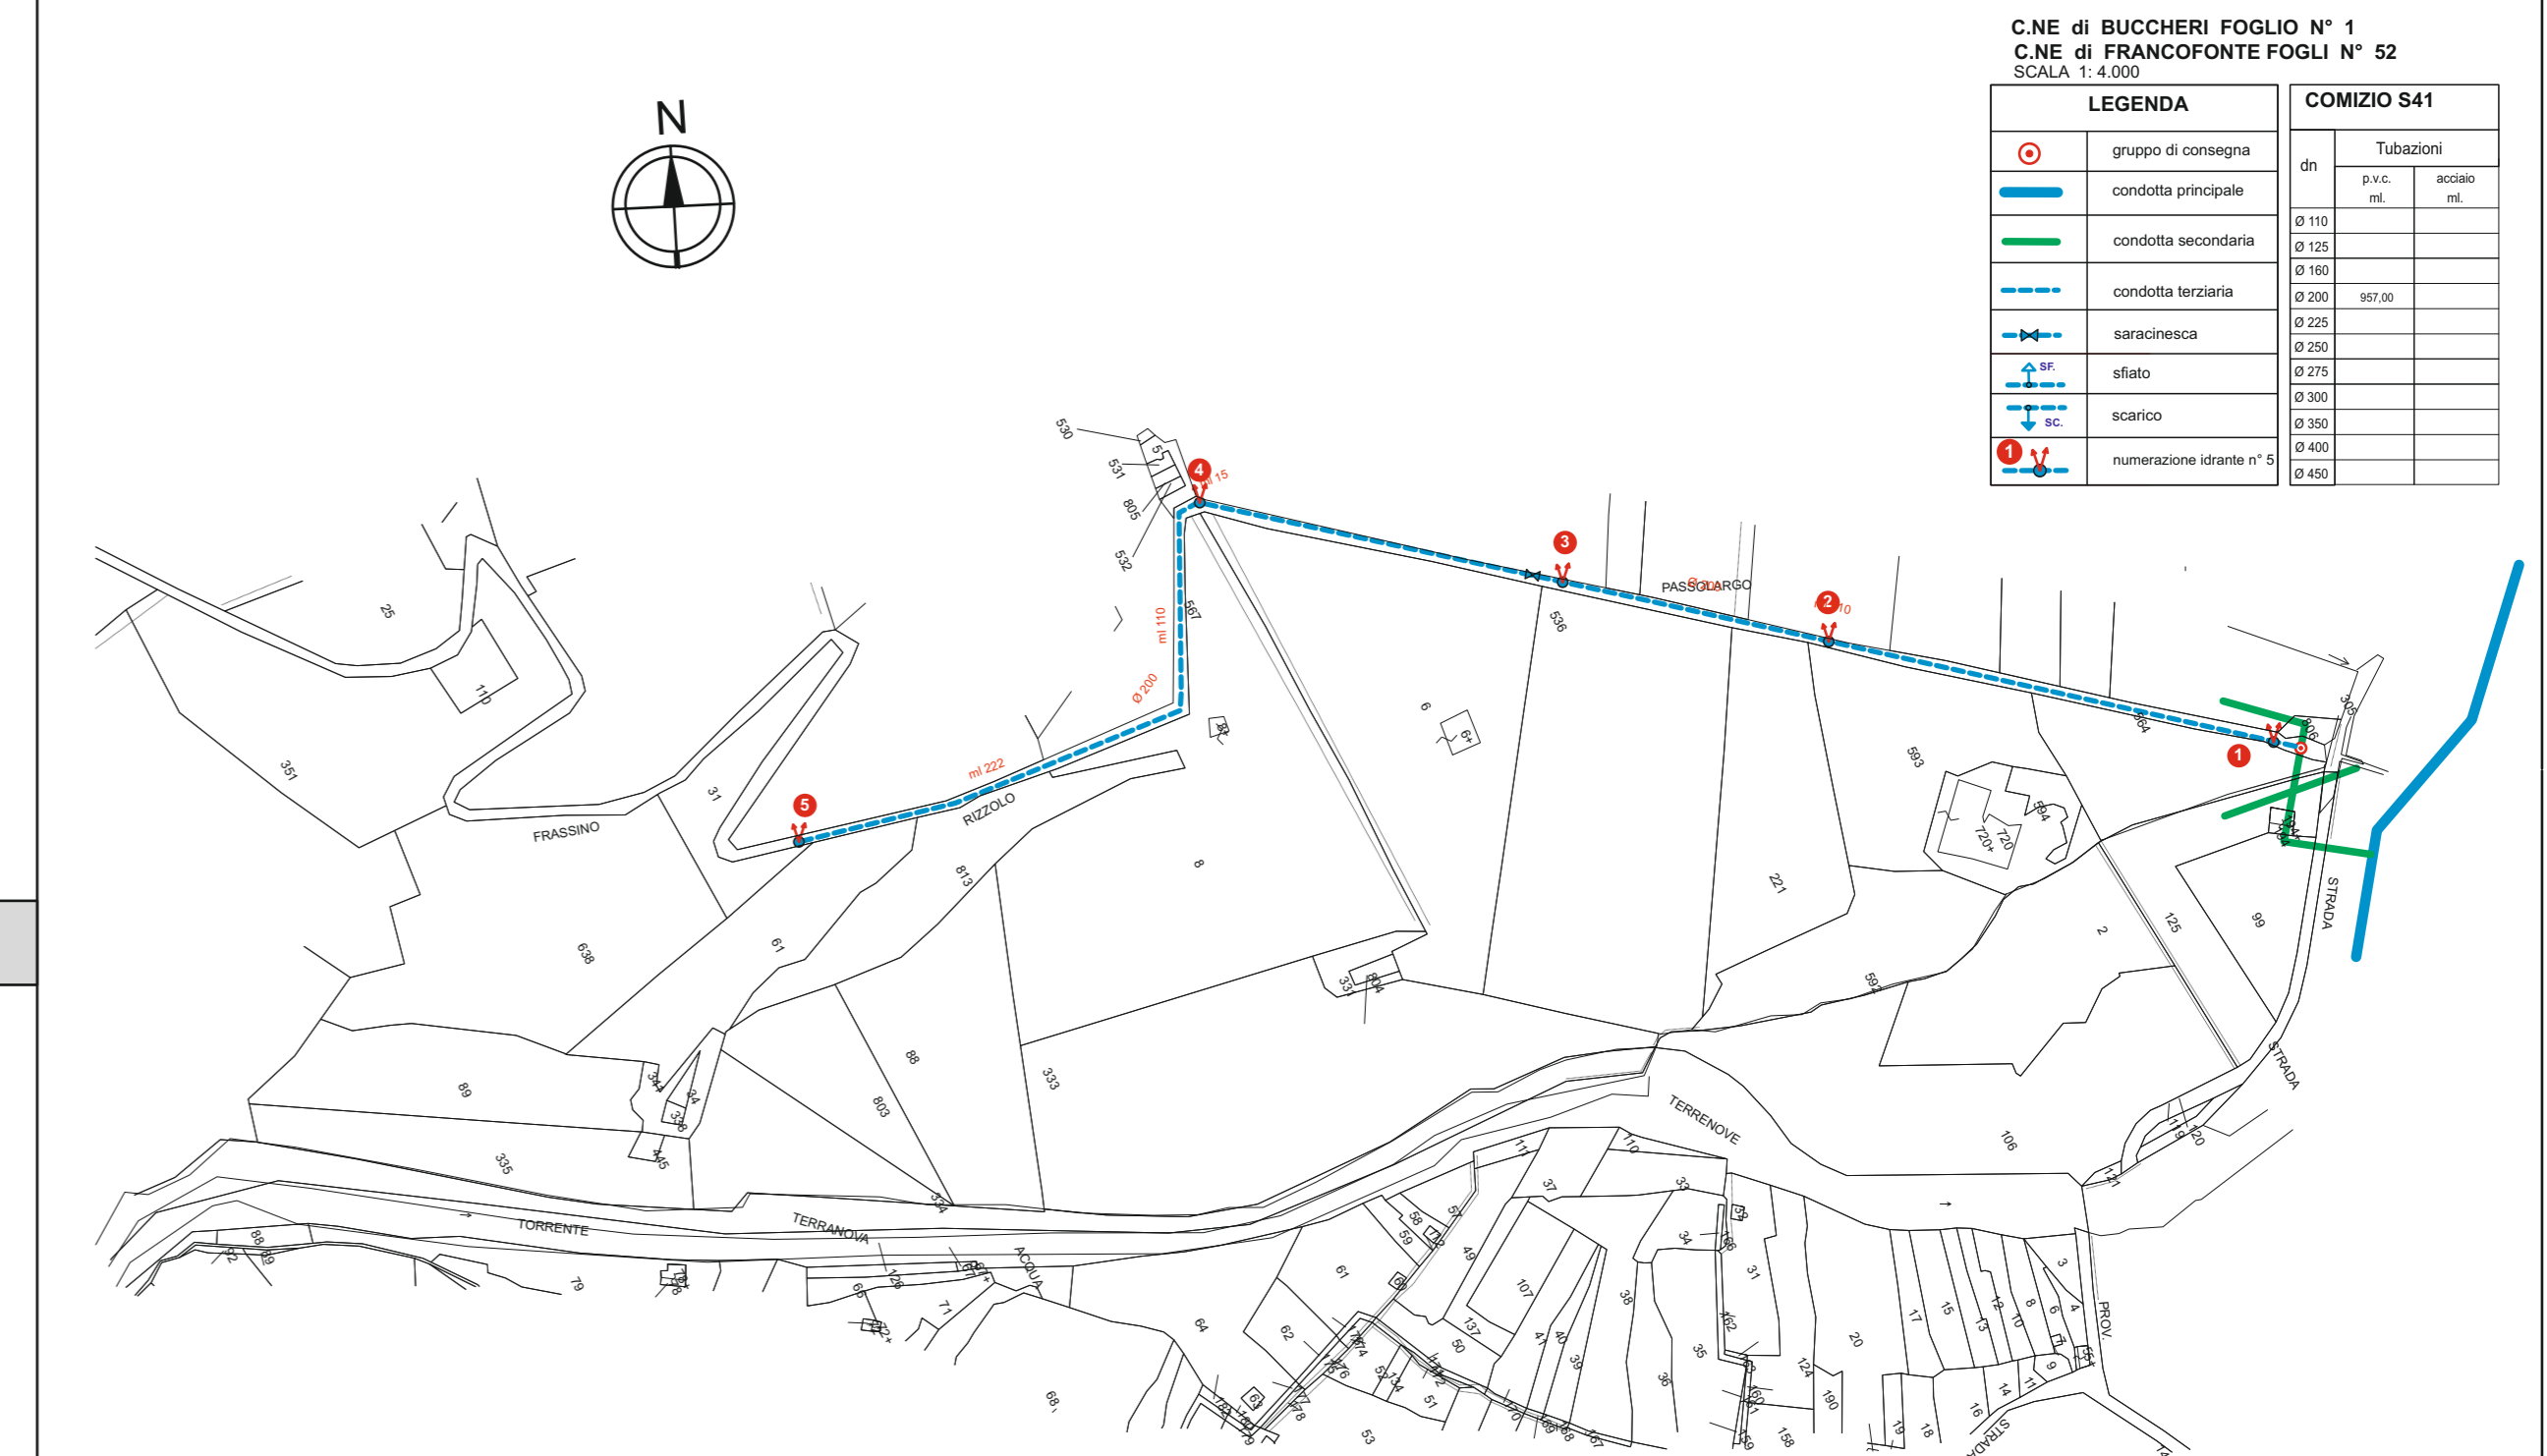

Planimetria catastale del Comizio S40

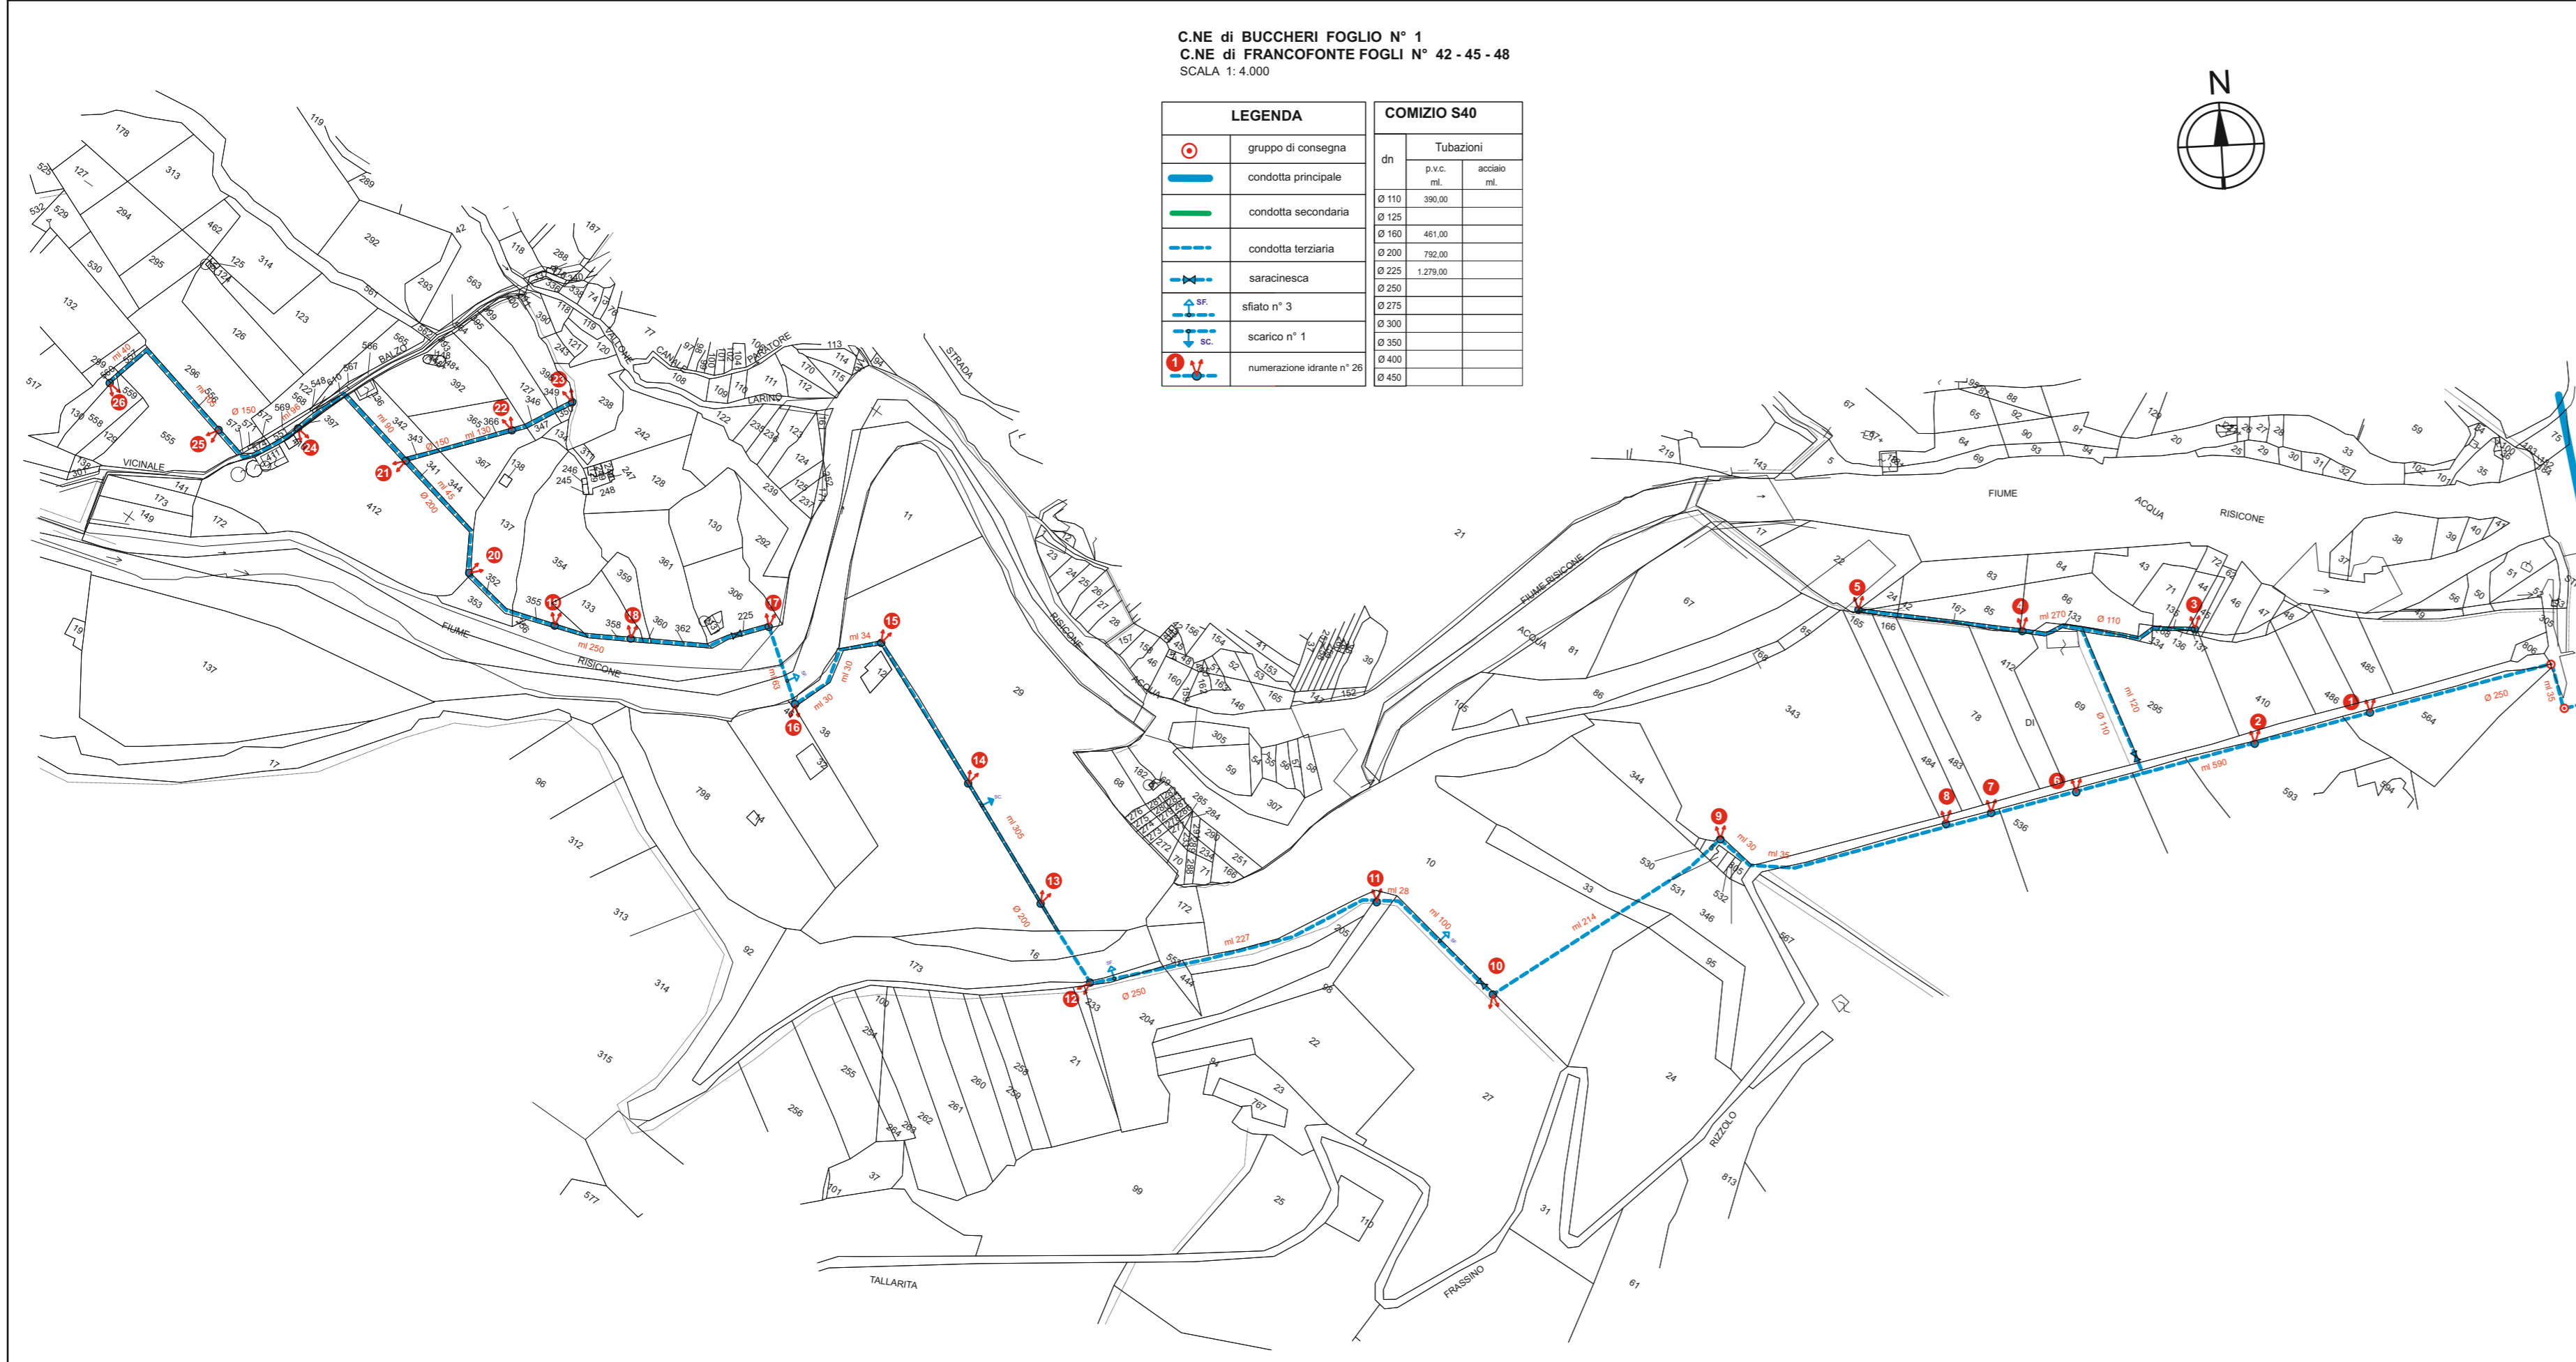

Planimetria catastale del Comizio S43

