CONSORZIO DI BONIFICA N°10 SIRACUSA

Sede a LENTINI Via Agnone 68

MIGLIORAMENTO DEI SISTEMI DI ADDUZIONE E DISTRIBUZIONE DEL COMPRENSORIO IRRIGUO CONSORTILE AREA NORD CONSISTENTE NEL RIFACIMENTO DI TRATTI DI CONDOTTE DETERIORATE, INSTALLAZIONE DI MISURATORI DI PORTATA DI IV°LIVELLO E IMPLEMENTAZIONE DEI SISTEMI AUTOMAZIONE E TELECONTROLLO ALLA CONSEGNA, FINALIZZATO ALLA MAGGIORE EFFICIENZA, FLESSIBILITÀ E RISPARMIO DELLA RISORSA IDRICA - (Azione d-h PSRN 2014-2020).

Verifica eseguita ai sensi dell'art.26 del D.lgs 50/2016

ESITO POSITIVO in data 10/08/2021

IL VERIFICATORE
Dott. Ing. Vincenzo Sciacca
Certificato n° 2010 del 10/12/2009

PROTOCOLLO GENERALE ARRIVO N. 011486 DEL 03/08/2017 DATA FIRMA

ELABORATO :	OGGETTO:
E.20	**Stralci planimetrie catastali delle reti comiziali** ***Ogliastro 1° stralcio*** **S54- SA- SL** **scala 1/4.000**

AGG.	DATA	REDATTO	ANNOTAZIONI
	Maggio 2017	dall'Ufficio Tecnico Consortile	prezziario 2013

IL R.U.P. (Dott. Arch. Salvatore Fisicaro)

IL PROGETTISTA (Geom. Paolo Fisicaro)

IL DIRIGENTE DELL'AREA TECNICA (Dott.Ing. M. Gaetano Cancaro)

CONSORZIO DI BONIFICA DI SIRACUSA 23/05/1997 N. 143

Planimetria catastale del Comizio S54

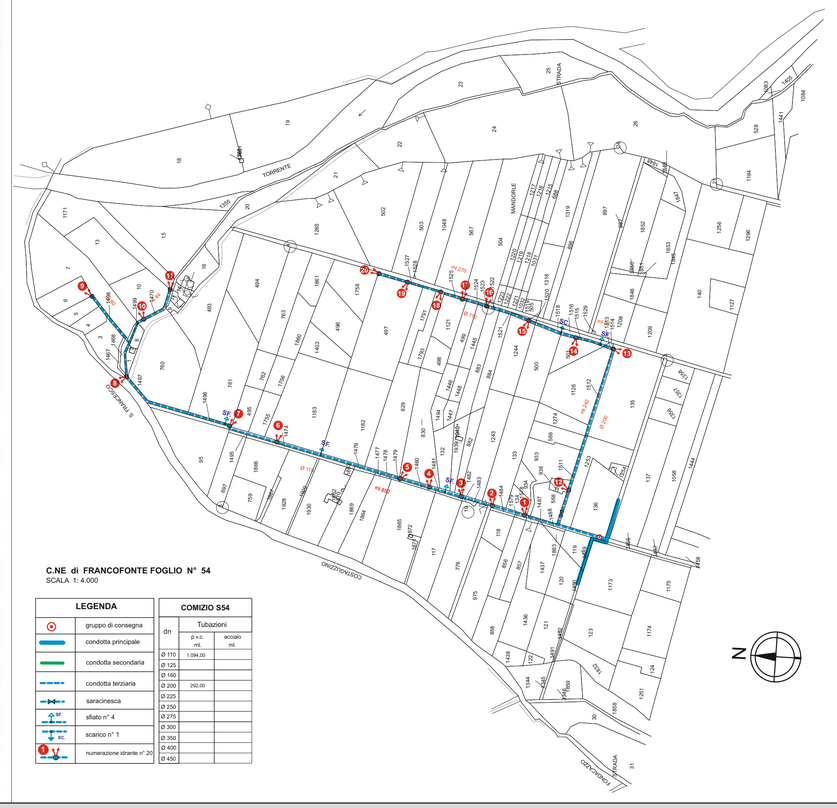

C.NE di FRANCOFONTE FOGLIO N° 54
SCALA 1: 4.000

LEGENDA	
	gruppo di consegna
	condotta principale
	condotta secondaria
	condotta terziaria
	saracinesca
sf.	sfiato n° 4
sc.	scarico n° 1
	numerazione idrante n° 20

COMIZIO S54		
dn	Tubazioni	
	p.v.c. mt.	acciaio mt.
Ø 110	1.094,00	
Ø 125		
Ø 160		
Ø 200	292,00	
Ø 225		
Ø 250		
Ø 275		
Ø 300		
Ø 350		
Ø 400		
Ø 450		

Planimetria catastale del Comizio SA

C.NE di FRANCOFONTE FOGLI N°
SCALA 1: 2000

LEGENDA	
	gruppo di consegna
	condotta principale
	condotta secondaria
	condotta terziaria
	saracinesca
sf.	sfiato
	scarico
	numerazione idrante n°8

COMIZIO SA		
dn	Tubazioni	
	p.v.c. mt.	acciaio mt.
Ø 110		
Ø 125	802,00	
Ø 160	866,00	
Ø 200	239,00	
Ø 225		
Ø 250		
Ø 275		
Ø 300		
Ø 350		
Ø 400		
Ø 450		

Planimetria catastale del Comizio SL

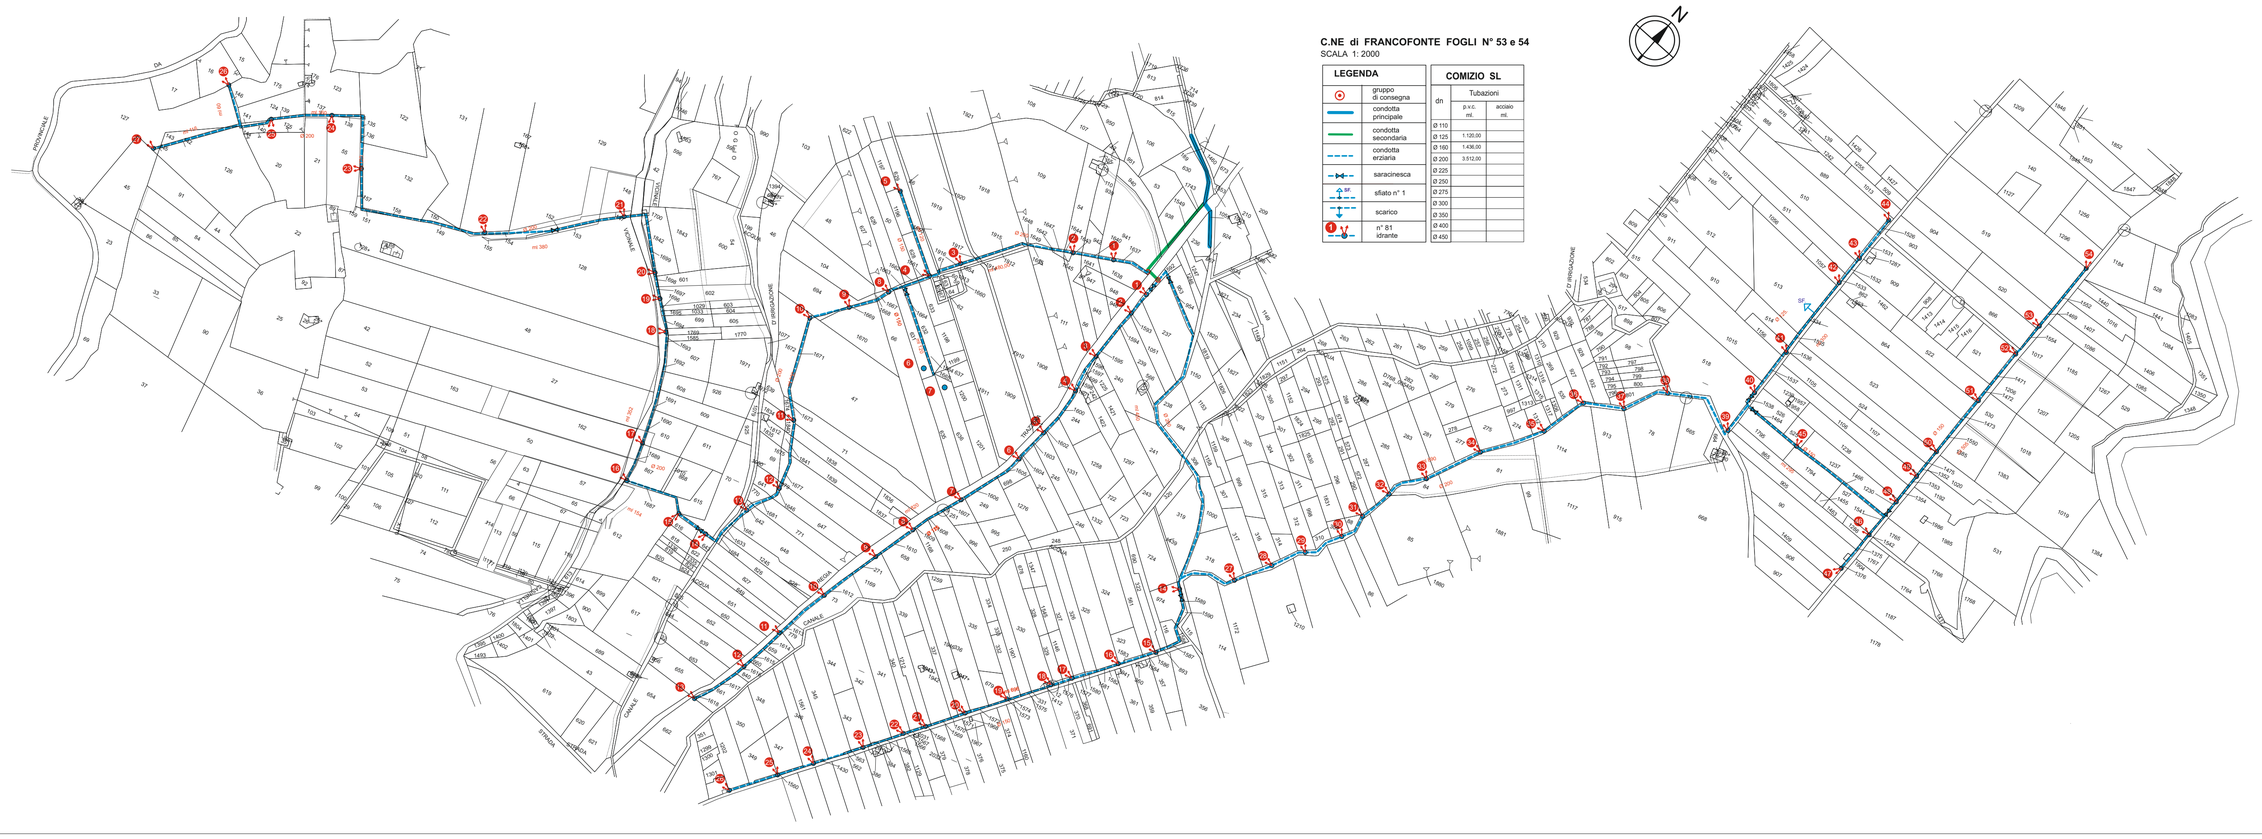

C.NE di FRANCOFONTE FOGLI N° 53 e 54
SCALA 1: 2000

LEGENDA	
	gruppo di consegna
	condotta principale
	condotta secondaria
	condotta erziaria
	saracinesca
sf.	sfiato n° 1
	scarico
	n° 81 idrante

COMIZIO SL		
dn	Tubazioni	
	p.v.c. mt.	acciaio mt.
Ø 110		
Ø 125	1.120,00	
Ø 160	1.436,00	
Ø 200	3.512,00	
Ø 225		
Ø 250		
Ø 275		
Ø 300		
Ø 350		
Ø 400		
Ø 450		