CONSORZIO DI BONIFICA N°10 SIRACUSA

Sede a LENTINI Via Agnone 68

MIGLIORAMENTO DEI SISTEMI DI ADDUZIONE E DISTRIBUZIONE DEL COMPRENSORIO IRRIGUO CONSORTILE AREA NORD CONSISTENTE NEL RIFACIMENTO DI TRATTI DI CONDOTTE DETERIORATE, INSTALLAZIONE DI MISURATORI DI PORTATA DI IV°LIVELLO E IMPLEMENTAZIONE DEI SISTEMI AUTOMAZIONE E TELECONTROLLO ALLA CONSEGNA, FINALIZZATO ALLA MAGGIORE EFFICIENZA, FLESSIBILITÀ E RISPARMIO DELLA RISORSA IDRICA - (Azione d-h PSRN 2014-2020).

Verifica eseguita ai sensi dell'art.26 del D.lgs 50/2016

ESITO POSITIVO in data 10/08/2021

IL VERIFICATORE
Dott. Ing. Vincenzo Vaccaro
Certificato n° 2011/CVI/0009

PROT. N. 0014486 DEL 03/08/2017 PARERE N. DATA

ELABORATO : **F.3**

OGGETTO:
Stralci planimetrie catastali delle reti comiziali
Ogliastro 2° stralcio
S2- S3 - S5 - S6 - S9 - S11 - S12 - S14
scala 1/4.000

AGG.	DATA	REDATTO	ANNOTAZIONI
	Maggio 2017	dall'Ufficio Tecnico Consortile	prezziario 2013

IL R.U.P.
(Dott. Arch. Salvatore Fisicaro)

IL PROGETTISTA
(Geom. Paolo Fisicaro)

IL DIRIGENTE DELL'AREA TECNICA
(Dott. Ing. M. Gaetano Cancaro)

COLLEGIO PROVINCIALE GEOMETRI SIRACUSA 23/05/1997 N. 143

Planimetria catastale del Comizio S2

C.NE di SCORDIA FOGLI N° 9 e 17
SCALA 1: 2000

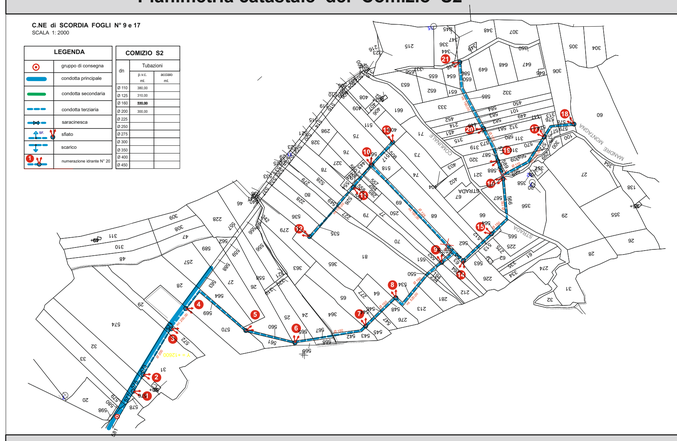

LEGENDA	
	gruppo di consegna
	condotta principale
	condotta secondaria
	condotta terziaria
	saracinesca
	sfiato
	scarico
1	numerazione idrante N° 20

COMIZIO S2		
dn	Tubazioni	
	p.v.c. mt.	acciaio mt.
Ø 110	380,00	
Ø 125	210,00	
Ø 160	550,00	
Ø 200	350,00	
Ø 225		
Ø 250		
Ø 275		
Ø 300		
Ø 350		
Ø 400		
Ø 450		

Planimetria catastale del Comizio S11

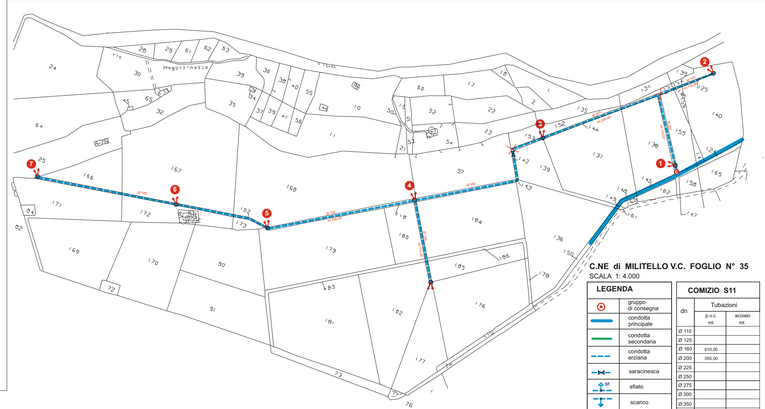

C.NE di MILITELLO V.C. FOGLIO N° 35
SCALA 1: 4.000

LEGENDA	
	gruppo di consegna
	condotta principale
	condotta secondaria
	condotta erziaria
	saracinesca
	sfiato
	scarico
1	n° 9 idrante

COMIZIO S11		
dn	Tubazioni	
	p.v.c. mt.	acciaio mt.
Ø 110		
Ø 125		
Ø 160	910,00	
Ø 200	355,00	
Ø 225		
Ø 250		
Ø 275		
Ø 300		
Ø 350		
Ø 400		
Ø 450		

Planimetria catastale del Comizio S3

C.NE di SCORDIA FOGLIO N° 23
SCALA 1: 2000

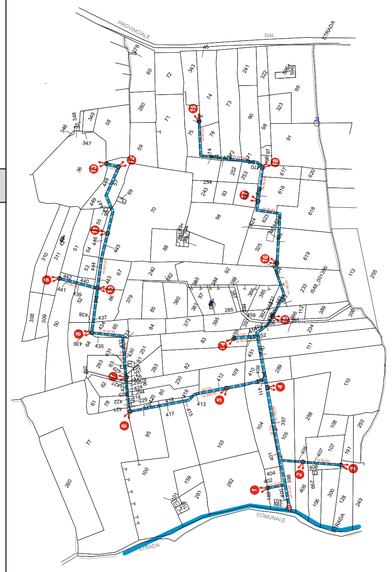

LEGENDA	
	gruppo di consegna
	condotta principale
	condotta secondaria
	condotta erziaria
	saracinesca
	sfiato
	scarico
1	n°19 idrante

COMIZIO S3		
dn	Tubazioni	
	p.v.c. mt.	acciaio mt.
Ø 110	1.465,00	
Ø 125		
Ø 160		
Ø 200		
Ø 225		
Ø 250		
Ø 275		
Ø 300		
Ø 350		
Ø 400		
Ø 450		

Planimetria catastale del Comizio S14

C.NE di MILITELLO V.C. FOGLIO N° 48
SCALA 1: 2000

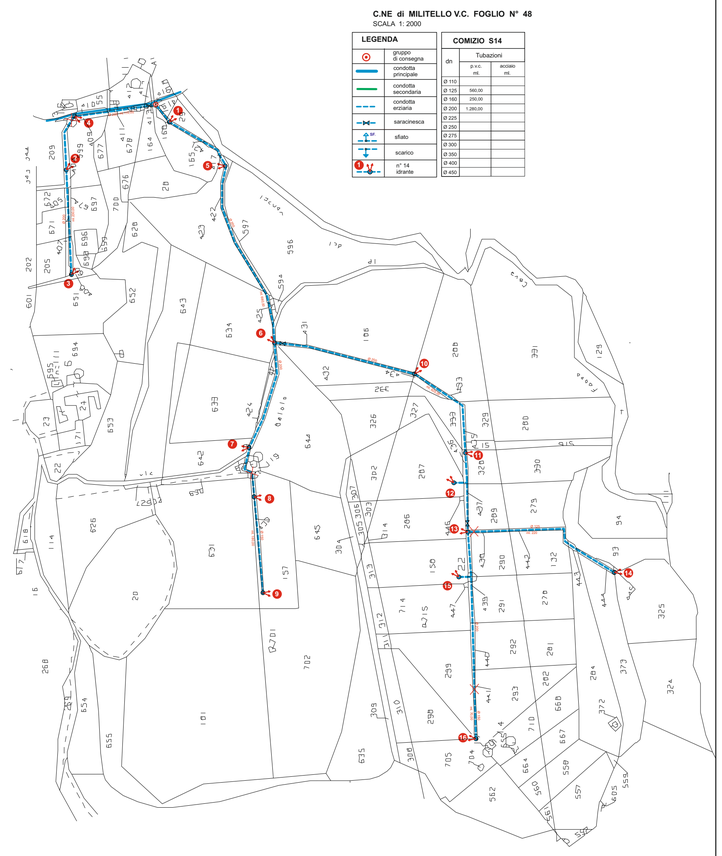

LEGENDA	
	gruppo di consegna
	condotta principale
	condotta secondaria
	condotta erziana
	saracinesca
	sfiato
	scarico
1	n° 14 idrante

COMIZIO S14		
dn	Tubazioni	
	p.v.c. mt.	acciaio mt.
Ø 110		
Ø 125	560,00	
Ø 160	250,00	
Ø 200	1.260,00	
Ø 225		
Ø 250		
Ø 275		
Ø 300		
Ø 350		
Ø 400		
Ø 450		

Planimetria catastale del Comizio S6

C.NE di SCORDIA FOGLI N° 9 e 17
SCALA 1: 4.000

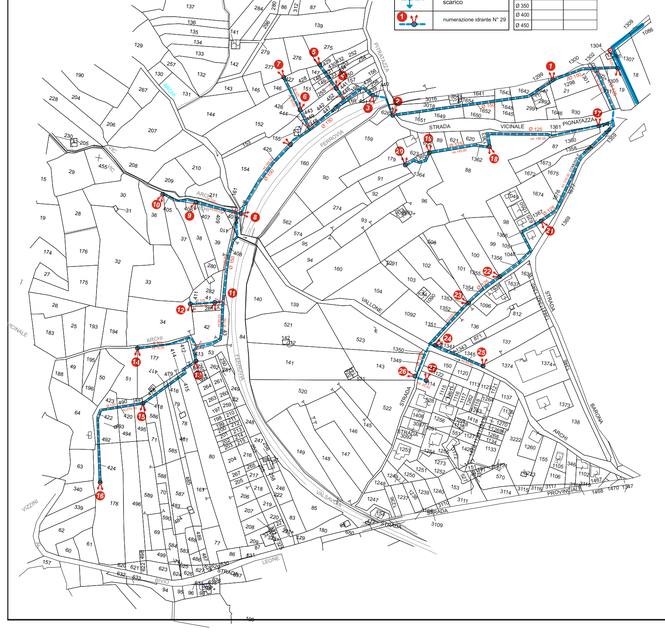

LEGENDA	
	gruppo di consegna
	condotta principale
	condotta secondaria
	condotta terziaria
	saracinesca
	sfiato
	scarico
1	numerazione idrante N° 29

COMIZIO S6		
dn	Tubazioni	
	p.v.c. mt.	acciaio mt.
Ø 110		
Ø 125	1.643,00	
Ø 160	860,00	
Ø 200		
Ø 225		
Ø 250		
Ø 275		
Ø 300		
Ø 350		
Ø 400		
Ø 450		

Planimetria catastale del Comizio S9

C.NE di SCORDIA FOGLIO N° 23
SCALA 1: 2000

LEGENDA	
	gruppo di consegna
	condotta principale
	condotta secondaria
	condotta erziana
	saracinesca
	sfiato
	scarico
1	n° 21 idrante

COMIZIO S9		
dn	Tubazioni	
	p.v.c. mt.	acciaio mt.
Ø 110	340,00	
Ø 125	520,00	
Ø 160	810,00	
Ø 200		
Ø 225		
Ø 250		
Ø 275		
Ø 300		
Ø 350		
Ø 400		
Ø 450		

Planimetria catastale del Comizio S12

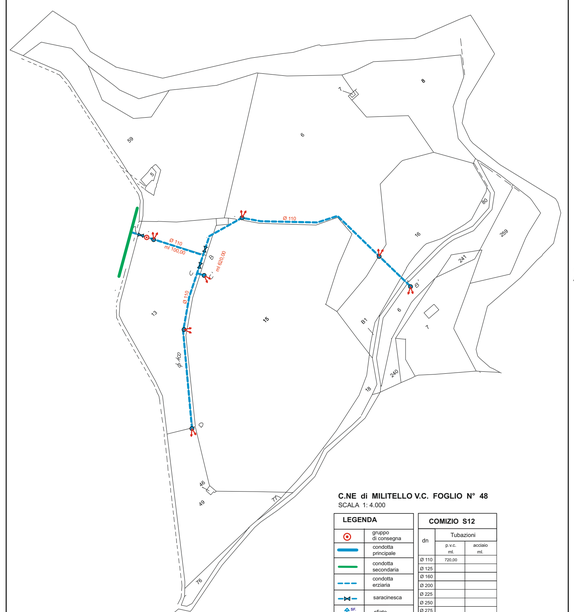

C.NE di MILITELLO V.C. FOGLIO N° 48
SCALA 1: 4.000

LEGENDA	
	gruppo di consegna
	condotta principale
	condotta secondaria
	condotta erziana
	saracinesca
	sfiato
	scarico
1	n° 7 idrante

COMIZIO S12		
dn	Tubazioni	
	p.v.c. mt.	acciaio mt.
Ø 110	720,00	
Ø 125		
Ø 160		
Ø 200		
Ø 225		
Ø 250		
Ø 275		
Ø 300		
Ø 350		
Ø 400		
Ø 450		

Planimetria catastale del Comizio S5

C.NE di SCORDIA FOGLIO N° 13
SCALA 1: 2000

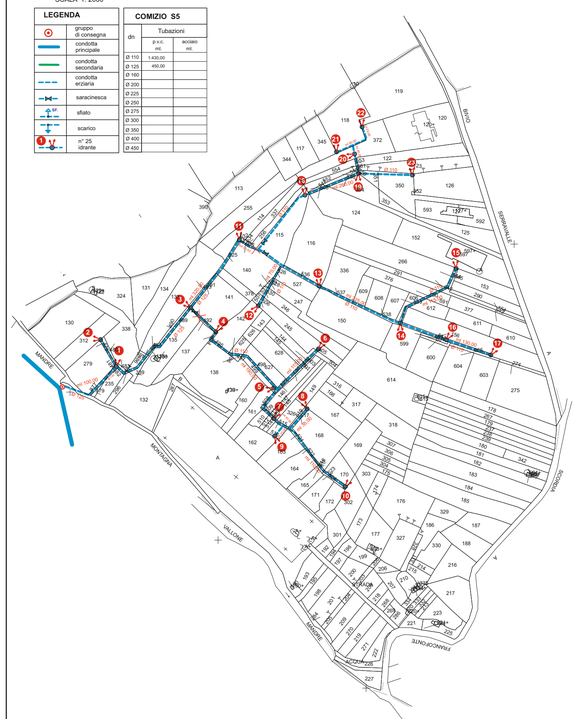

LEGENDA	
	gruppo di consegna
	condotta principale
	condotta secondaria
	condotta erziana
	saracinesca
	sfiato
	scarico
1	n° 25 idrante

COMIZIO S5		
dn	Tubazioni	
	p.v.c. mt.	acciaio mt.
Ø 110	1.430,00	
Ø 125	450,00	
Ø 160		
Ø 200		
Ø 225		
Ø 250		
Ø 275		
Ø 300		
Ø 350		
Ø 400		
Ø 450		