CONSORZIO DI BONIFICA N°10 SIRACUSA

Sede a LENTINI Via Agnone 68

MIGLIORAMENTO DEI SISTEMI DI ADDUZIONE E DISTRIBUZIONE DEL COMPRENSORIO IRRIGUO CONSORTILE AREA NORD CONSISTENTE NEL RIFACIMENTO DI TRATTI DI CONDOTTE DETERIORATE, INSTALLAZIONE DI MISURATORI DI PORTATA DI IV°LIVELLO E IMPLEMENTAZIONE DEI SISTEMI AUTOMAZIONE E TELECONTROLLO ALLA CONSEGNA, FINALIZZATO ALLA MAGGIORE EFFICIENZA, FLESSIBILITÀ E RISPARMIO DELLA RISORSA IDRICA - (Azione d-i PSRN 2014-2020).

0014486 03/08/2017 DATA PATRIMONIO IMMOBILIARE

Verifica eseguita ai sensi dell'art.26 del D.lgs 50/2016

ESITO POSITIVO in data 10/08/2021

IL VERIFICATORE Dott. Ing. Salvatore Fiscaro Certificato n.CF 09/152009

ELABORATO :	OGGETTO:
G.3	**Stralci planimetrie catastali delle reti comiziali lotto «D» S2- S3 - S5 - S6 - S9 - S11 - S12 - S14 scala 1/4.000**

AGG.	DATA	REDATTO	ANNOTAZIONI
	Maggio 2017	dall'Ufficio Tecnico Consortile	prezziario 2013

IL R.U.P. (Dott. Arch. Salvatore Fiscaro)

IL PROGETTISTA (Geom. Paolo Fiscaro)

IL DIRIGENTE DELL'AREA TECNICA (Dott.Ing.M.Gaetano Giancaro)

CONSORZIO DI BONIFICA SIRACUSA 23/05/1997 N. 143

Planimetria catastale del Comizi S2- S3 - S5 - S6 - S9 - S11 - S12 - S14

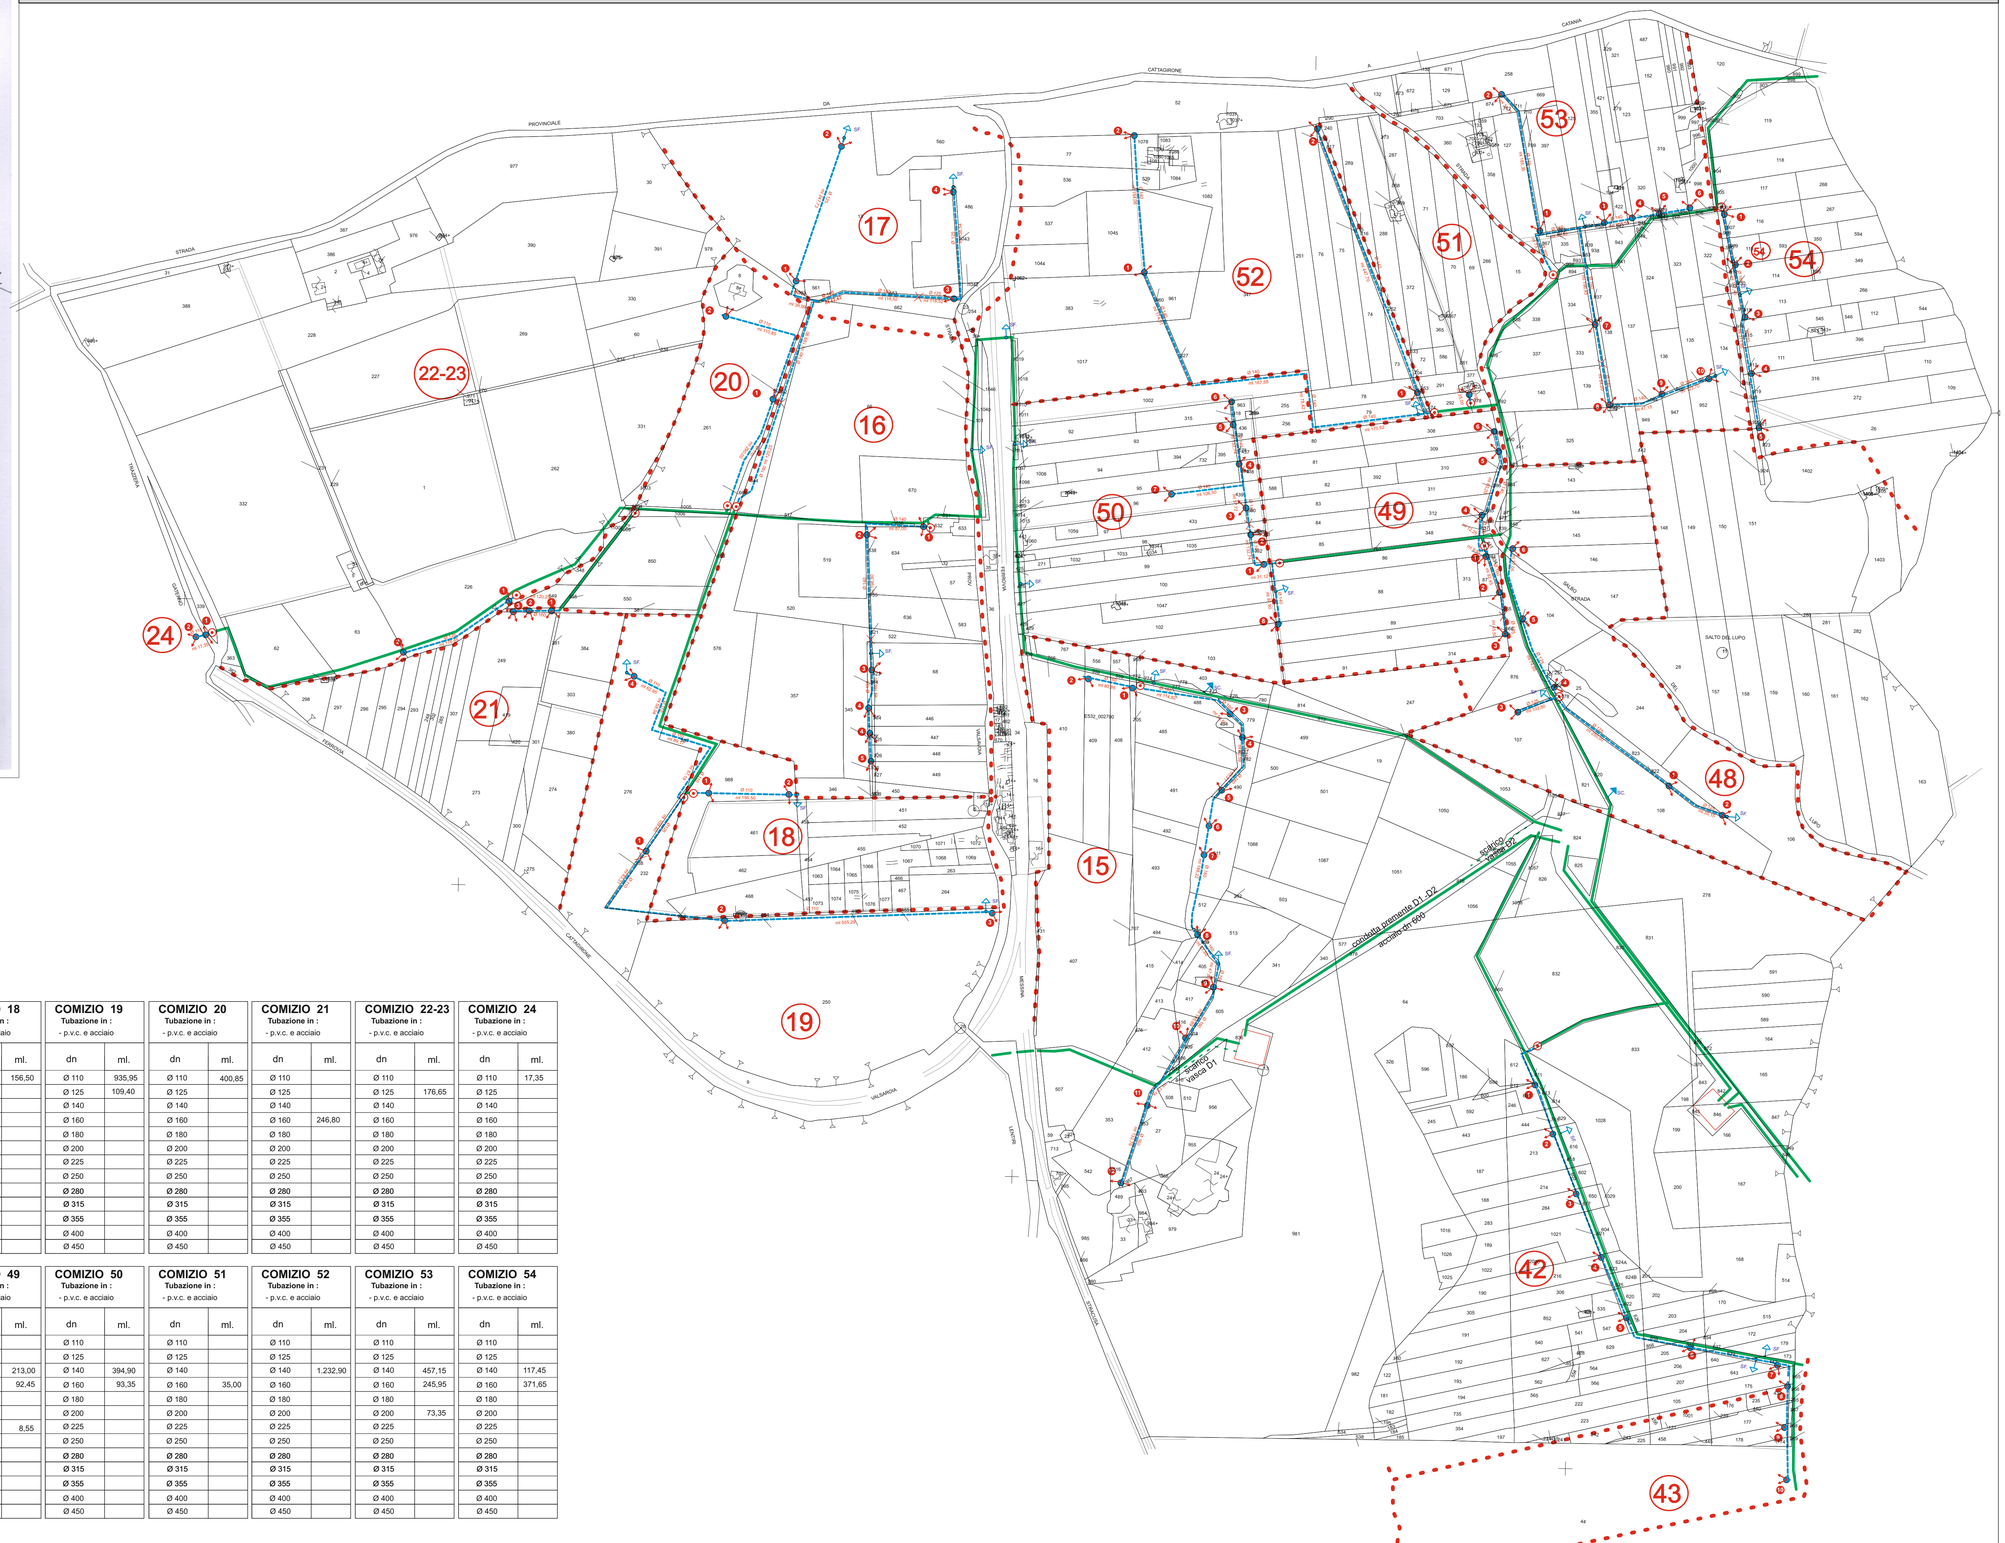

C.NE di LENTINI FOGLIO N° 27

SCALA 1: 4000

LEGENDA	
	gruppo di consegna
	condotta principale
	condotta secondaria
	condotta terziaria
	saracinesca
SF.	sfiato
SC.	scarico
1	numerazione idrante
	delimitazione comiziale

COMIZIO 15 — Tubazione in : - p.v.c. e acciaio

dn	ml.
Ø 110	
Ø 125	
Ø 140	
Ø 160	992,85
Ø 180	
Ø 200	
Ø 225	
Ø 250	
Ø 280	
Ø 315	
Ø 355	
Ø 400	
Ø 450	

COMIZIO 16 — Tubazione in : - p.v.c. e acciaio

dn	ml.
Ø 110	
Ø 125	166,50
Ø 140	285,80
Ø 160	
Ø 180	
Ø 200	
Ø 225	
Ø 250	
Ø 280	
Ø 315	
Ø 355	
Ø 400	
Ø 450	

COMIZIO 17 — Tubazione in : - p.v.c. e acciaio

dn	ml.
Ø 110	
Ø 125	493,80
Ø 140	360,85
Ø 160	120,25
Ø 180	
Ø 200	
Ø 225	
Ø 250	
Ø 280	
Ø 315	
Ø 355	
Ø 400	
Ø 450	

COMIZIO 18 — Tubazione in : - p.v.c. e acciaio

dn	ml.
Ø 110	156,50
Ø 125	
Ø 140	
Ø 160	
Ø 180	
Ø 200	
Ø 225	
Ø 250	
Ø 280	
Ø 315	
Ø 355	
Ø 400	
Ø 450	

COMIZIO 19 — Tubazione in : - p.v.c. e acciaio

dn	ml.
Ø 110	935,95
Ø 125	109,40
Ø 140	
Ø 160	
Ø 180	
Ø 200	
Ø 225	
Ø 250	
Ø 280	
Ø 315	
Ø 355	
Ø 400	
Ø 450	

COMIZIO 20 — Tubazione in : - p.v.c. e acciaio

dn	ml.
Ø 110	400,85
Ø 125	
Ø 140	
Ø 160	246,80
Ø 180	
Ø 200	
Ø 225	
Ø 250	
Ø 280	
Ø 315	
Ø 355	
Ø 400	
Ø 450	

COMIZIO 21 — Tubazione in : - p.v.c. e acciaio

dn	ml.
Ø 110	
Ø 125	
Ø 140	
Ø 160	
Ø 180	
Ø 200	
Ø 225	
Ø 250	
Ø 280	
Ø 315	
Ø 355	
Ø 400	
Ø 450	

COMIZIO 22-23 — Tubazione in : - p.v.c. e acciaio

dn	ml.
Ø 110	
Ø 125	176,65
Ø 140	
Ø 160	
Ø 180	
Ø 200	
Ø 225	
Ø 250	
Ø 280	
Ø 315	
Ø 355	
Ø 400	
Ø 450	

COMIZIO 24 — Tubazione in : - p.v.c. e acciaio

dn	ml.
Ø 110	17,35
Ø 125	
Ø 140	
Ø 160	
Ø 180	
Ø 200	
Ø 225	
Ø 250	
Ø 280	
Ø 315	
Ø 355	
Ø 400	
Ø 450	

COMIZIO 42 — Tubazione in : - p.v.c. e acciaio

dn	ml.
Ø 110	
Ø 125	
Ø 140	93,75
Ø 160	
Ø 180	
Ø 200	
Ø 225	627,40
Ø 250	
Ø 280	
Ø 315	
Ø 355	
Ø 400	
Ø 450	

COMIZIO 43 — Tubazione in : - p.v.c. e acciaio

dn	ml.
Ø 110	
Ø 125	
Ø 140	147,65
Ø 160	
Ø 180	
Ø 200	
Ø 225	
Ø 250	
Ø 280	
Ø 315	
Ø 355	
Ø 400	
Ø 450	

COMIZIO 48 — Tubazione in : - p.v.c. e acciaio

dn	ml.
Ø 110	
Ø 125	611,75
Ø 140	
Ø 160	
Ø 180	
Ø 200	
Ø 225	
Ø 250	
Ø 280	
Ø 315	
Ø 355	
Ø 400	
Ø 450	

COMIZIO 49 — Tubazione in : - p.v.c. e acciaio

dn	ml.
Ø 110	
Ø 125	
Ø 140	213,00
Ø 160	92,45
Ø 180	
Ø 200	
Ø 225	8,55
Ø 250	
Ø 280	
Ø 315	
Ø 355	
Ø 400	
Ø 450	

COMIZIO 50 — Tubazione in : - p.v.c. e acciaio

dn	ml.
Ø 110	
Ø 125	
Ø 140	394,90
Ø 160	93,35
Ø 180	
Ø 200	
Ø 225	
Ø 250	
Ø 280	
Ø 315	
Ø 355	
Ø 400	
Ø 450	

COMIZIO 51 — Tubazione in : - p.v.c. e acciaio

dn	ml.
Ø 110	
Ø 125	
Ø 140	35,00
Ø 160	
Ø 180	
Ø 200	
Ø 225	
Ø 250	
Ø 280	
Ø 315	
Ø 355	
Ø 400	
Ø 450	

COMIZIO 52 — Tubazione in : - p.v.c. e acciaio

dn	ml.
Ø 110	
Ø 125	
Ø 140	1.232,90
Ø 160	
Ø 180	
Ø 200	
Ø 225	
Ø 250	
Ø 280	
Ø 315	
Ø 355	
Ø 400	
Ø 450	

COMIZIO 53 — Tubazione in : - p.v.c. e acciaio

dn	ml.
Ø 110	
Ø 125	
Ø 140	457,15
Ø 160	245,95
Ø 180	
Ø 200	73,35
Ø 225	
Ø 250	
Ø 280	
Ø 315	
Ø 355	
Ø 400	
Ø 450	

COMIZIO 54 — Tubazione in : - p.v.c. e acciaio

dn	ml.
Ø 110	
Ø 125	
Ø 140	117,45
Ø 160	371,65
Ø 180	
Ø 200	
Ø 225	
Ø 250	
Ø 280	
Ø 315	
Ø 355	
Ø 400	
Ø 450	