


C.NE di LENTINI FOGLIO N° 43
 SCALA 1:4000

LEGENDA		COMIZIO 1-2		COMIZIO 3a		COMIZIO 3b		COMIZIO 3c		COMIZIO 3d		COMIZIO 3e		COMIZIO 4	
		Tubazione in : -p.v.c. e acciaio		Tubazione in : -p.v.c. e acciaio		Tubazione in : -p.v.c. e acciaio		Tubazione in : -p.v.c. e acciaio		Tubazione in : -p.v.c. e acciaio		Tubazione in : -p.v.c. e acciaio		Tubazione in : -p.v.c. e acciaio	
simbolo	descrizione	dn	ml.	dn	ml.	dn	ml.	dn	ml.	dn	ml.	dn	ml.	dn	ml.
	gruppo di consegna														
	condotta principale														
	condotta secondaria														
	condotta terziaria														
	saracinesca														
	sfciato														
	scarico														
	numerazione idrante														
	delimitazione comiziale														



CONSORZIO DI BONIFICA N°10 SIRACUSA
 Sede a LENTINI Via Agnone 68

MIGLIORAMENTO DEI SISTEMI DI ADDUZIONE E DISTRIBUZIONE DEL COMPENSORIO IRRIGUO CONSORTILE AREA NORD CONSISTENTE NEL RIFACIMENTO DI TRATTI DI CONDOTTE DETERIORATE, INSTALLAZIONE DI MISURATORI DI PORTATA DI IV° LIVELLO E IMPLEMENTAZIONE DEI SISTEMI AUTOMAZIONE E TELECONTROLLO ALLA CONSEGNA. FINALIZZATO ALLA MAGGIORE EFFICIENZA, FLESSIBILITÀ E RISPARMIO DELLA RISORSA IDRICA - (Azione d-h PSRN 2014-2020).

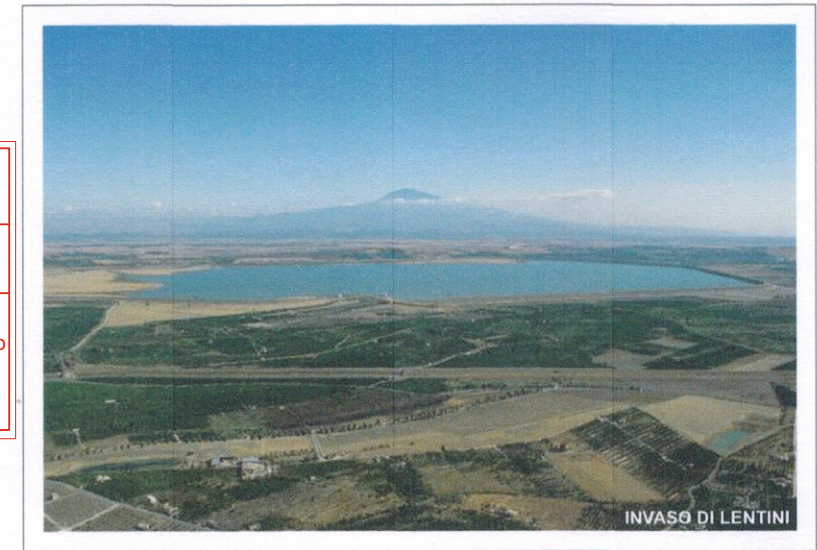

Verifica eseguita ai sensi dell'art.26 del D.lgs 50/2016
ESITO POSITIVO
 in data 10/09/2021
 IL VERIFICATORE
 Dott. Ing. Gennaro Napolitano
 Certificato n° 01502909

001486 03/08/2017
 001486
 03/08/2017

ELABORATO: **G.5**
 OGGETTO: Stralci planimetrici catastali delle reti comiziali lotto «D» 1/2-3a -3b -3c -3d -3e -4 -24 scala 1/4.000

ARG.	DATA	REDATTO	ANNOZZAZIONI
	Maggio 2017	dell'Ufficio Tecnico Consorzio	prezzario 2013

IL R.U.P. (Dott. Arch. Salvatore Feliciano)
 IL PROGETTISTA (Dott. Ing. Paolo Feliciano)
 IL DIRIGENTE DELL'AREA TECNICA (Dott. Ing. M. Gabriele Feliciano)

