Planimetria catastale del Comizi 10- 11 - 12

C.NE di LENTINI FOGLIO N° 52

SCALA 1: 4000

LEGENDA	
	gruppo di consegna
	condotta principale
	condotta secondaria
	condotta terziaria
	saracinesca
SF.	sfiato
SC.	scarico
1	numerazione idrante
	delimitazione comiziale

COMIZIO 10 Tubazione in : - p.v.c. e acciaio	
dn	ml.
Ø 110	
Ø 125	
Ø 140	209,15
Ø 160	
Ø 180	
Ø 200	
Ø 225	
Ø 250	
Ø 280	
Ø 315	
Ø 355	
Ø 400	
Ø 450	

COMIZIO 11 Tubazione in : - p.v.c. e acciaio	
dn	ml.
Ø 110	172,15
Ø 125	
Ø 140	
Ø 160	
Ø 180	
Ø 200	
Ø 225	
Ø 250	
Ø 280	
Ø 315	
Ø 355	
Ø 400	
Ø 450	

COMIZIO 12 Tubazione in : - p.v.c. e acciaio	
dn	ml.
Ø 110	85,60
Ø 125	
Ø 140	
Ø 160	
Ø 180	
Ø 200	
Ø 225	
Ø 250	
Ø 280	
Ø 315	
Ø 355	
Ø 400	
Ø 450	

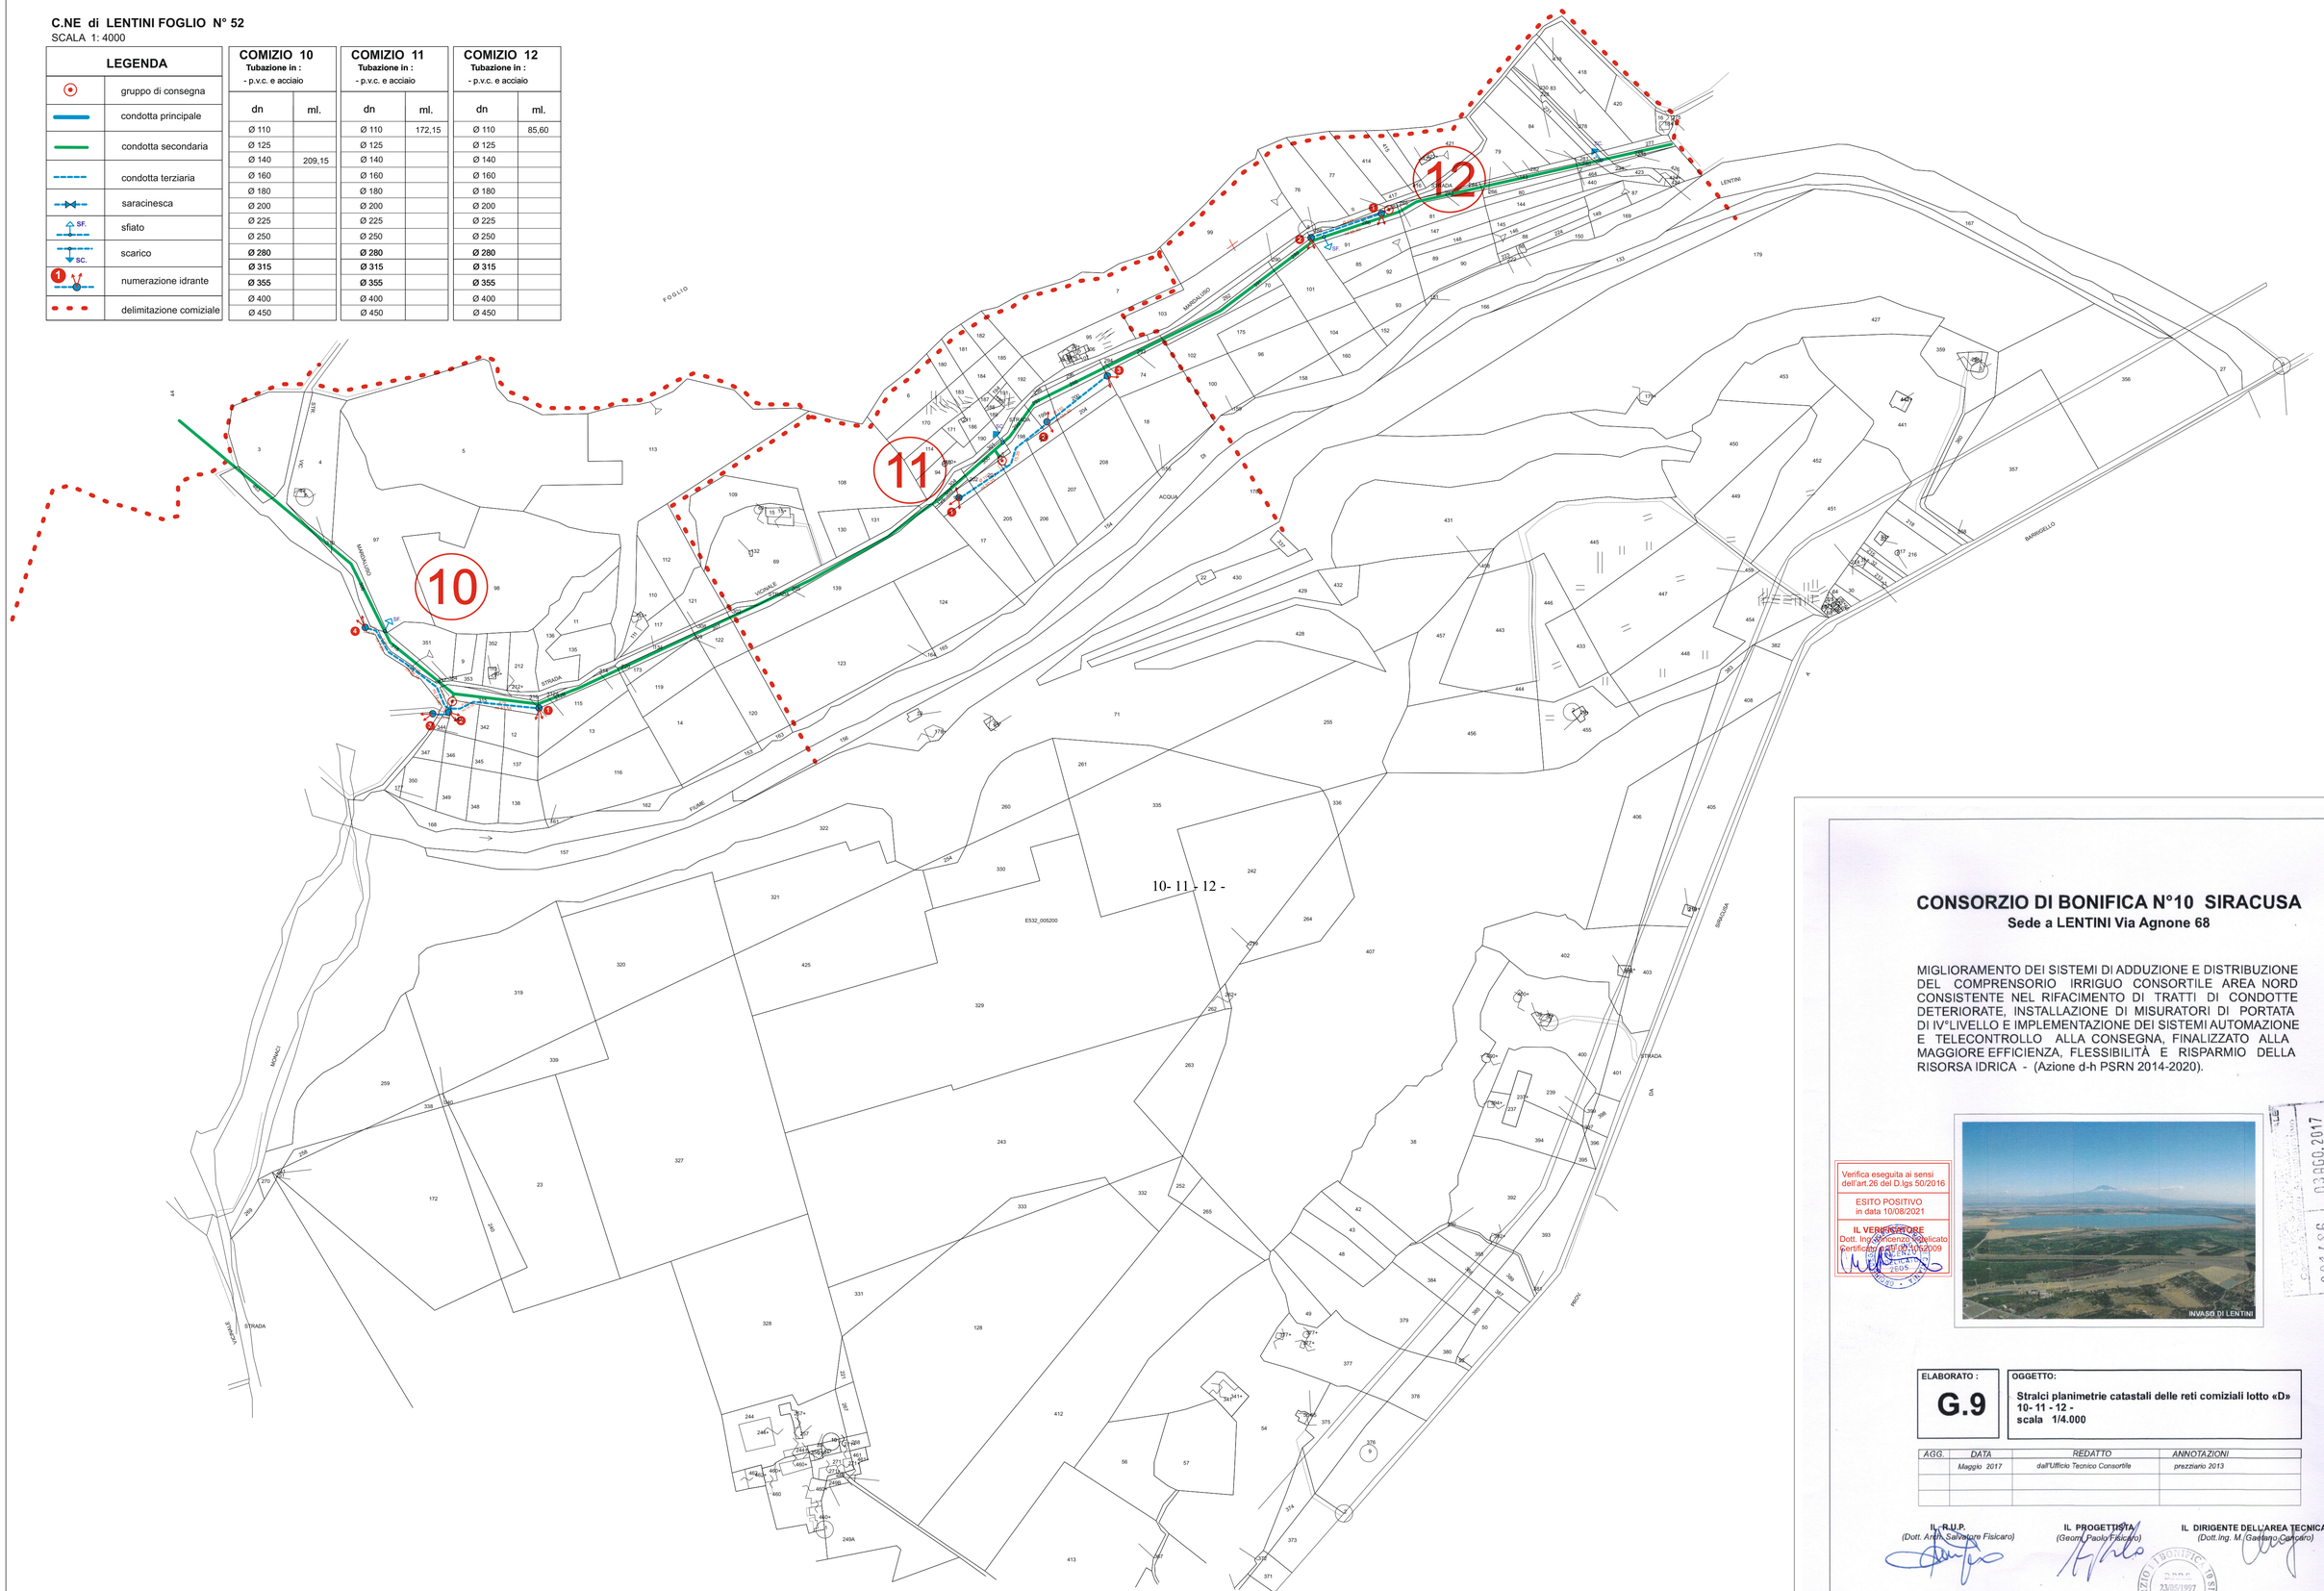

CONSORZIO DI BONIFICA N°10 SIRACUSA

Sede a LENTINI Via Agnone 68

MIGLIORAMENTO DEI SISTEMI DI ADDUZIONE E DISTRIBUZIONE DEL COMPRENSORIO IRRIGUO CONSORTILE AREA NORD CONSISTENTE NEL RIFACIMENTO DI TRATTI DI CONDOTTE DETERIORATE, INSTALLAZIONE DI MISURATORI DI PORTATA DI IV°LIVELLO E IMPLEMENTAZIONE DEI SISTEMI AUTOMAZIONE E TELECONTROLLO ALLA CONSEGNA, FINALIZZATO ALLA MAGGIORE EFFICIENZA, FLESSIBILITÀ E RISPARMIO DELLA RISORSA IDRICA - (Azione d-h PSRN 2014-2020).

Verifica eseguita ai sensi dell'art.26 del D.lgs 50/2016

ESITO POSITIVO in data 10/08/2021

IL VERIFICATORE Dott. Ing. Vincenzo Scalicato certificato n°2605 del 07/10/2009

CONSORZIO DI BONIFICA N°10 SIRACUSA 03 AGO. 2017 DATA 001486 PROTOCOLLO IL SEGRETARIO

ELABORATO : **G.9**

OGGETTO:

Stralci planimetrie catastali delle reti comiziali lotto «D»
10- 11 - 12 -
scala 1/4.000

AGG.	DATA	REDATTO	ANNOTAZIONI
	Maggio 2017	dall'Ufficio Tecnico Consortile	prezziario 2013

IL R.U.P. (Dott. Arch. Salvatore Fisicaro)

IL PROGETTISTA (Geom. Paolo Fisicaro)

IL DIRIGENTE DELL'AREA TECNICA (Dott.Ing. M. Gaetano Cancemi)

CONSORZIO DI BONIFICA N°10 SIRACUSA 23/05/1997 N. 143