


CONSORZIO DI BONIFICA N°10 SIRACUSA
Sede a LENTINI Via Agnone 68

MIGLIORAMENTO DEI SISTEMI DI ADDUZIONE E DISTRIBUZIONE DEL COMPRESORIO IRRIGUO CONSORTILE AREA NORD CONSISTENTE NEL RIFACIMENTO DI TRATTI DI CONDOTTE DETERIORATE, INSTALLAZIONE DI MISURATORI DI PORTATA DI IV° LIVELLO E IMPLEMENTAZIONE DEI SISTEMI AUTOMAZIONE E TELECONTROLLO ALLA CONSEGNA, FINALIZZATO ALLA MAGGIORE EFFICIENZA, FLESSIBILITÀ E RISPARMIO DELLA RISORSA IDRICA - (Azione d-h PSRN 2014-2020).

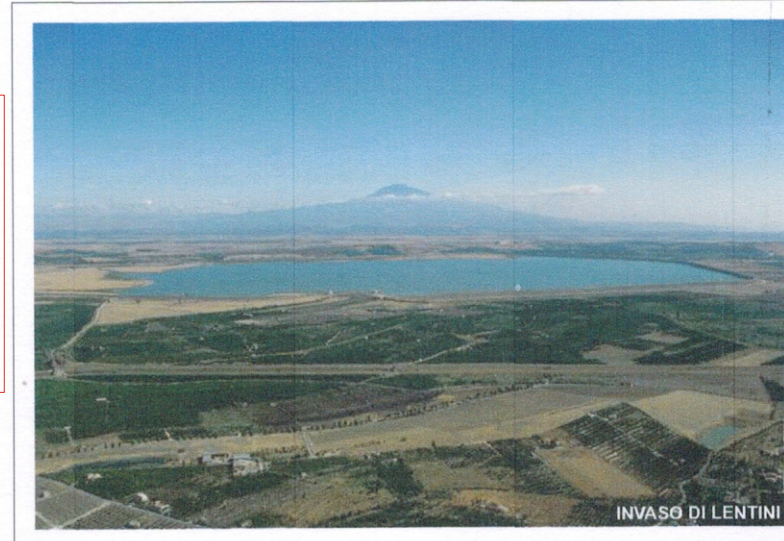

PROVVEDIMENTO INTERVENIENTE NELLE
CANTIERE TECNICO AMMINISTRATIVO
001486 03/03/2017
PARERE N° PA DATA
IL SEGRETARIO

Verifica eseguita ai sensi dell'art.26 del D.lgs 50/2016
ESITO POSITIVO
in data 10/08/2021
IL VERIFICATORE
Dott. Ing. Vincenzo Spalatico
Certificato n° 001486/2017

ELABORATO : **H.9**
OGGETTO: **Stralci planimetrie catastali delle reti comiziali**
34
scala 1/4.000

AGG.	DATA	REDATTO	ANNOTAZIONI
	Maggio 2017	dall'Ufficio Tecnico Consortile	prezzario 2013

IL R.U.P. (Dott. Arch. Salvatore Fiscaro)
IL PROGETTISTA (Geom. Paolo Fiscaro)
IL DIRIGENTE DELL'AREA TECNICA (Dott. Ing. M. Gaetano Cancaro)

C.NE di CARLENTINI FOGLIO N° 15
SCALA 1: 4000

LEGENDA		COMIZIO 34	
	gruppo di consegna	Tubazione in : - p.v.c. e acciaio	
	condotta principale	dn	ml.
	condotta secondaria	Ø 110	
	condotta terziaria	Ø 125	
	saracinesca	Ø 140	337,80
	sfiato	Ø 160	143,00
	scarico	Ø 180	
	numerazione idrante	Ø 200	
	delimitazione comiziale	Ø 225	
		Ø 250	
		Ø 280	
		Ø 315	
		Ø 355	
		Ø 400	
		Ø 450	

