


CONSORZIO DI BONIFICA N°10 SIRACUSA
Sede a LENTINI Via Agnone 68

MIGLIORAMENTO DEI SISTEMI DI ADDUZIONE E DISTRIBUZIONE DEL COMPRESORIO IRRIGUO CONSORTILE AREA NORD CONSISTENTE NEL RIFACIMENTO DI TRATTI DI CONDOTTE DETERIORATE, INSTALLAZIONE DI MISURATORI DI PORTATA DI IV LIVELLO E IMPLEMENTAZIONE DEI SISTEMI AUTOMAZIONE E TELECONTROLLO ALLA CONSEGNA, FINALIZZATO ALLA MAGGIORE EFFICIENZA, FLESSIBILITÀ E RISPARMIO DELLA RISORSA IDRICA - (Azione d-h PSRN 2014-2020).

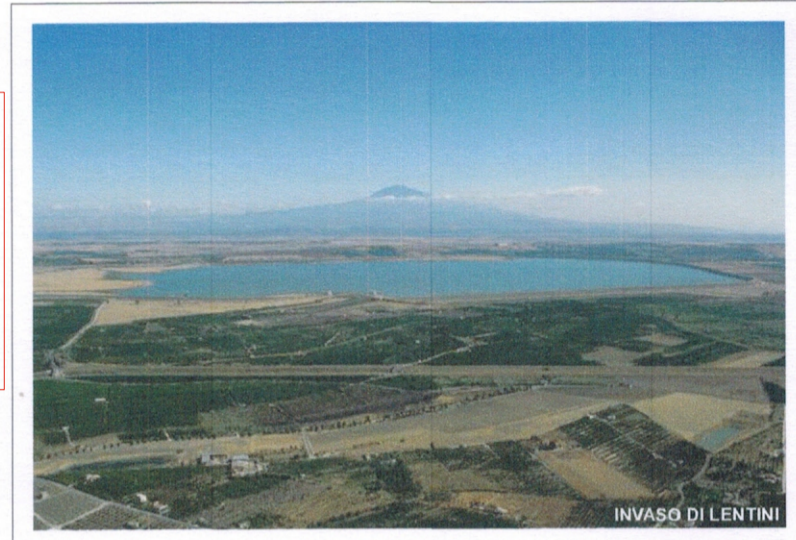


PROVINCIA DI SIRACUSA
CANTILATO TECNICO AMMINISTRATIVO
001486 03 DEC. 2017
PARERE N. DATA
IL SEGRETARIO

Verifica eseguita ai sensi dell'art.26 del D.lgs 50/2016
ESITO POSITIVO in data 10/08/2021
IL VERIFICATORE
Dott. Ingeg. Vincenzo Ruffalo
Identificativo n. 101209


ELABORATO: **L.3**
OGGETTO: Stato di fatto cabina per gruppo consegna comiziale 1/15

AGG.	DATA	REDATTO	ANNOTAZIONI
	Maggio 2017	dall'Ufficio Tecnico Consortile	prezzario 2013


I.C.R.U.P. (Dott. Arch. Salvatore Fisicaro)
IL PROGETTISTA (Geogr. Paolo Fisicaro)
IL DIRIGENTE DELL'AREA TECNICA (Dott. Ing. M. Gaetano Calicaro)

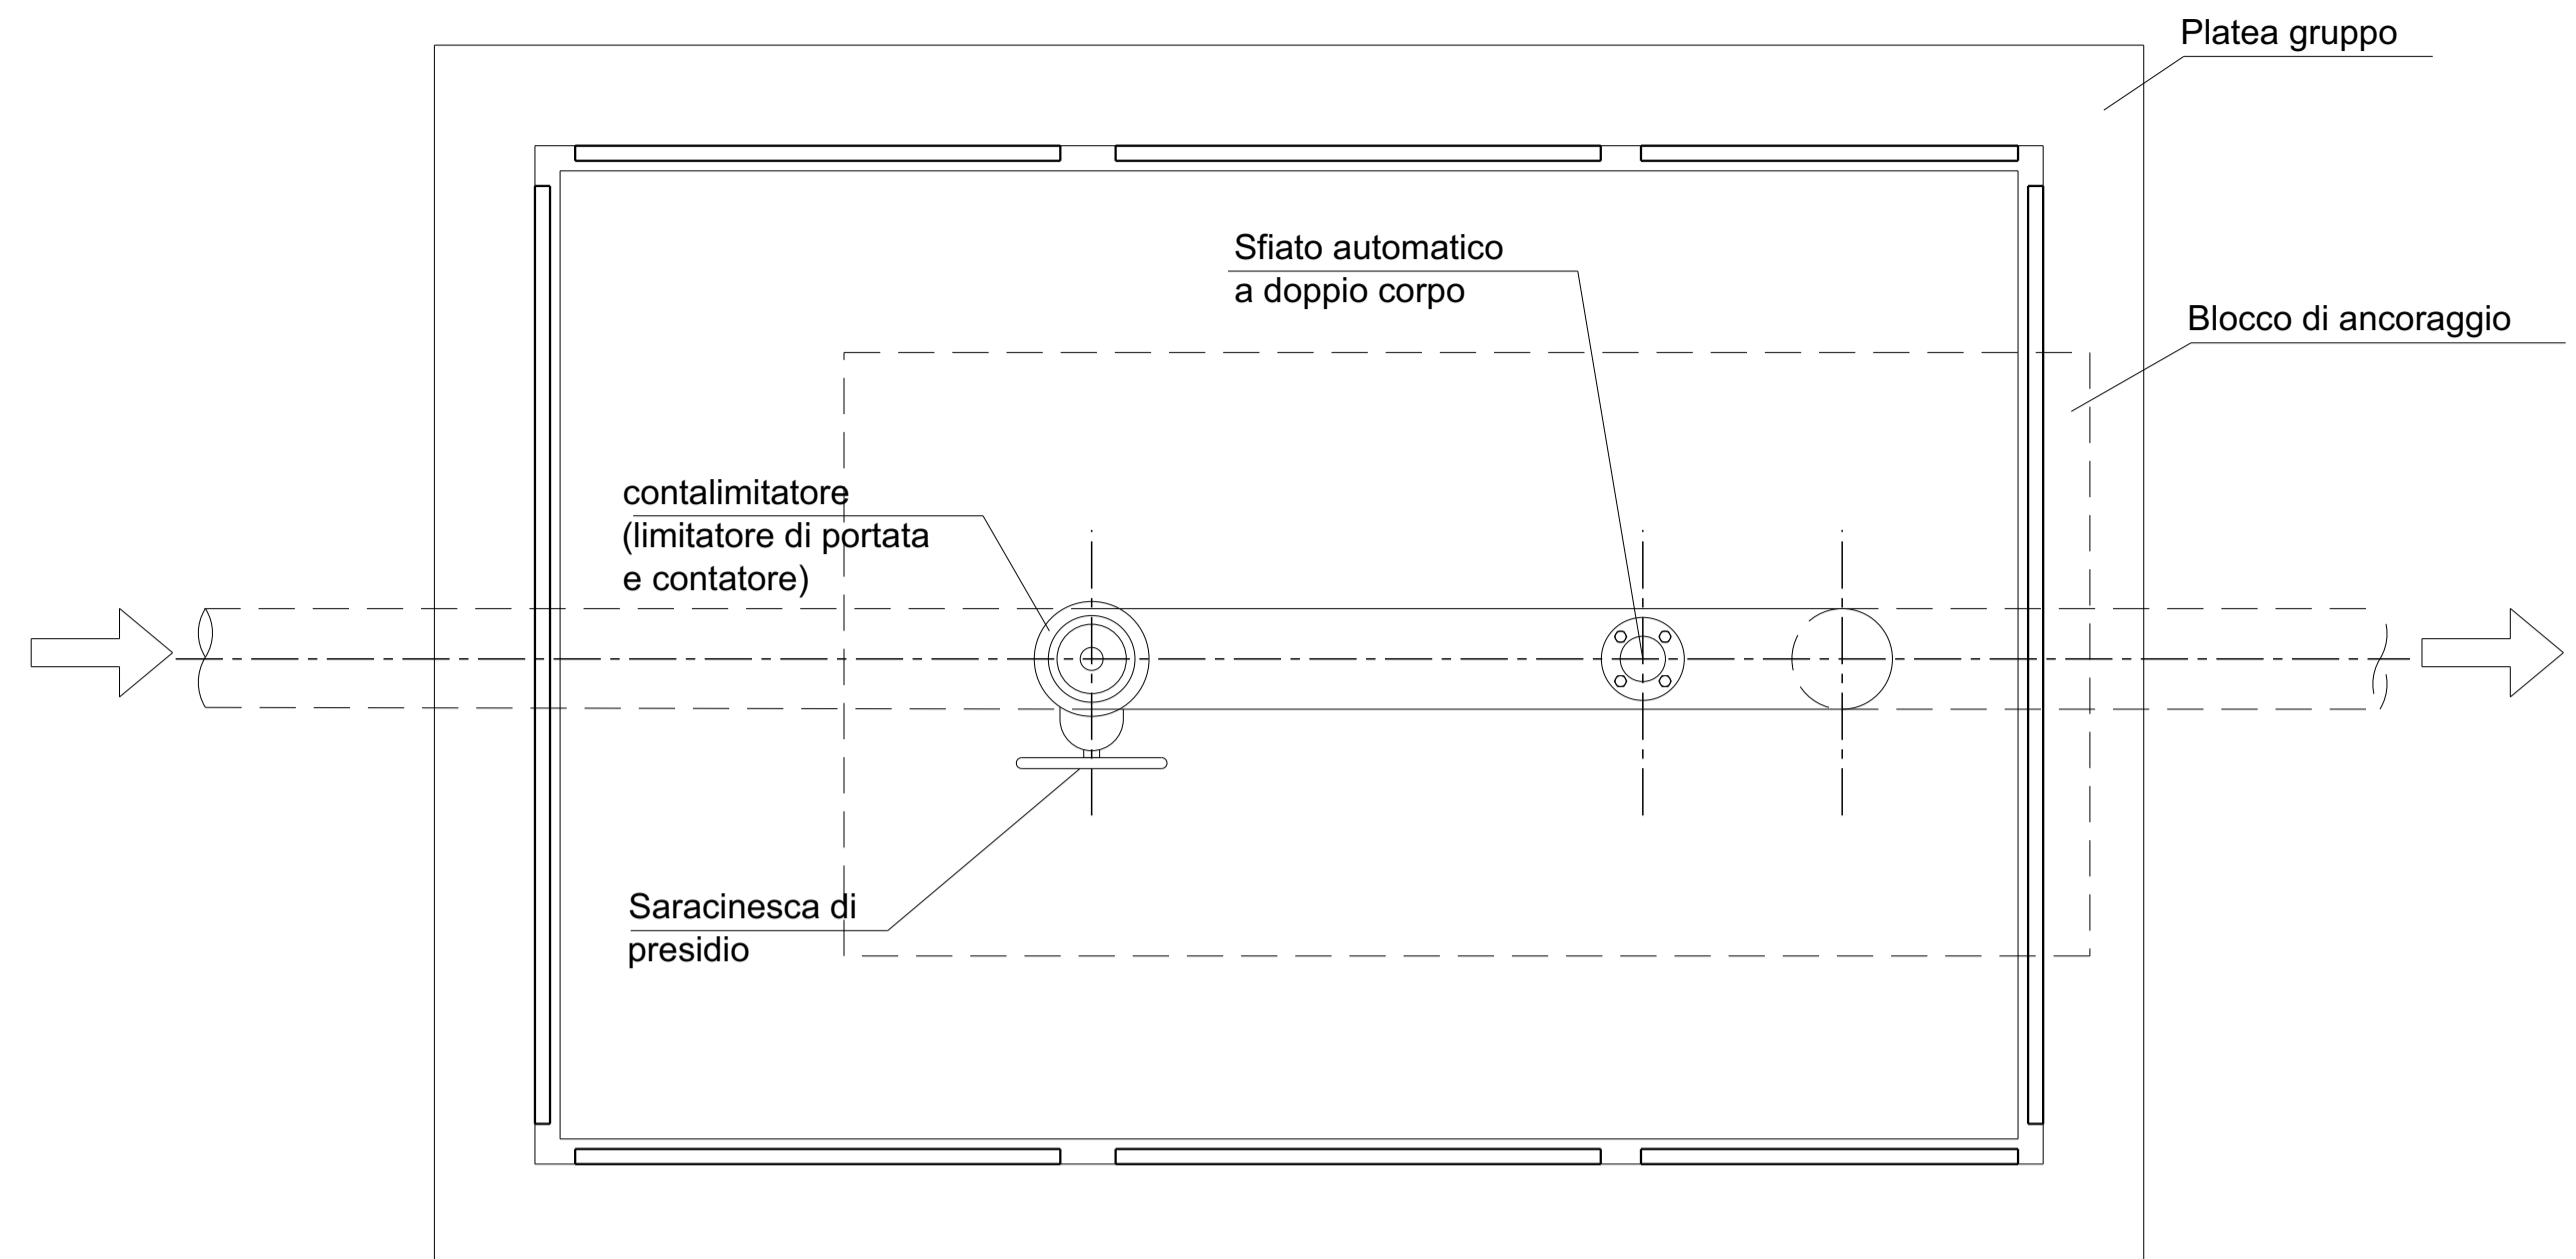


PIANTA SISTEMAZIONE INTERNA GRUPPO DI CONSEGNA (stato di fatto)
scala 1:20

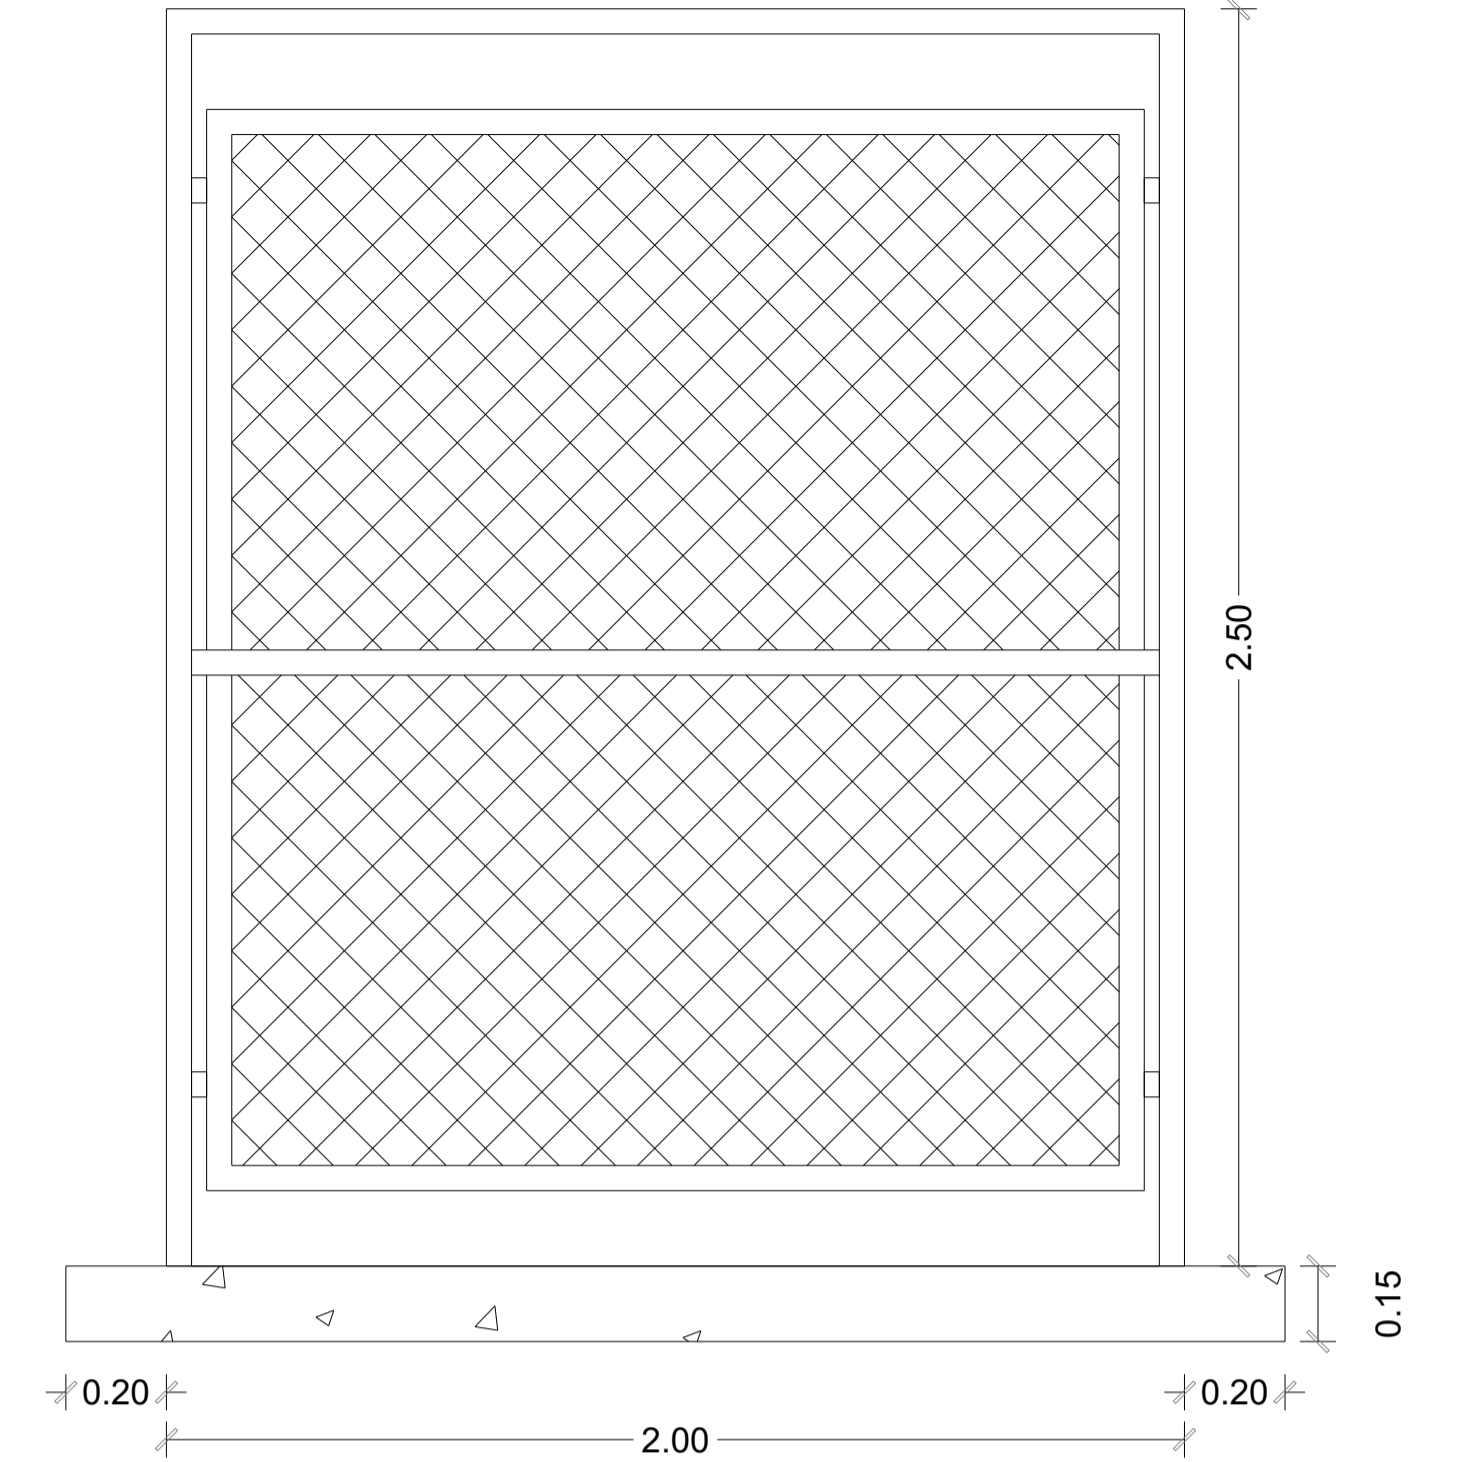

PROSPETTO CABINA GRUPPO DI CONSEGNA (stato di fatto)
scala 1:20

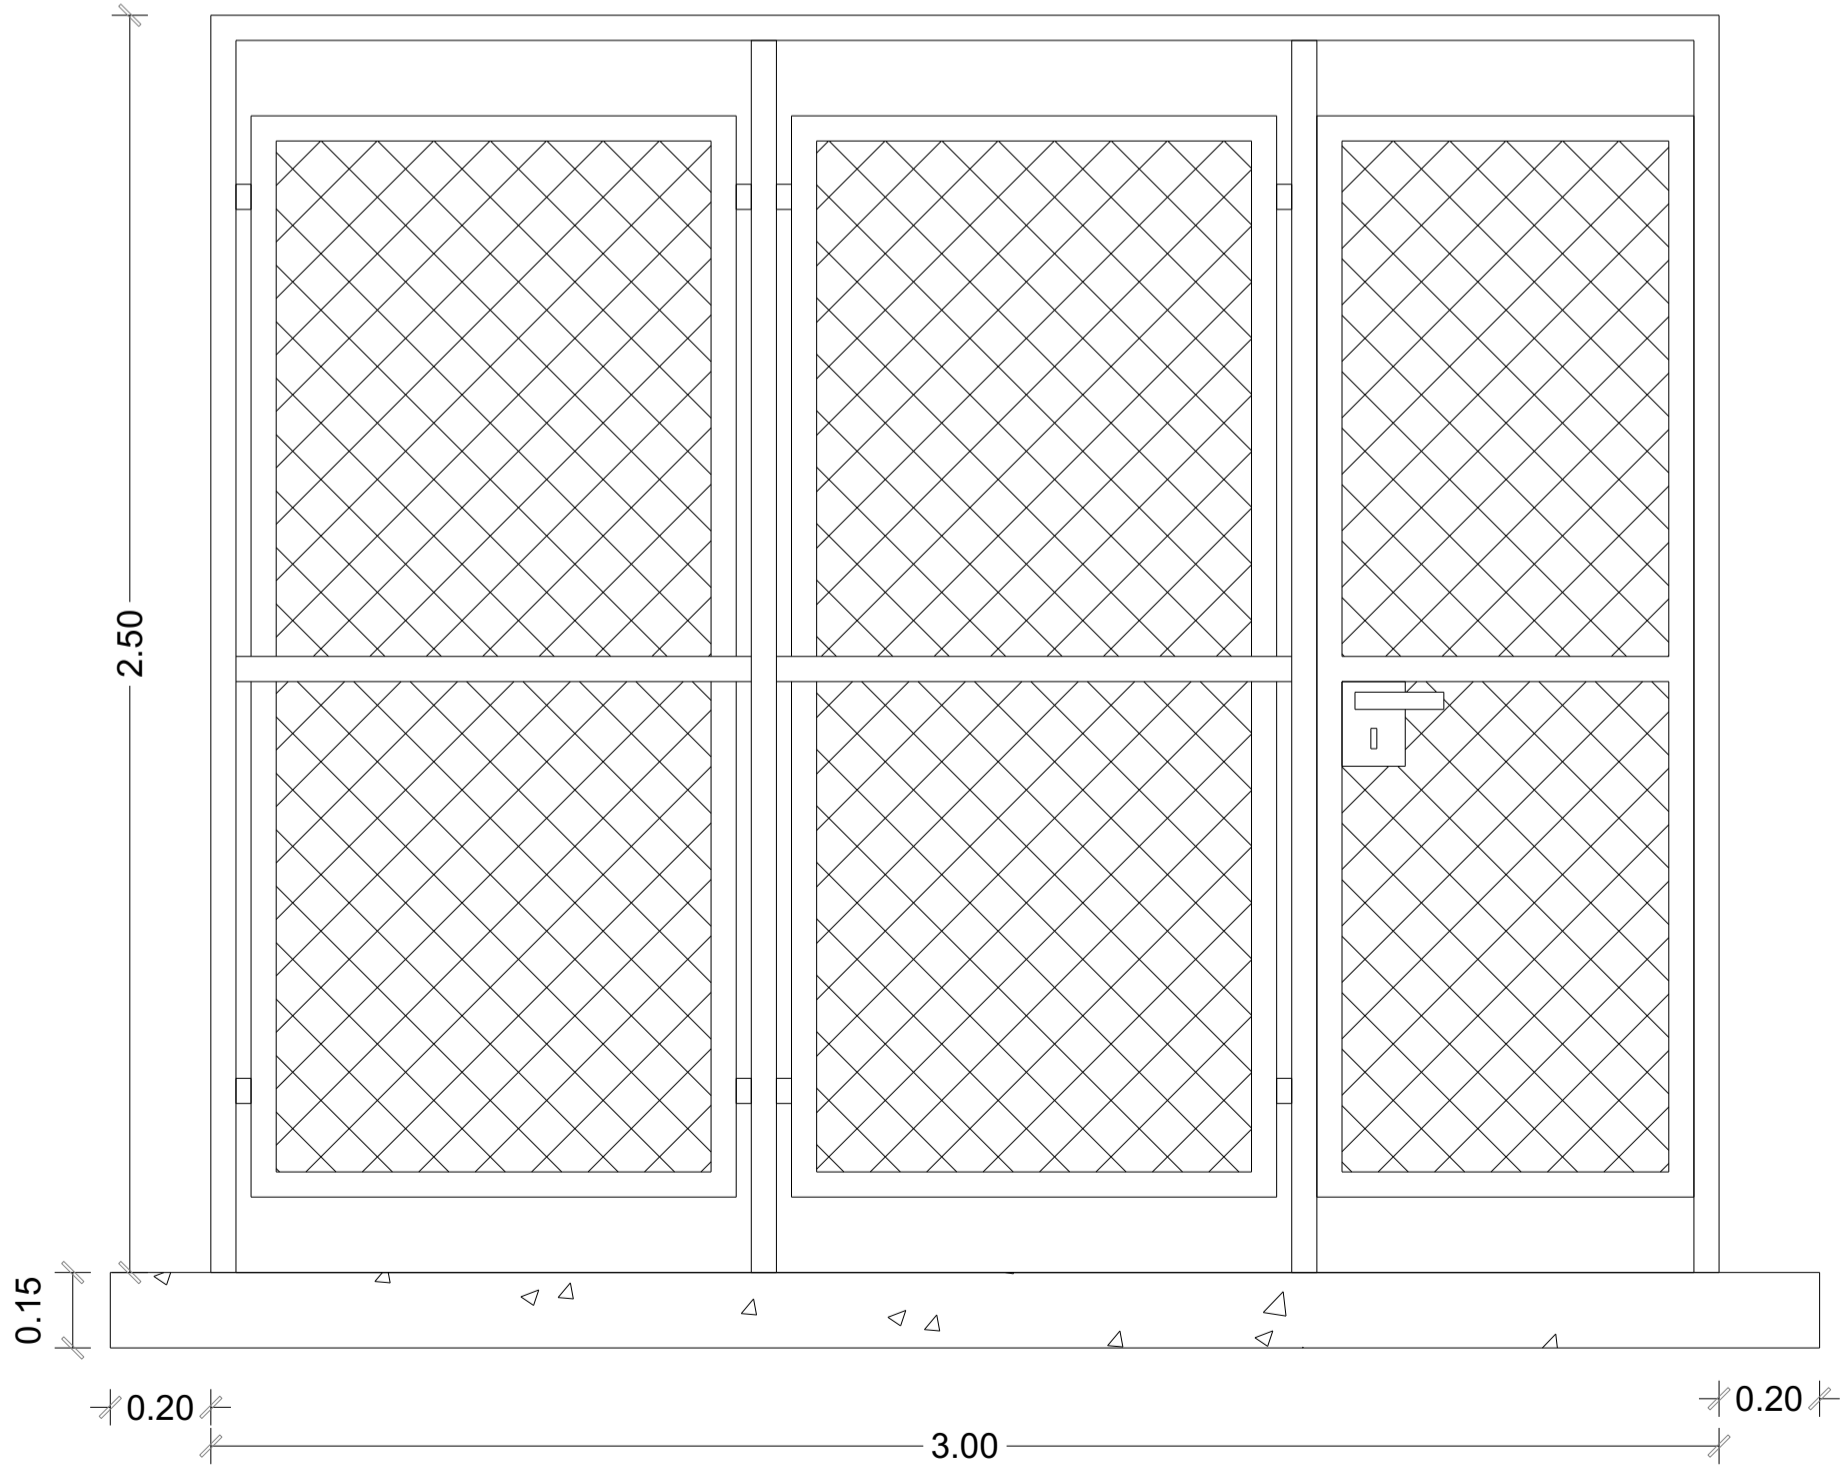

PROSPETTO CABINA GRUPPO DI CONSEGNA (stato di fatto)
scala 1:20

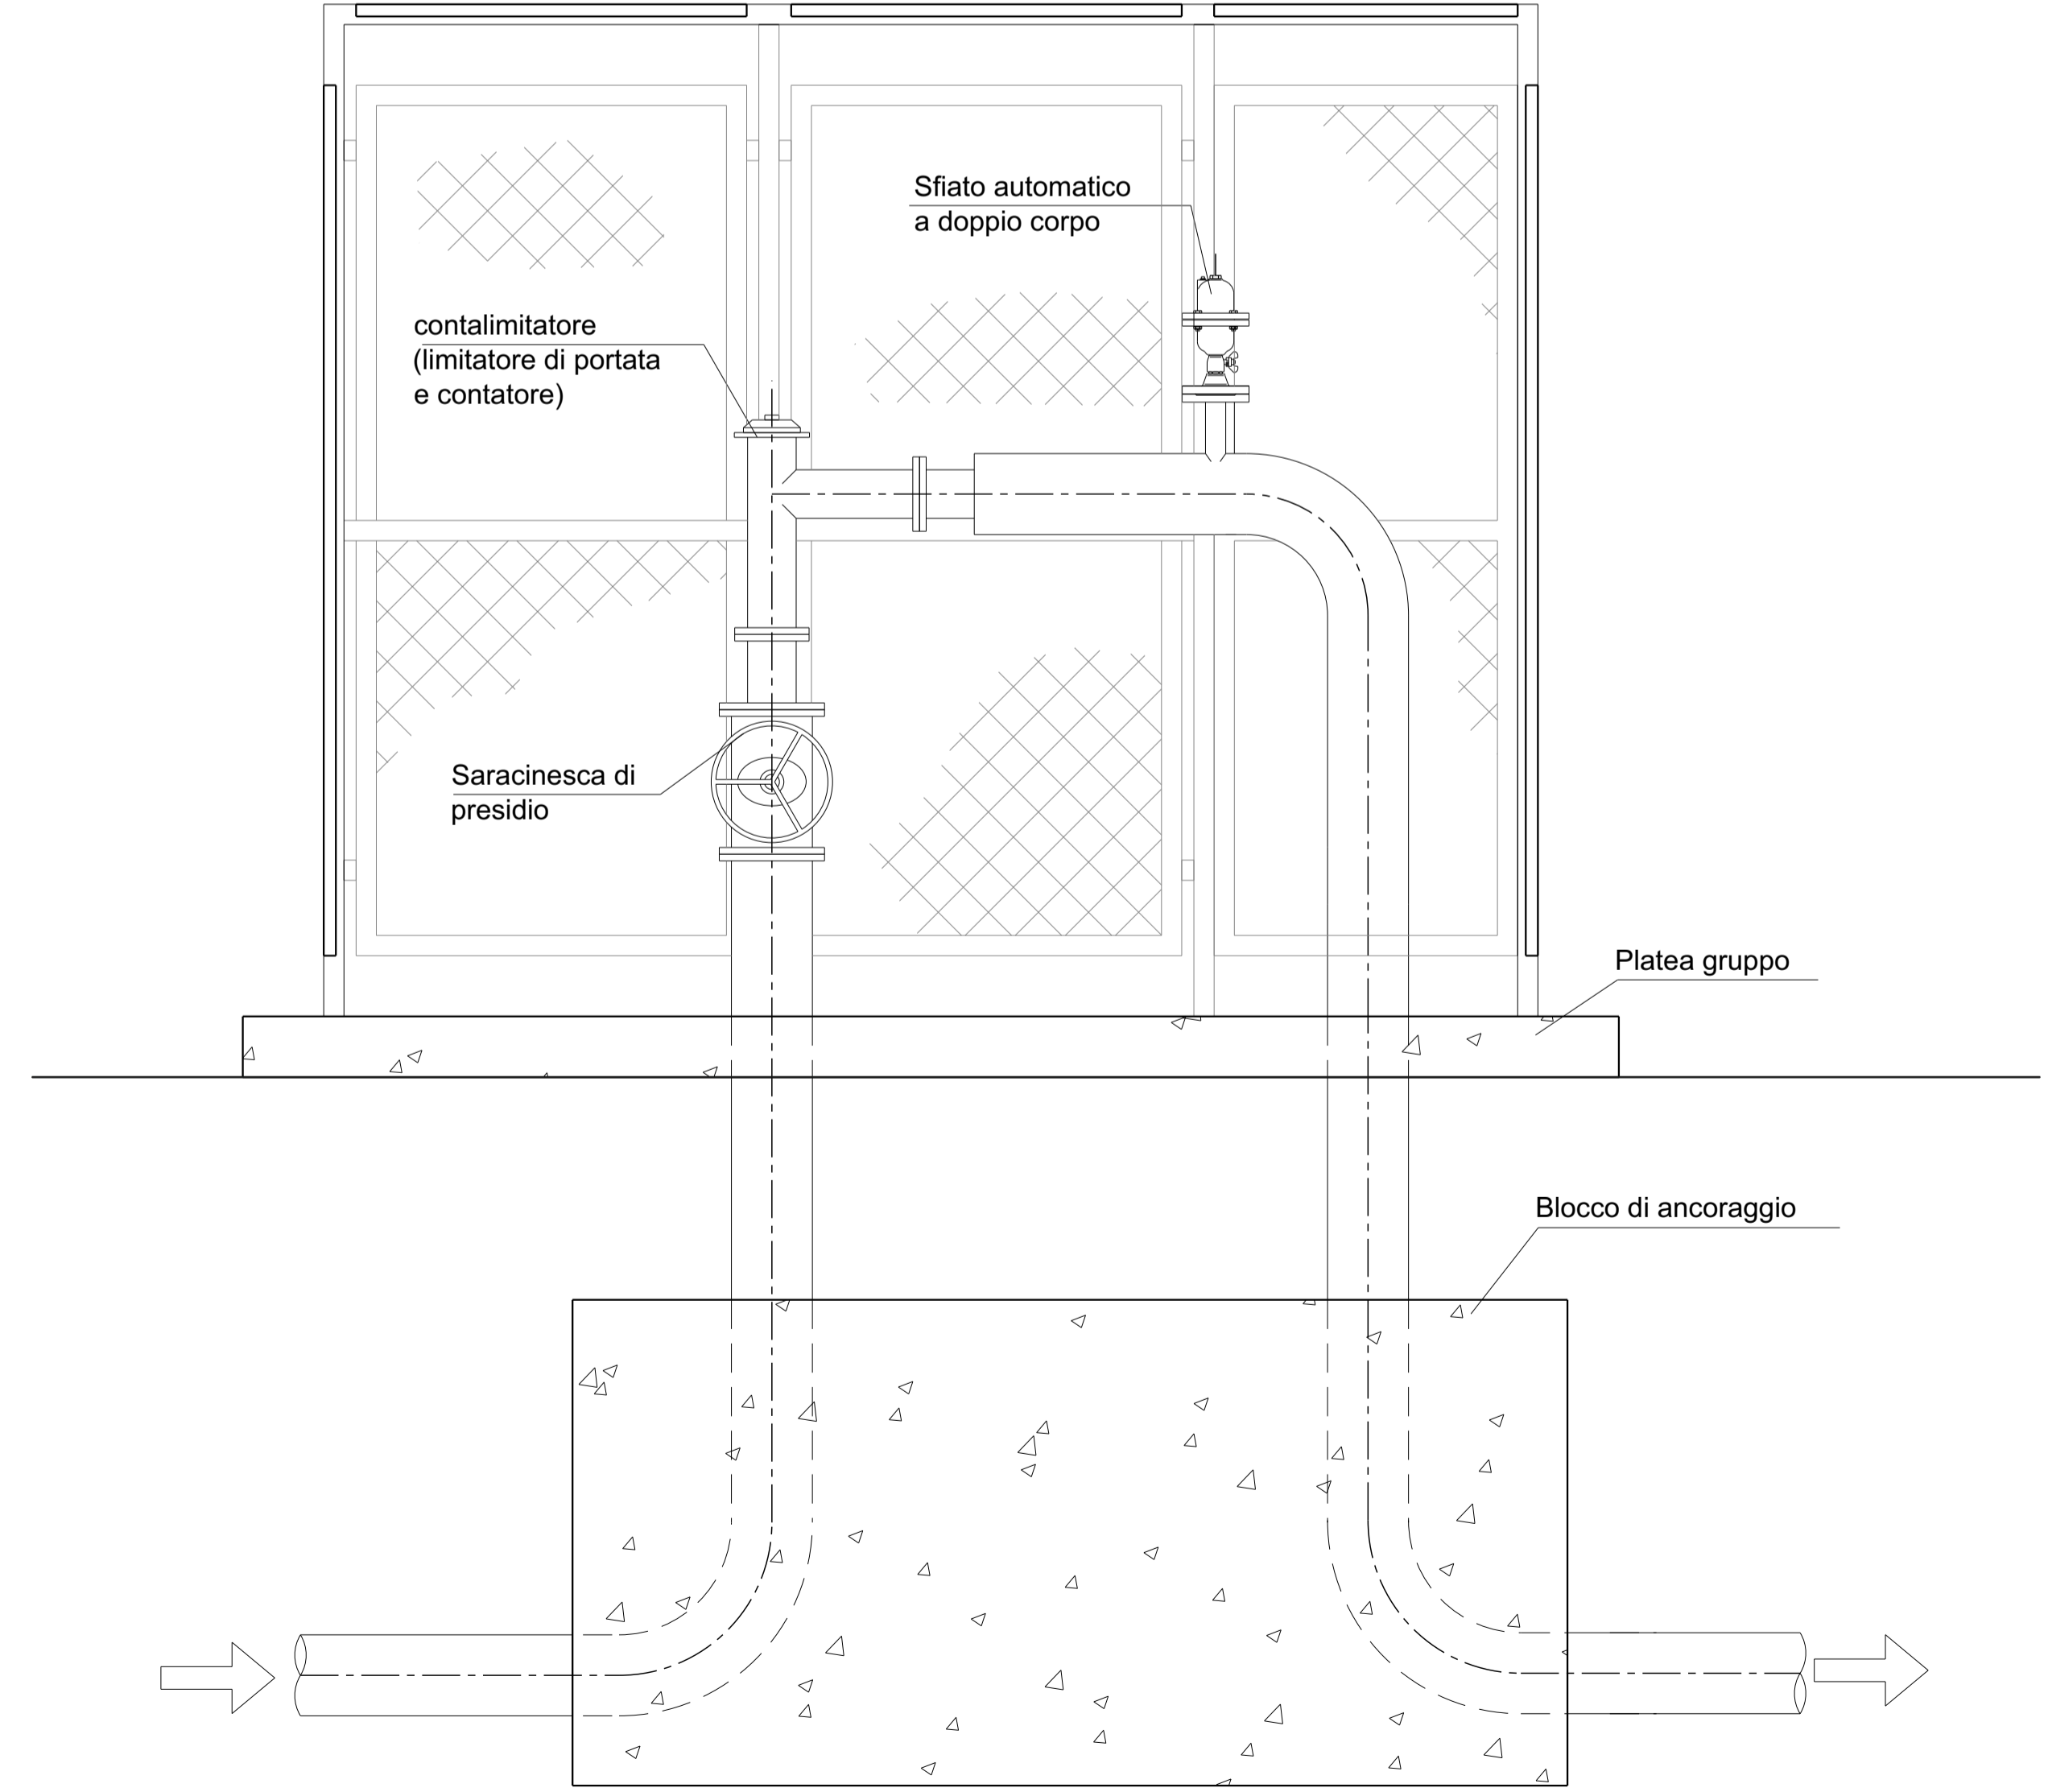

SEZIONE SISTEMAZIONE INTERNA GRUPPO DI CONSEGNA (stato di fatto)
scala 1:20

