

**CONSORZIO DI BONIFICA N°10 SIRACUSA**  
Sede a LENTINI Via Agnone 68

MIGLIORAMENTO DEI SISTEMI DI ADDUZIONE E DISTRIBUZIONE DEL COMPRESORIO IRRIGUO CONSORTILE AREA NORD CONSISTENTE NEL RIFACIMENTO DI TRATTI DI CONDOTTE DETERIORATE, INSTALLAZIONE DI MISURATORI DI PORTATA DI IV° LIVELLO E IMPLEMENTAZIONE DEI SISTEMI AUTOMAZIONE E TELECONTROLLO ALLA CONSEGNA, FINALIZZATO ALLA MAGGIORE EFFICIENZA, FLESSIBILITÀ E RISPARMIO DELLA RISORSA IDRICA - (Azione d-h PSRN 2014-2020).




PROVVEDIMENTO INTERMUNICIPALE  
SERVIZIO A CAT. A/11A  
CANTIERI TECNICI  
001486 03 AGO. 2017  
PARERE N. DATA  
IL SEGRETARIO

Verifica eseguita ai sensi dell'art.26 del D.lgs 50/2016  
ESITO POSITIVO  
in data 10/08/2021  
IL VERIFICATORE  
Dott. Ing. Vincenzo Ruffalo  
Certificato n. 001052009


ELABORATO : <b>L.4</b>		OGGETTO: Stato modificato di progetto cabina per gruppo consegna comiziale di progetto 1/15	
AGG.	DATA	REDATTO	ANNOTAZIONI
	Maggio 2017	dall'Ufficio Tecnico Consortile	prezziario 2013

IL R.U.P. (Dott. Arch. Salvatore Fisicaro)  
IL PROGETTISTA (Geom. Paolo Fisicaro)  
IL DIRIGENTE DELL'AREA TECNICA (Dott. Ing. M. Stefano Cancaro)



**PIANTA SISTEMAZIONE INTERNA GRUPPO DI CONSEGNA**  
scala 1:10

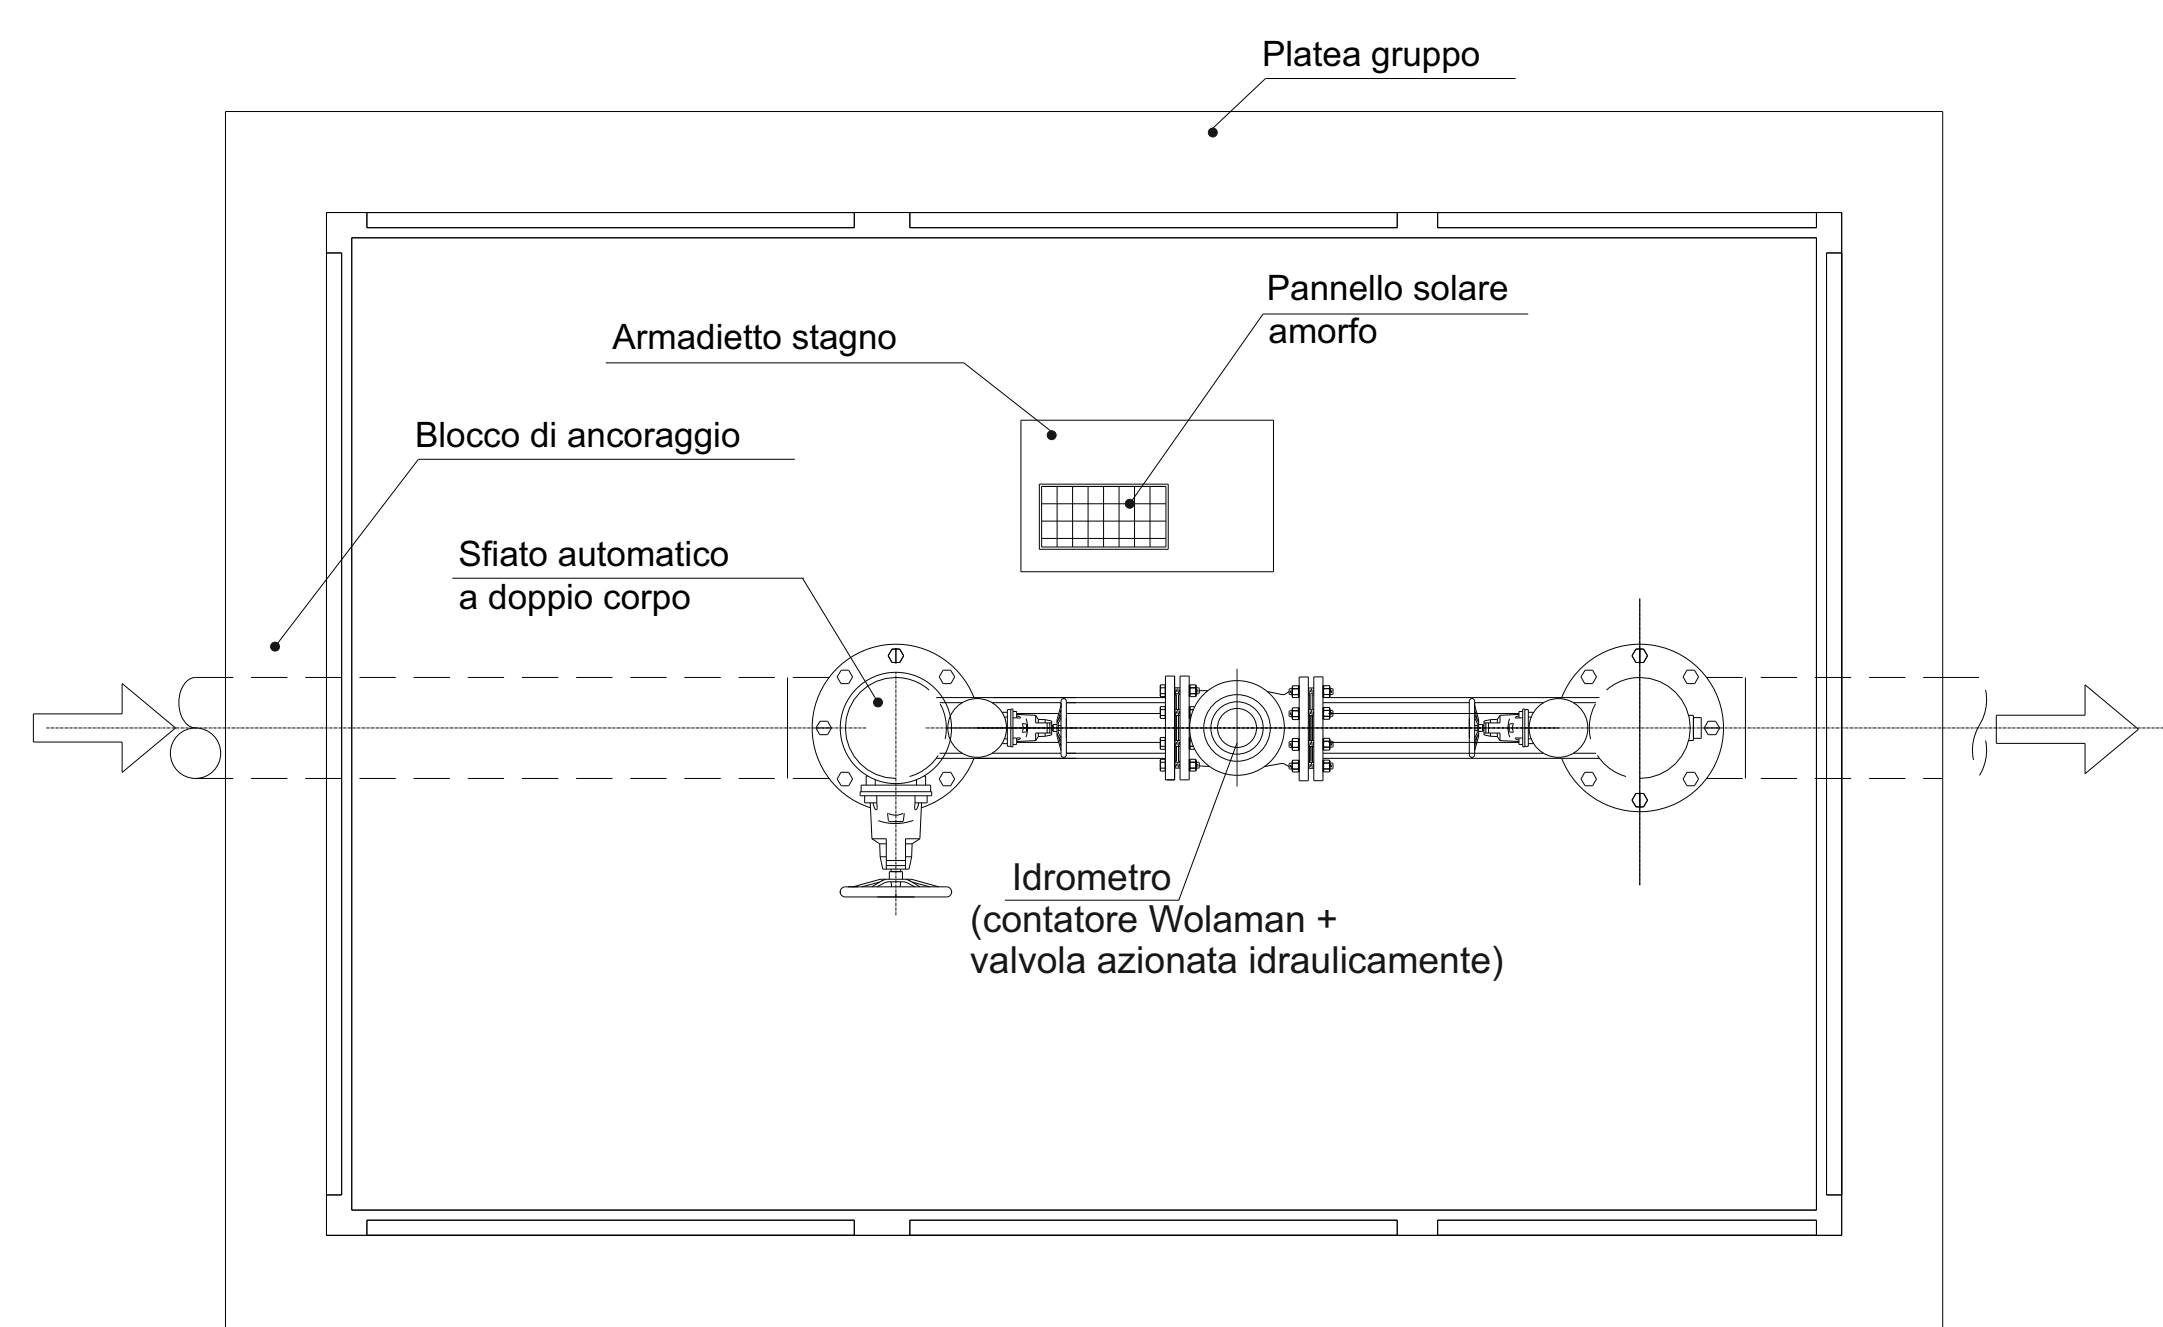

**PROSPETTO CABINA GRUPPO DI CONSEGNA**  
scala 1:10

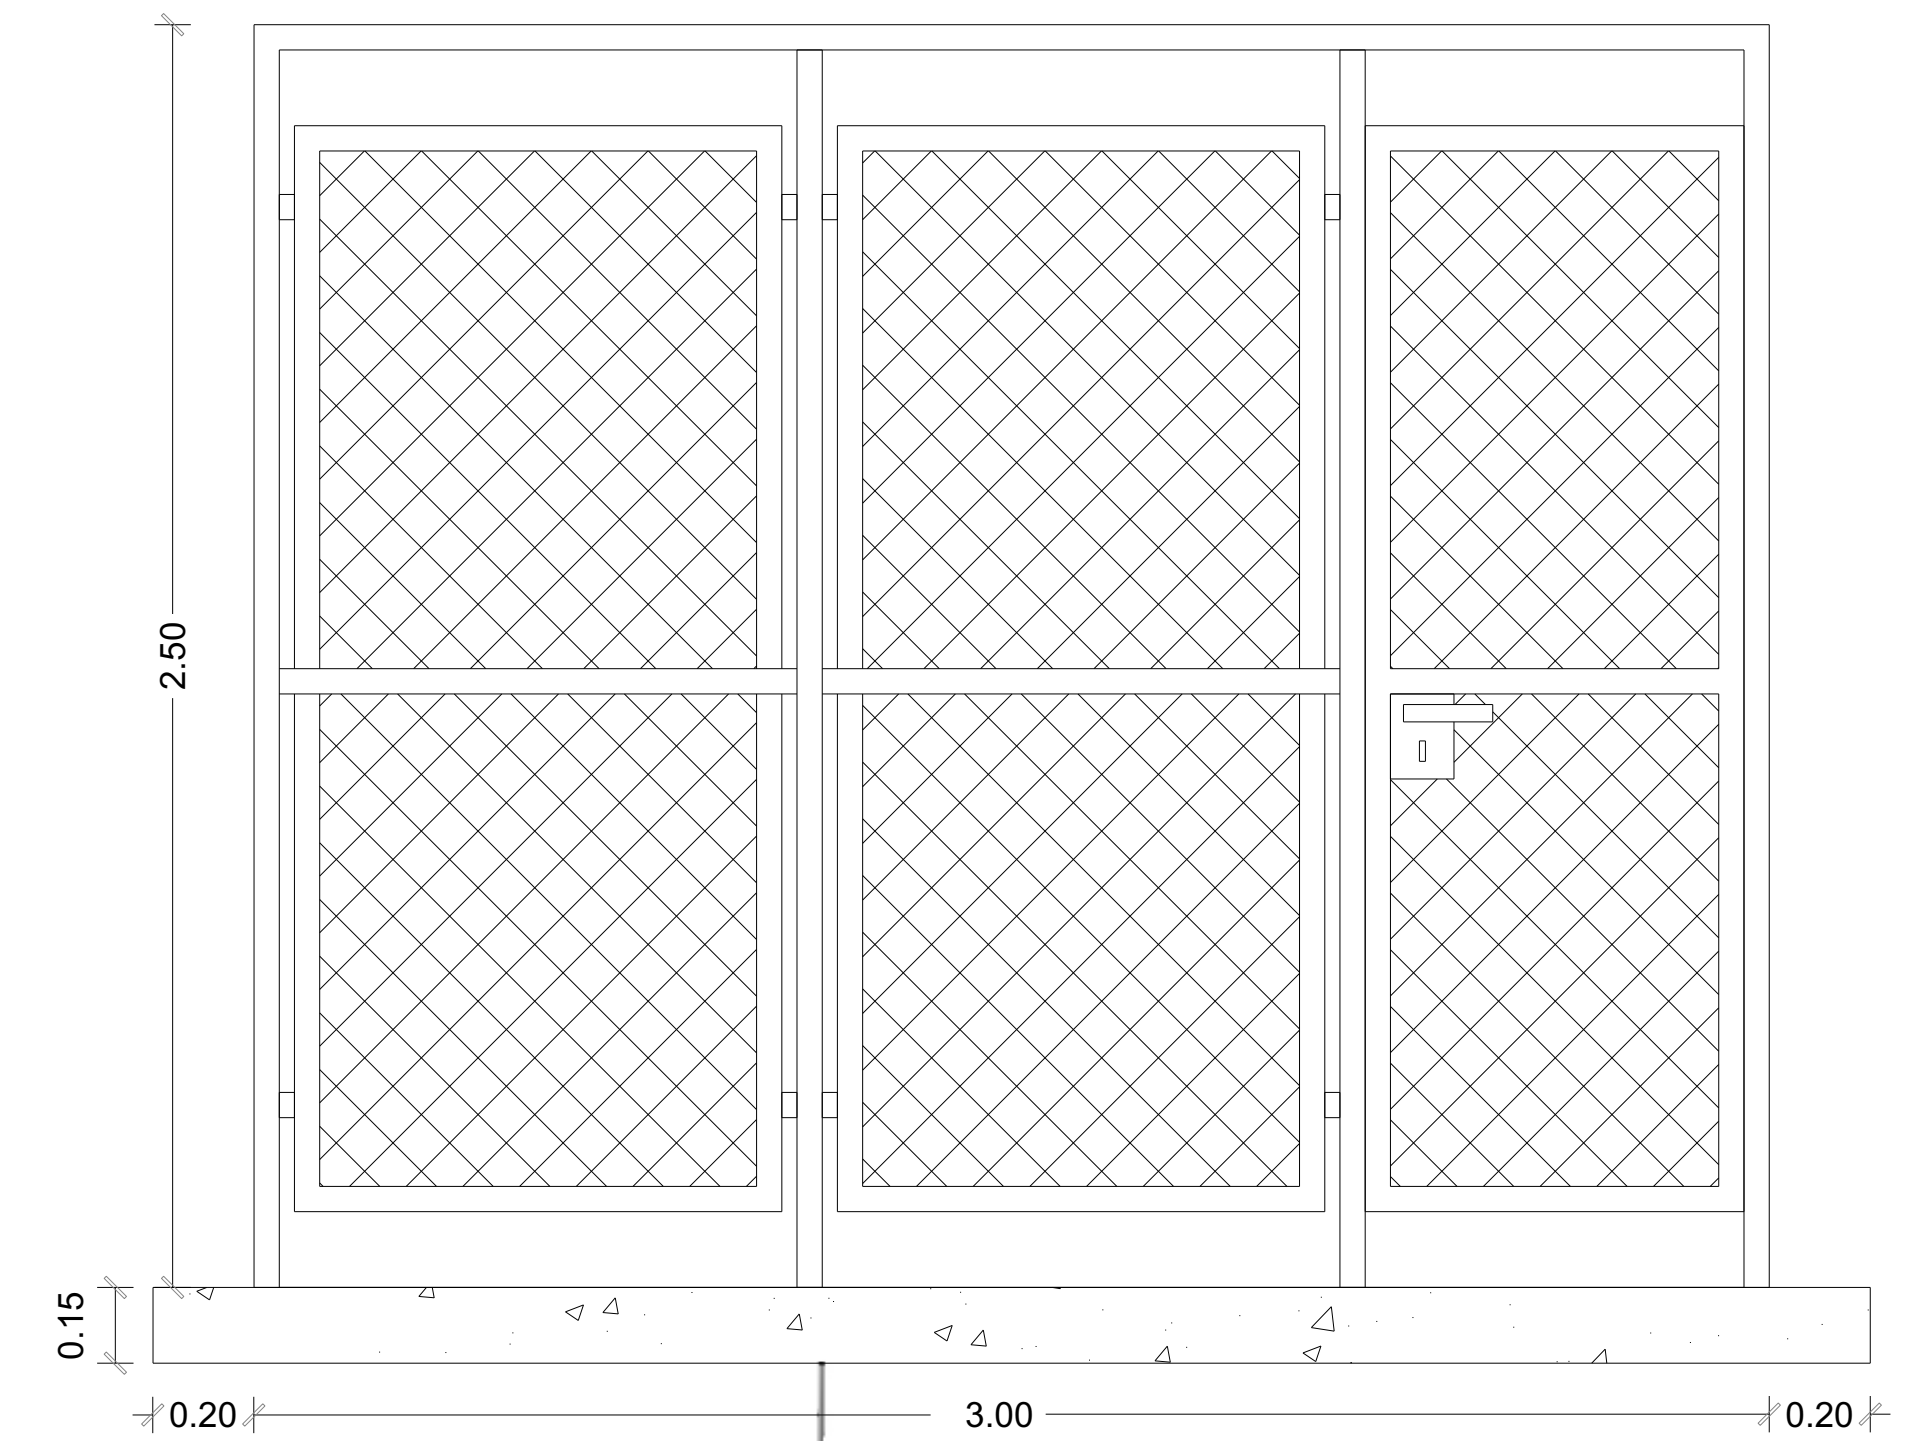

**SEZIONE SISTEMAZIONE INTERNA GRUPPO DI CONSEGNA**  
scala 1:10

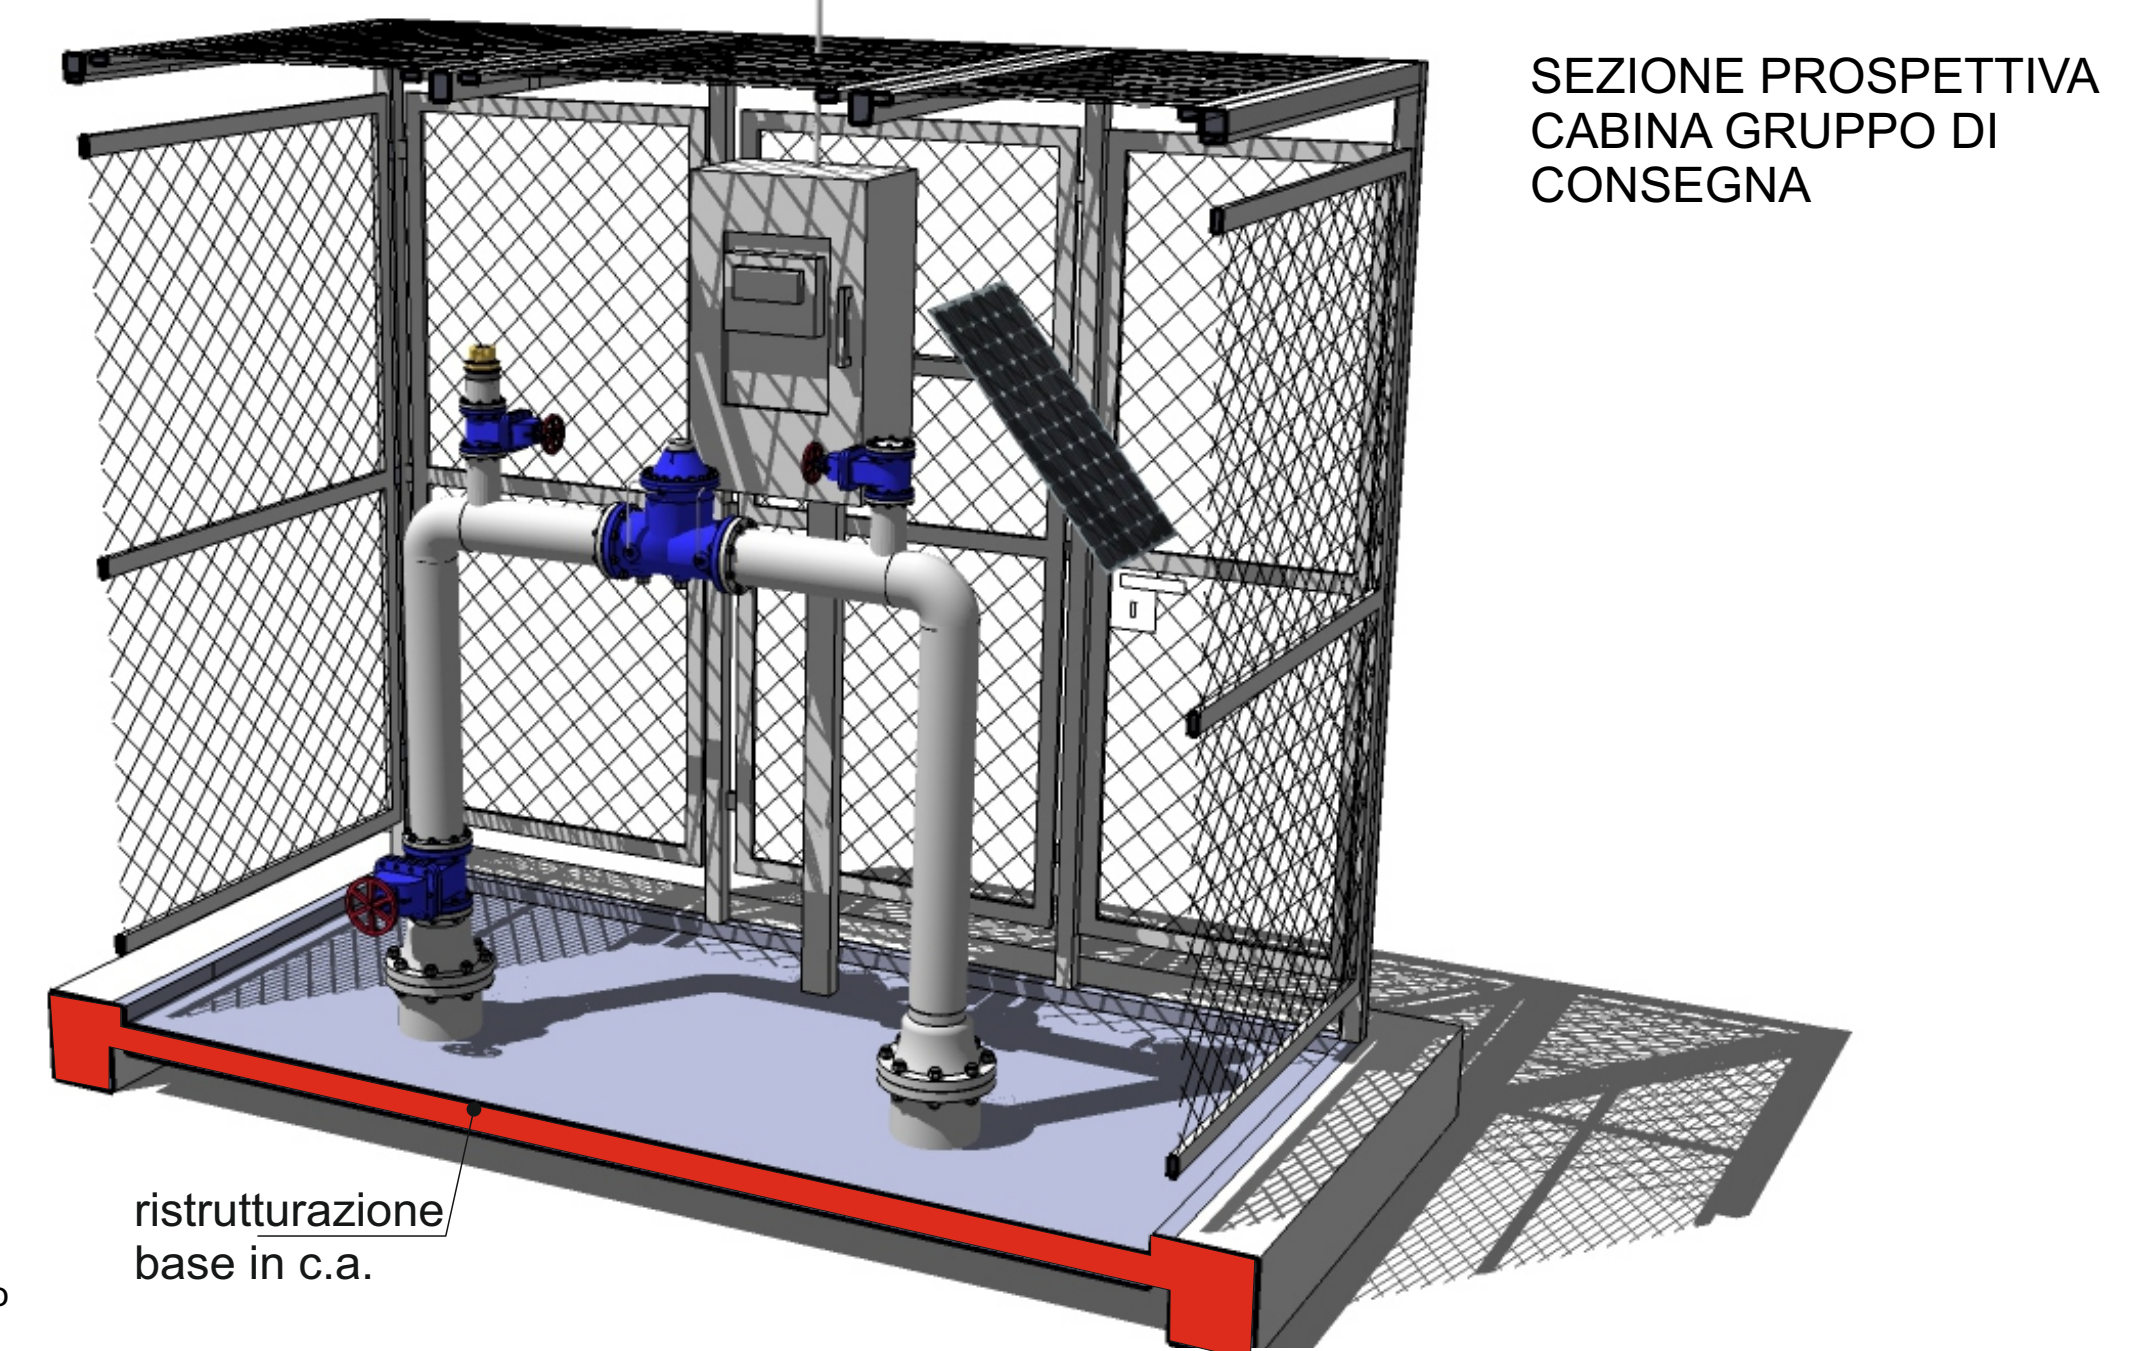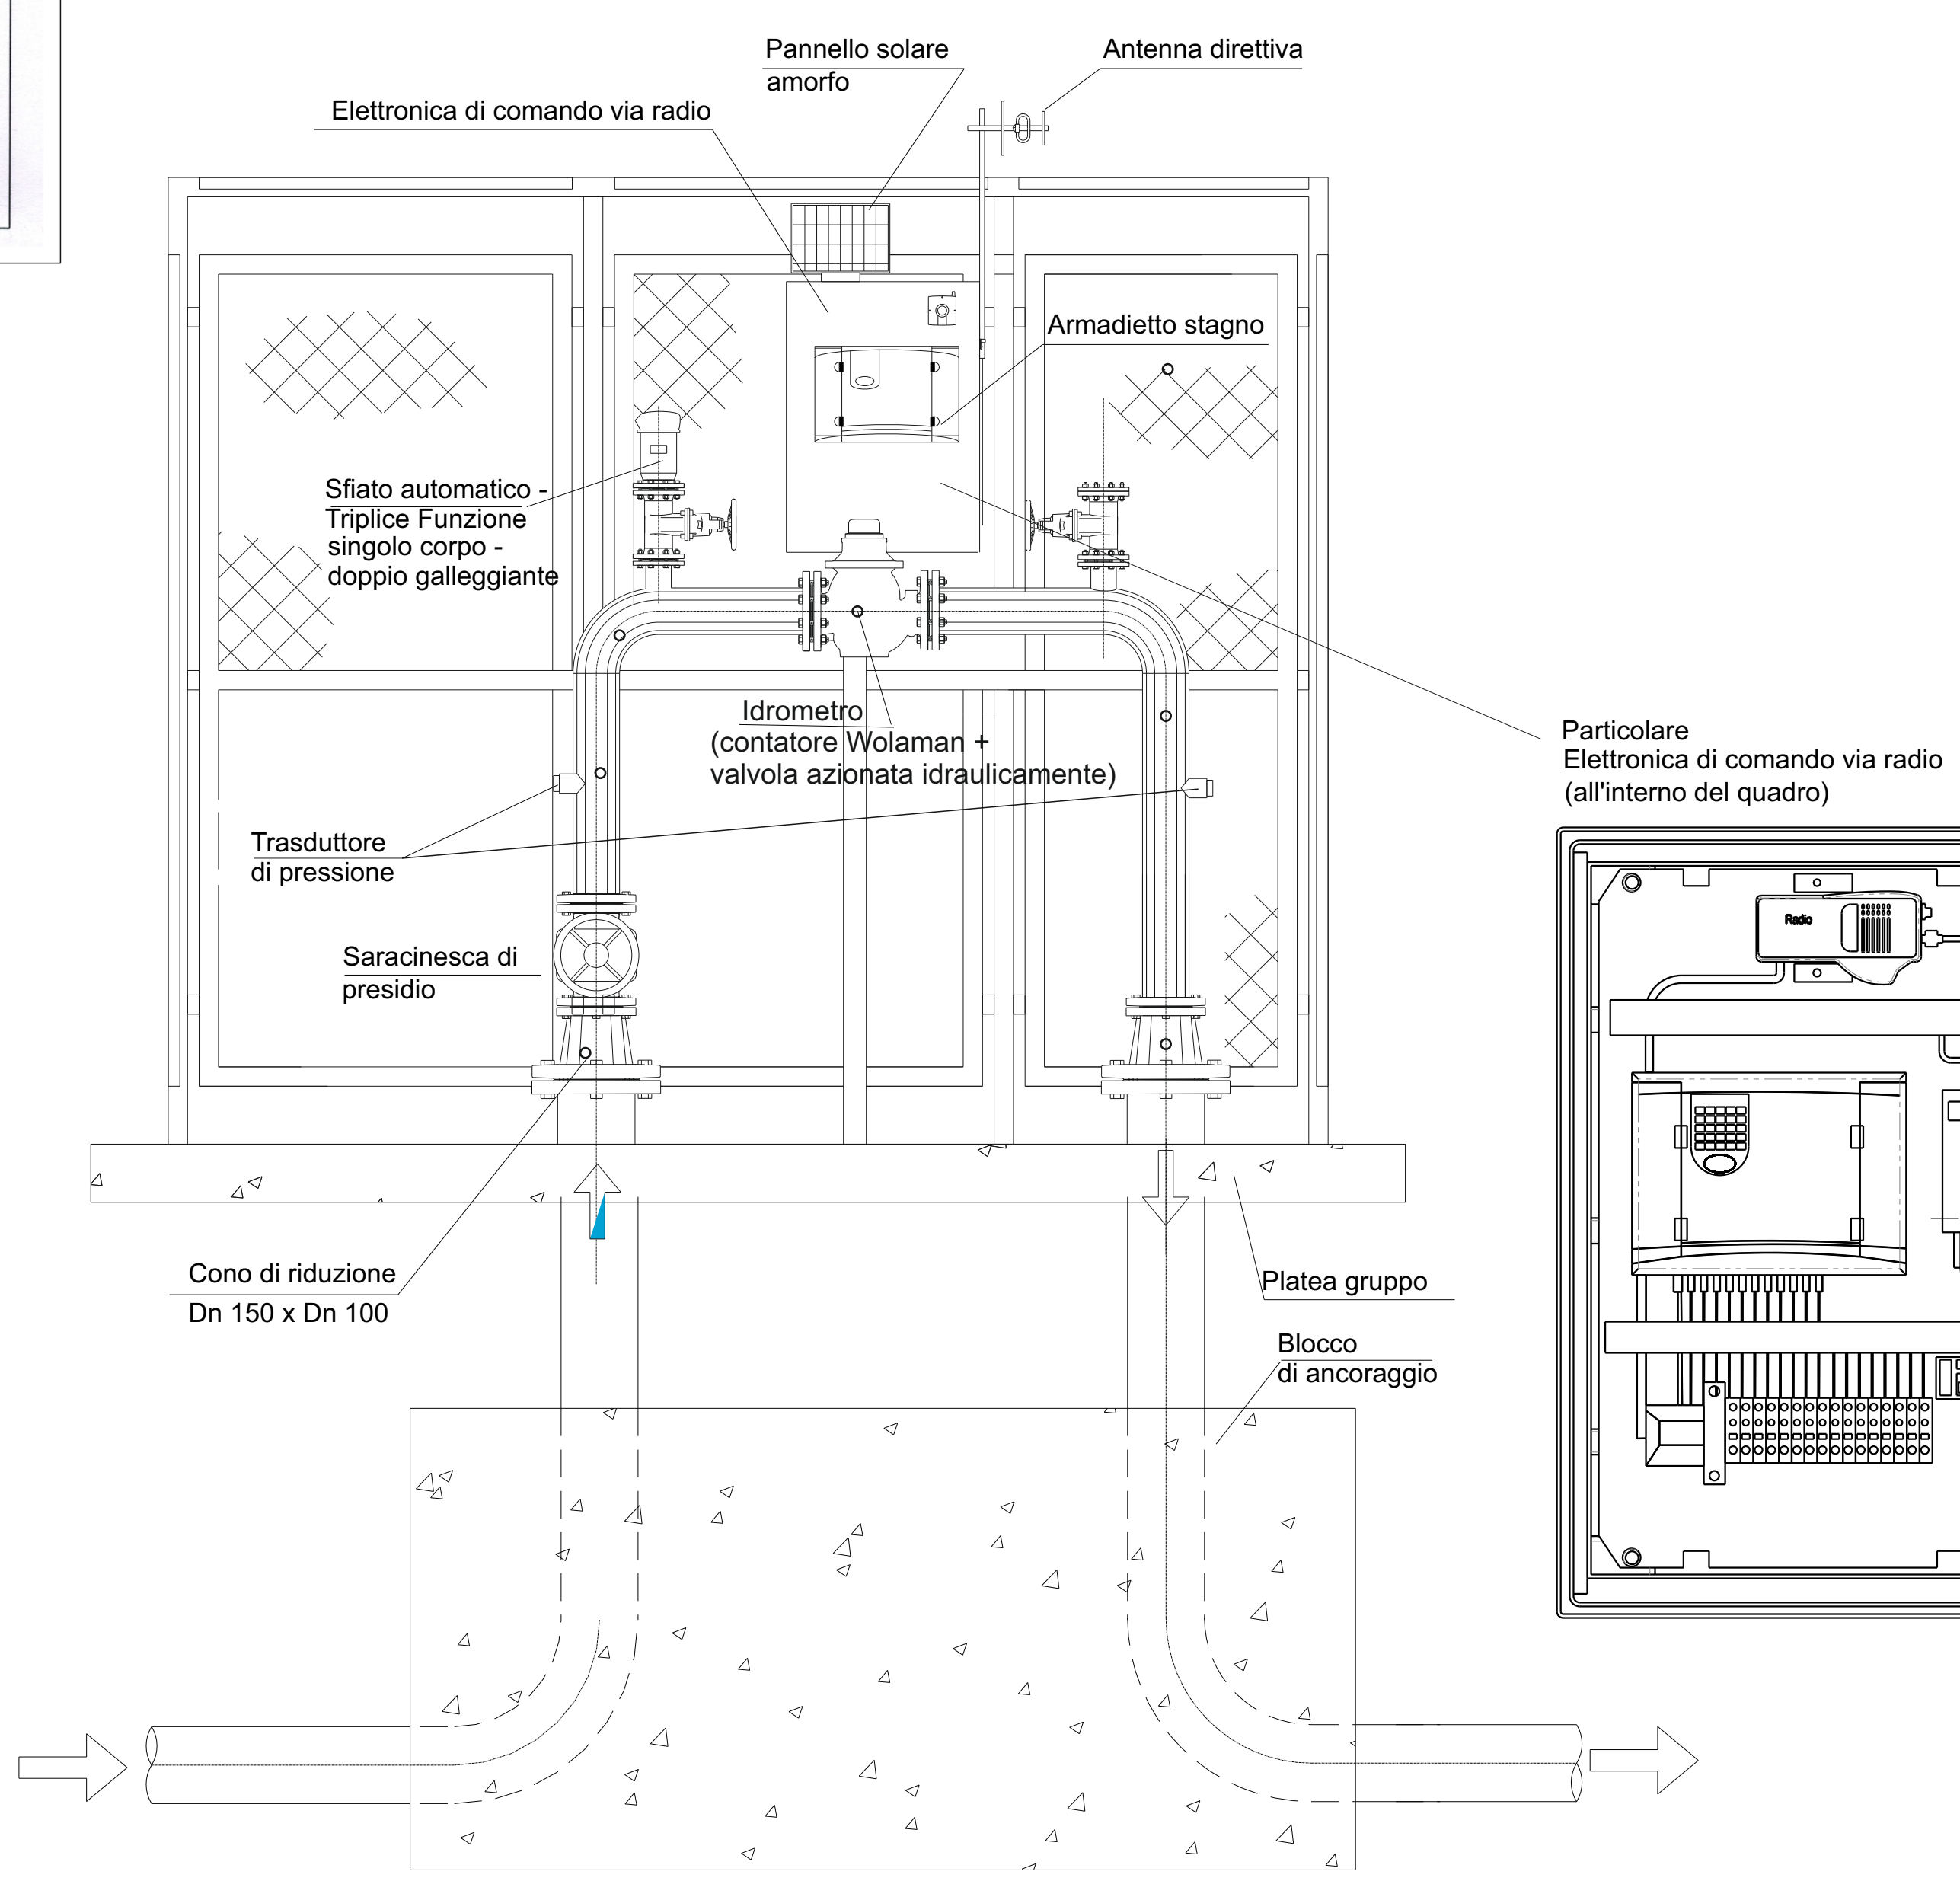

**PROSPETTO CABINA GRUPPO DI CONSEGNA**  
scala 1:10

