

Mandatario senza rappresentanza del CONSORZIO DI BONIFICA SICILIA ORIENTALE

(D.P.Reg.Sic. n. 467 del 12.09.2017)

giusta Deliberazione Commissariale n. 8 del 30.10.2017 Via Agnone n°68 - 96016 - Lentini (SR)


LAVORI URGENTI DI MANUTENZIONE STRAORDINARIA DELLE ATTREZZATURE DANNEGGIATE DA EVENTI ALLUVIONALI MEDIANTE SOSTITUZIONE DI CONDOTTE DANNAGGIATE E MANUTENZIONE AGLI IMPIANTI DI RILASCIO FACENTI PARTE DEL SISTEMA DI INTERCON-NESSIONE DEGLI SCHEMI LENTINI-OGLIASTRO


PROGETTO ESECUTIVO


		2	1	S	R	1:10.000 1:70	A.13		VISTI ED APPROVAZIONI	
Codice Lavoro Anno Provinc			incia	cia Scala N° allegati						
"SERR - PIAN" - DATI	DI PR AVALL TA, SI DI PR	E": EZIONI	E E I	PARTI ELL'IN	COLAI IPIAN	ITO DI SOLLE\ RI COSTRUTTI FO ELETTROM	IVI	I		
IL PROGETTISTA (Dott. Ing. Vincenzo Indelicato)				I	L RESPONSABILI (Geom. Corr	E DEL PROCEDIM ado Montoneri)	IL COORDINATORE SICUREZZA e D.L. (Geom. Paolo Fisicaro)			
					V.TO IL DIRIGEN MANUTEN (Dr. Geol. Gae		IL DIRIGENTE AREA TECNICA PROGETTAZIONE (Dr. Ing. Eugenio Pollicino)			
REV.		DATA Novembre 2021			TTO	CONTROLLATO	APPROVATO	prezziar	ANNOTAZIONI io 2019	

DATI DI PROGETTO Sollevamento Serravalle c.da Fico

Caratteristiche												
Elettropompe n°	Marca	Tipo	Portata (I./s) x elettropom.	Prevalenza Hm.	Potenza (Kw) x elettropom.	totala		Potenza (Kw) ottim. eserciz.				
1	Caprari	Asse Verticale	140	80	160	480	375	320	6	356		

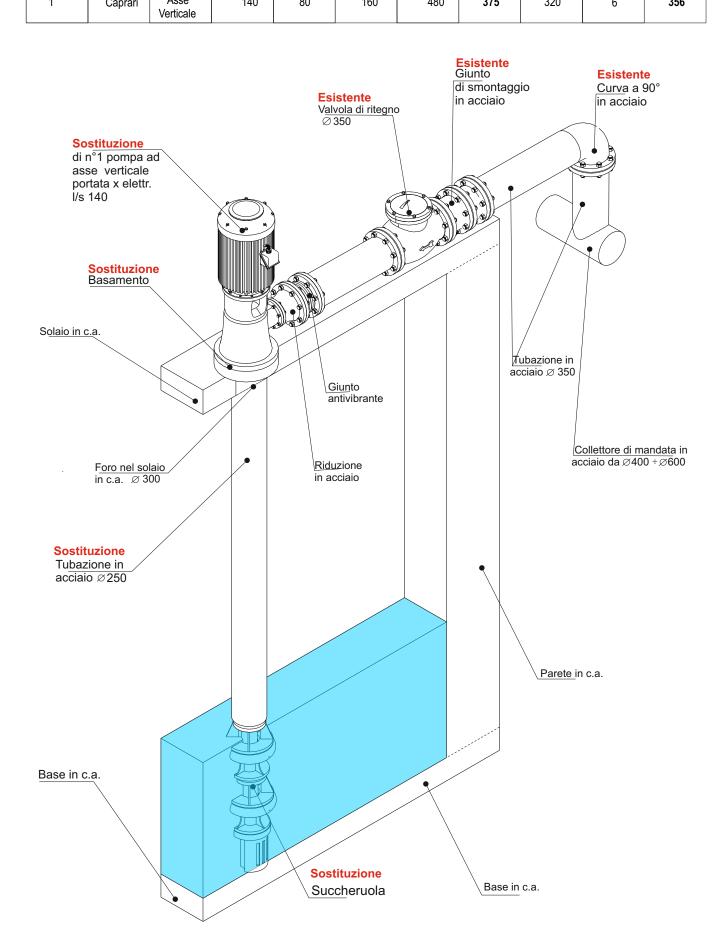

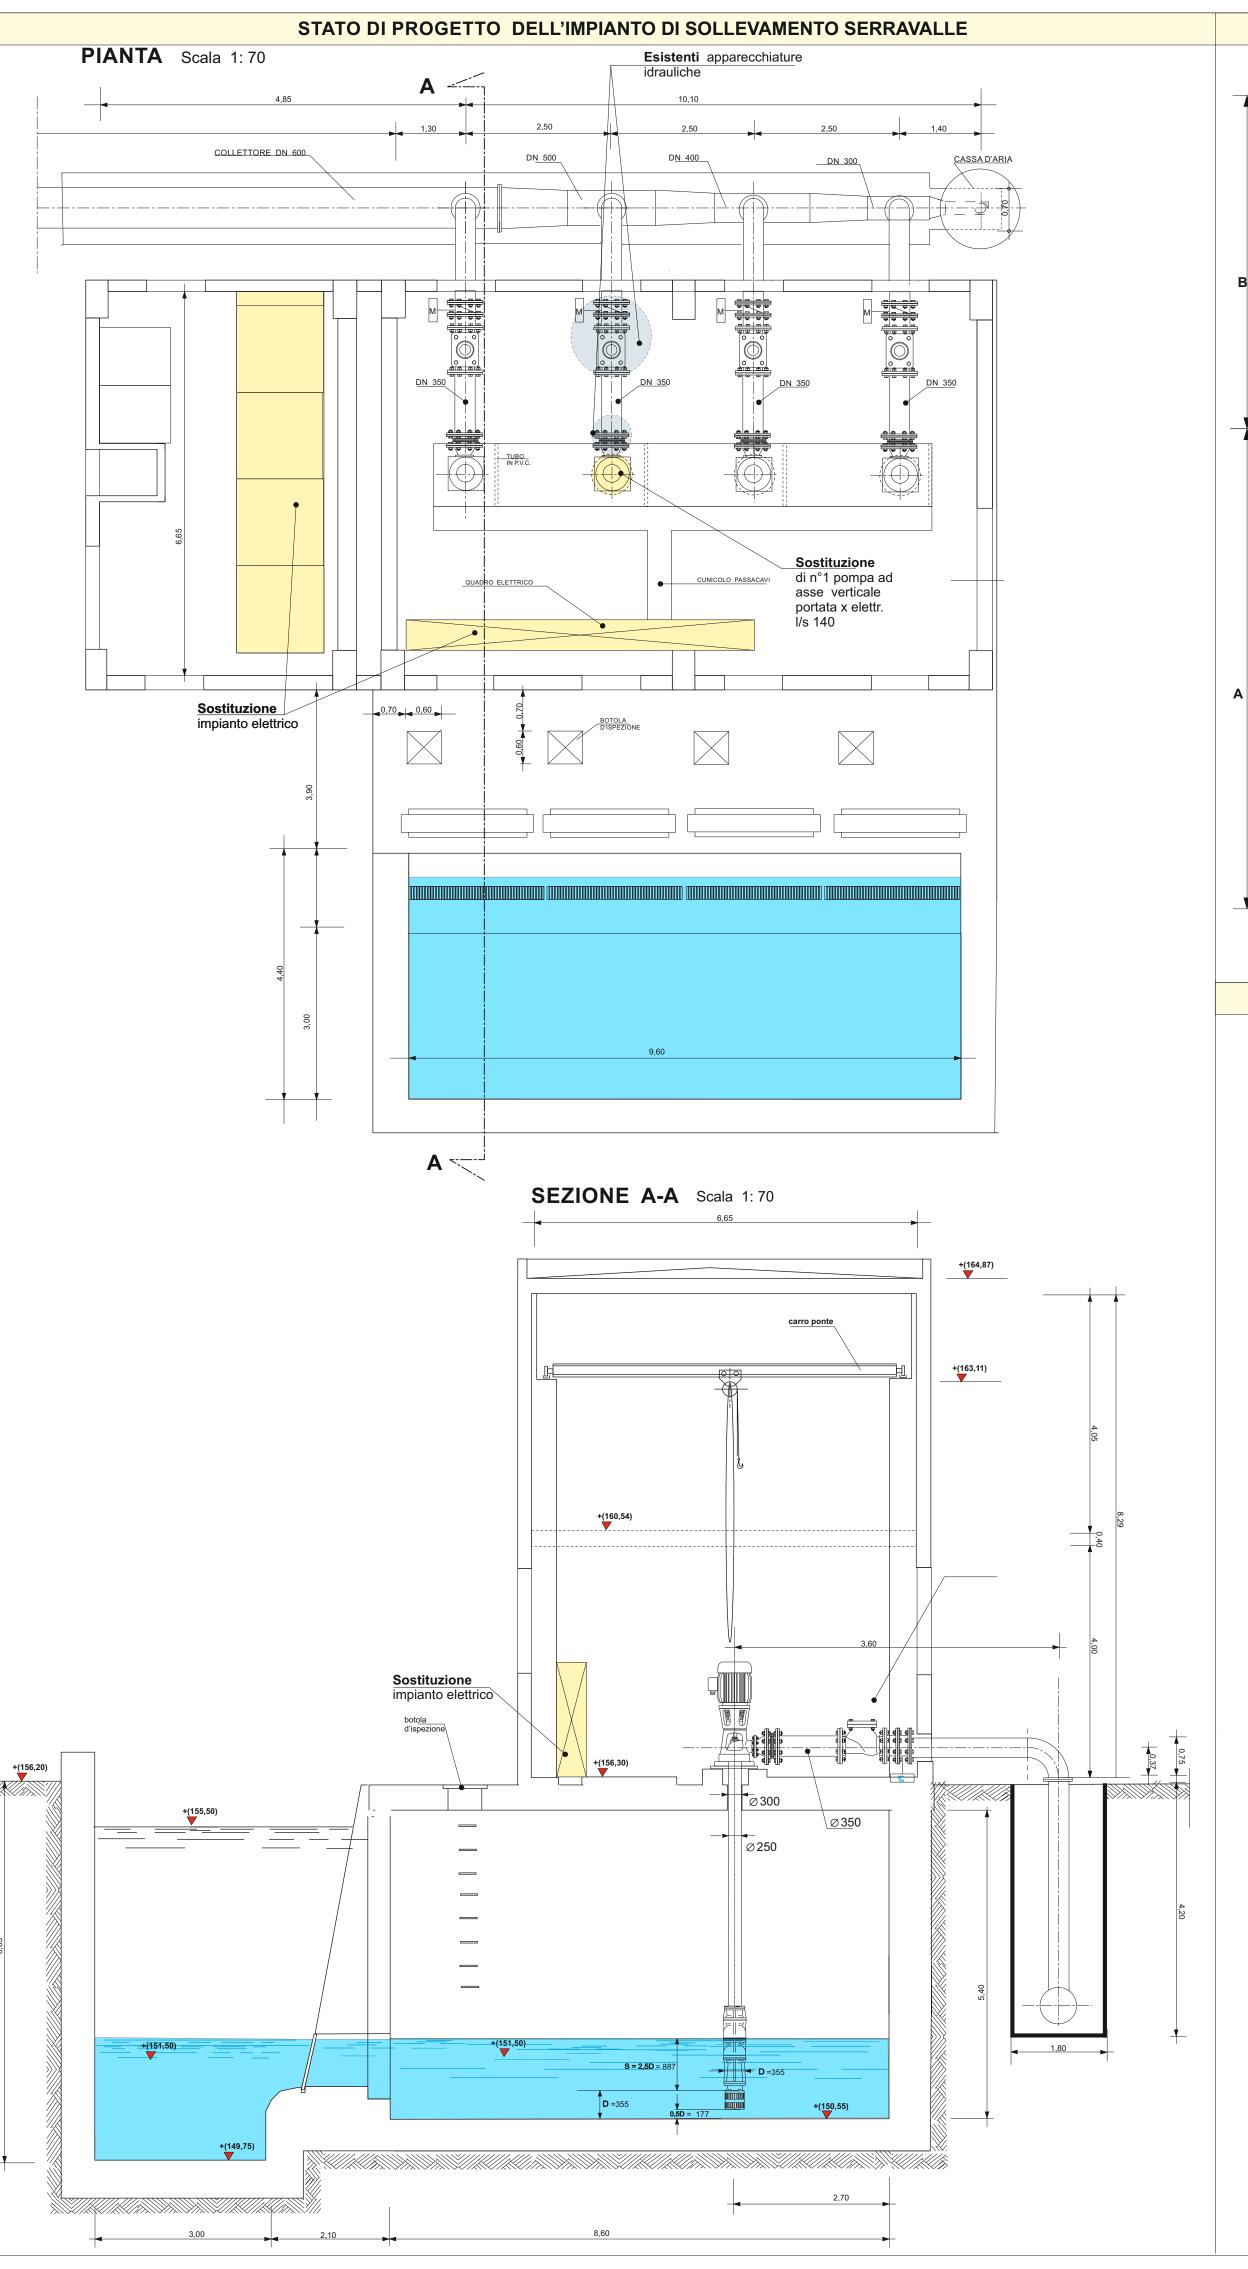

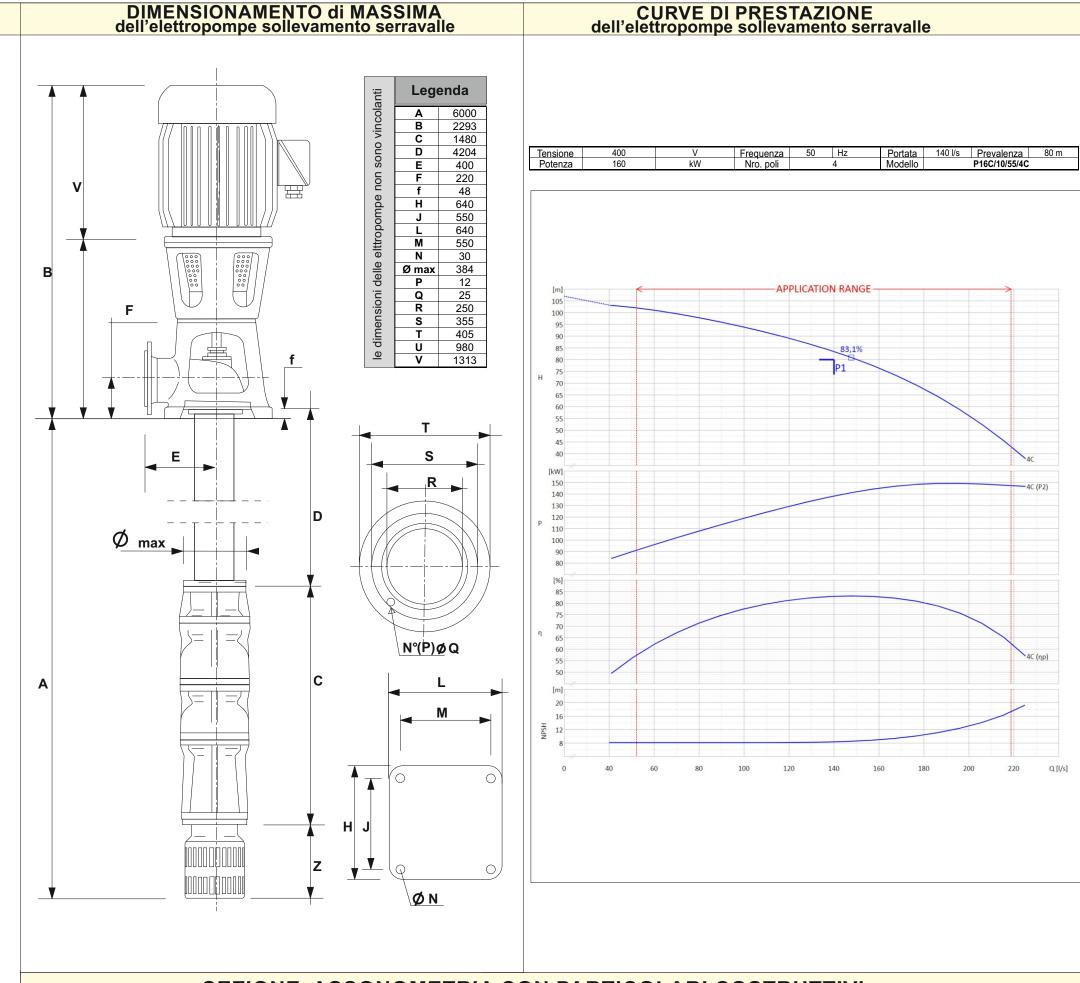

SEZIONE ASSONOMETRIA CON PARTICOLARI COSTRUTTIVI

