VERIFICA SCHEMA IDRAULICO DELLA CONDOTTA IN ACCIAIO E PRFV DN 900 DELL'INTERCONNESSIONE 2° STRALCIO GIA' ESISTENTE CON INDICAZIONE DEL NUOVO TRATTO DI CONDOTTA DN 500 IN PVC-O DA REALIZZARE

SCHEMA IDRAULICO FUNZIONALE

ELENCO DELLE APPARECCHIATURE

DESCRIZIONE	QUANTITÁ	DESCRIZIONE	QUANTITÁ	DESCRIZIONE	QUANTITÁ	DESCRIZIONE	QUANTITÁ	DESCRIZIONE	QUANTITÁ	DESCRIZIONE	QUANTITÁ	DESCRIZIONE	QUANTITÁ
VALVOLA A FARFALLA ELETTROCOMANDATA DN 900 – PN16	5	SARACINESCA CORPO OVALE DN 100 – PN16	11	VALVOLA DI CONTROLLO POMPA DN 350 – PN16	4	SARACINESCA CORPO OVALE DN 200 – PN16	8	SARACINESCA DN 350 – PN16	4	TRASMETTITORE DI LIVELLO AD ULTRASUONI 4 ÷ 20 mA	2	VALVOLA A FARFALLA ELETTROCOMANDATA DN 1600 - PN 10	1
MISURATORE DI PORTATA DN 900 – PN16	3	APPARECCHIO DI SFIATO E RIENTRO D'ARIA DN 100 – PN16	10	GIUNTO A SOFFIETTO DN 350 – PN16	4	SARACINESCA CORPO OVALE DN 200 – PN10	3	VALVOLA A FARFALLA ELETTROCOMANDATA DN 900 – PN10	2	MANOMETRO TIPO BOURDON 0 ÷ 40 bar	1	COMPENSATORE ASSIALE	2
GIUNTO A 3 FLANGE DN 900 – PN16	10	SARACINESCA CORPO OVALE DN 100 – PN10	6	VALVOLA ANTICIPATR. COLPO D'ARIETE DN 250 – PN25	2	PARATOIA ELETTROCOMANDATA DN 500	1	GIUNTO A 3 FLANGE DN 1600 - PN 10	1	TRASMETTITORE DI PRESSIONE 4 ÷ 20 mA		PARTE IN OGGETTO DEL SEGUENTE PROGETTO MIGLIORATIVO	
GIUNTO A SOFFIETTO DN 900 – PN16	1	APPARECCHIO DI SFIATO E RIENTRO D'ARIA DN 100 – PN10	6	GIUNTO A SOFFIETTO DN 250 – PN25	2	PARATOIA ELETTROCOMANDATA DN 900	1	ELETTROPOMPE AD ASSE VERTICALE	4	VALVOLA A CONTRAPPESO DN 900 – PN10		Prolungamento tubazione in PRFV dell'interconnessione completamento	

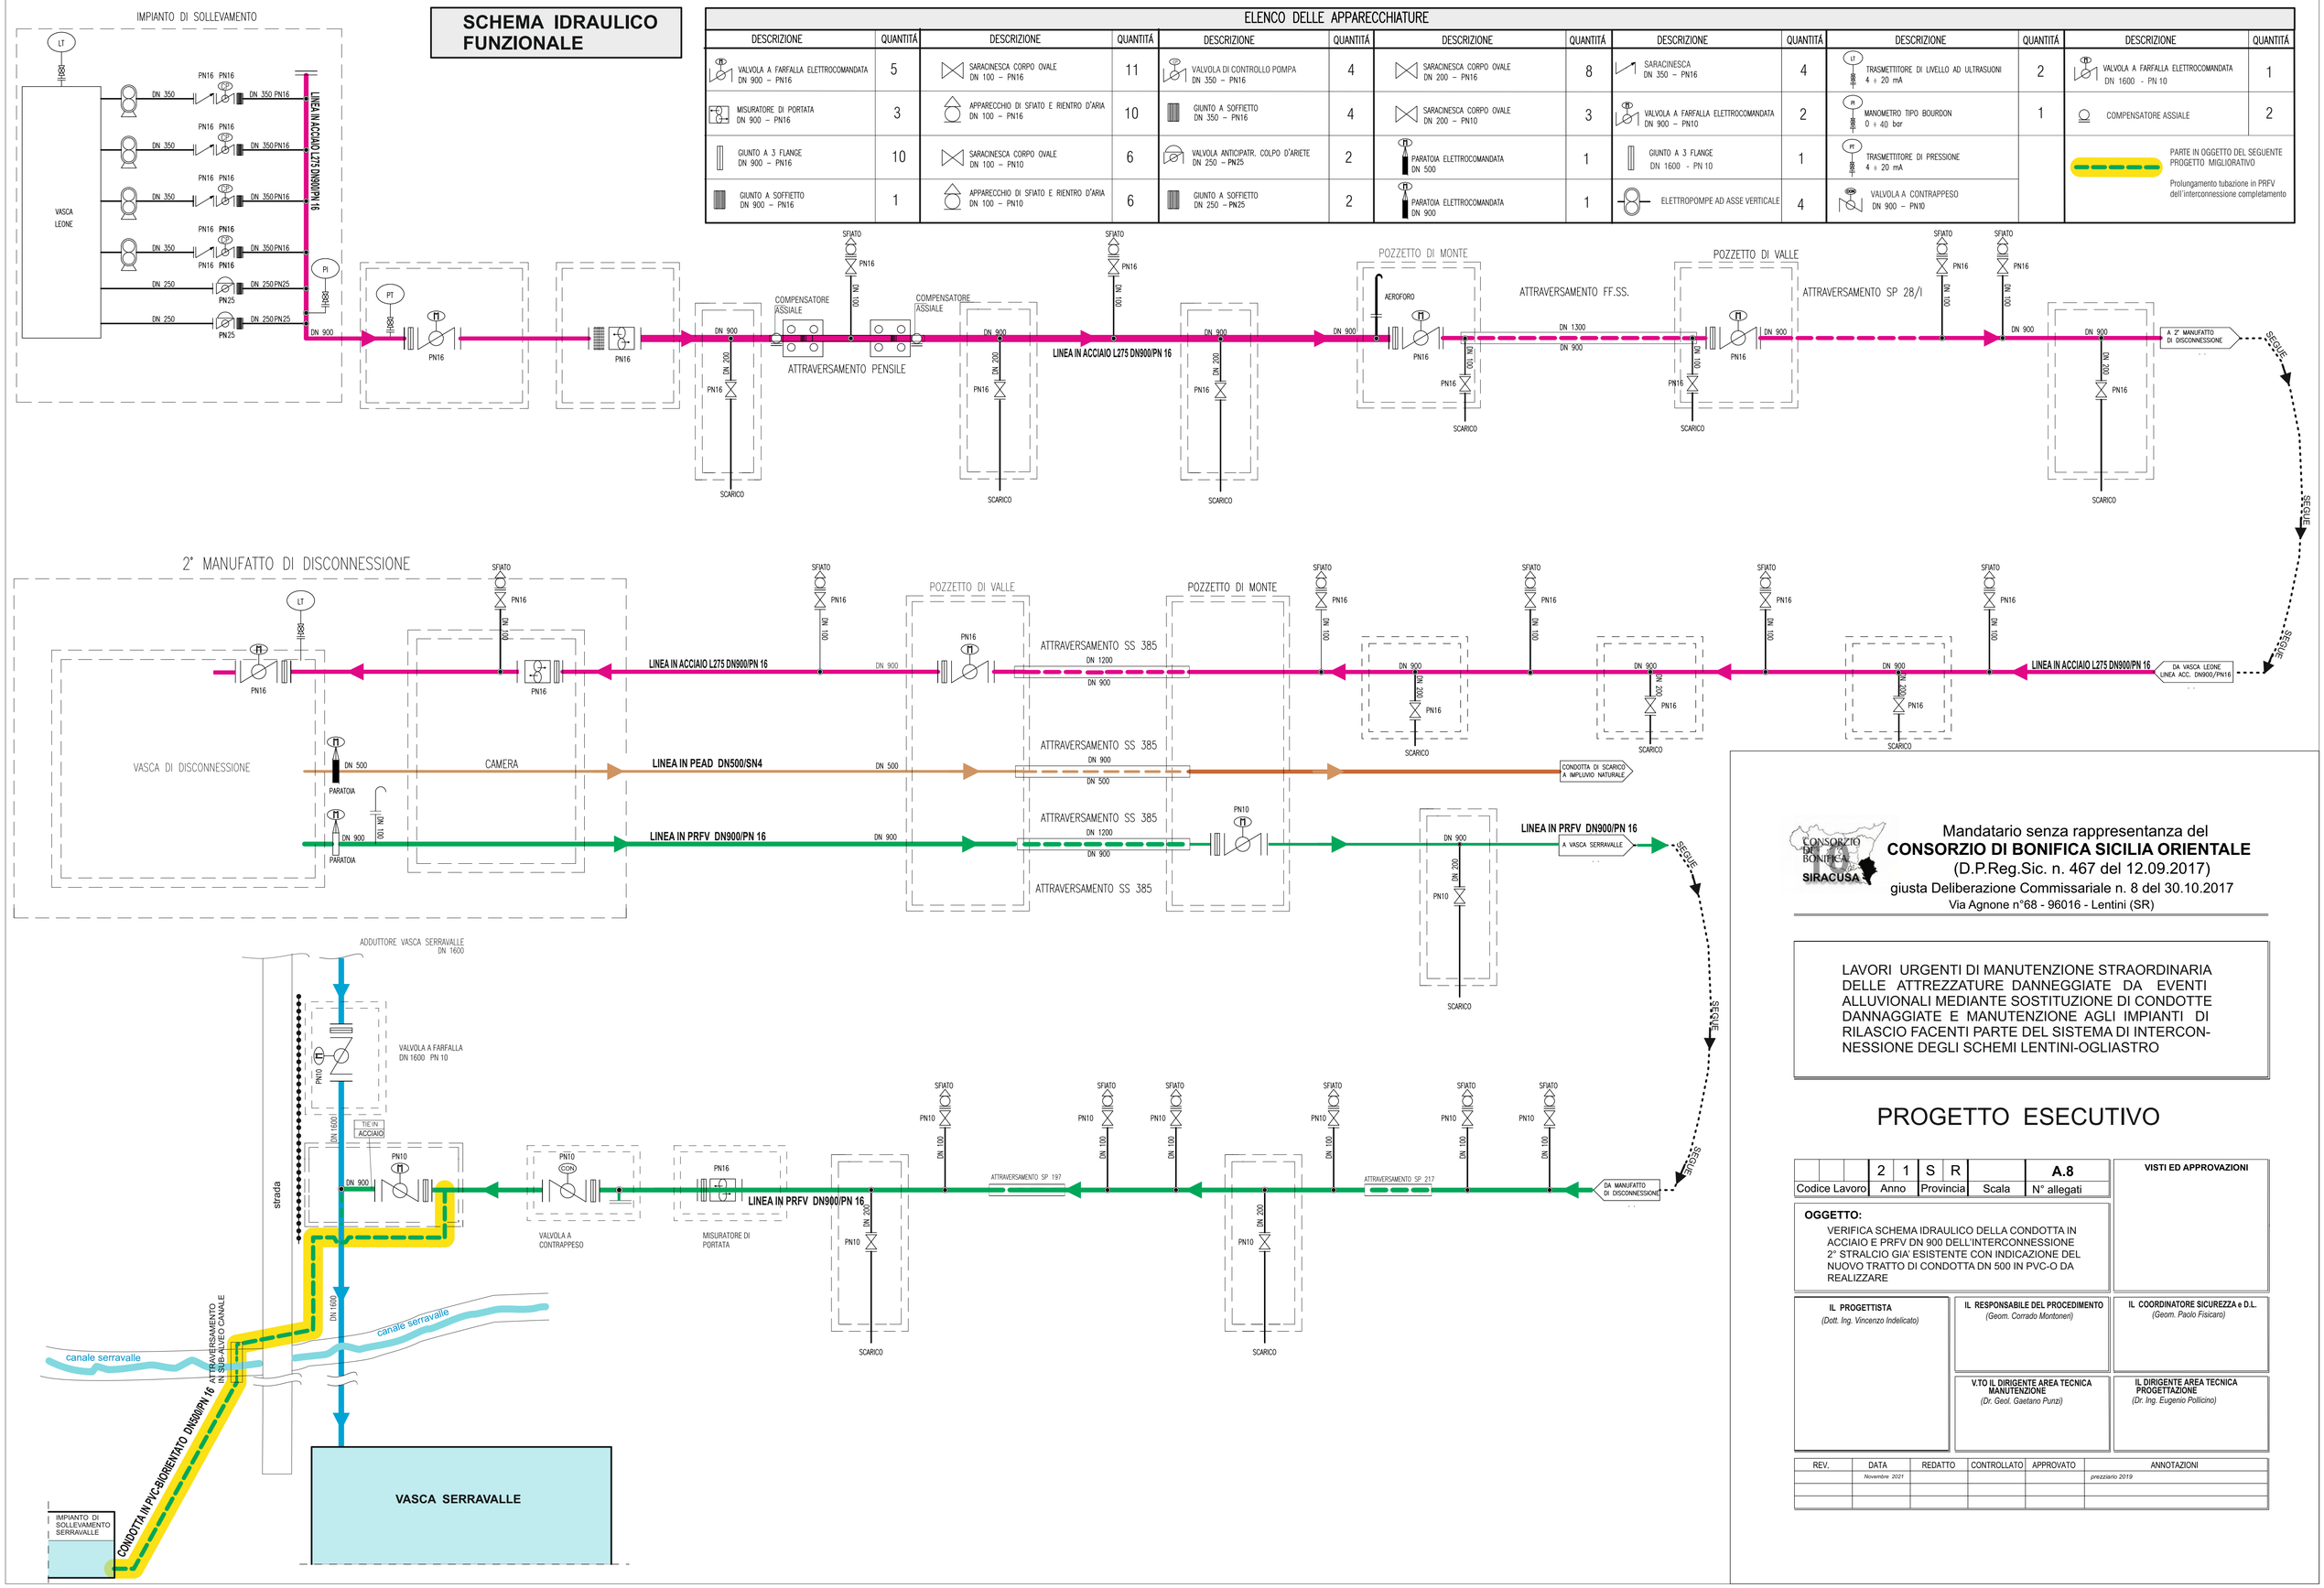

Mandatario senza rappresentanza del
CONSORZIO DI BONIFICA SICILIA ORIENTALE
(D.P.Reg.Sic. n. 467 del 12.09.2017)
giusta Deliberazione Commissariale n. 8 del 30.10.2017
Via Agnone n°68 - 96016 - Lentini (SR)

LAVORI URGENTI DI MANUTENZIONE STRAORDINARIA DELLE ATTREZZATURE DANNEGGIATE DA EVENTI ALLUVIONALI MEDIANTE SOSTITUZIONE DI CONDOTTE DANNAGGIATE E MANUTENZIONE AGLI IMPIANTI DI RILASCIO FACENTI PARTE DEL SISTEMA DI INTERCONNESSIONE DEGLI SCHEMI LENTINI-OGLIASTRO

PROGETTO ESECUTIVO

Codice Lavoro	Anno	Provincia	Scala	N° allegati
	2 1	S R		A.8

OGGETTO:
VERIFICA SCHEMA IDRAULICO DELLA CONDOTTA IN ACCIAIO E PRFV DN 900 DELL'INTERCONNESSIONE 2° STRALCIO GIA' ESISTENTE CON INDICAZIONE DEL NUOVO TRATTO DI CONDOTTA DN 500 IN PVC-O DA REALIZZARE

VISTI ED APPROVAZIONI

IL PROGETTISTA
(Dott. Ing. Vincenzo Indelicato)

IL RESPONSABILE DEL PROCEDIMENTO
(Geom. Corrado Montoneri)

IL COORDINATORE SICUREZZA e D.L.
(Geom. Paolo Fisicaro)

V.TO IL DIRIGENTE AREA TECNICA MANUTENZIONE
(Dr. Geol. Gaetano Punzi)

IL DIRIGENTE AREA TECNICA PROGETTAZIONE
(Dr. Ing. Eugenio Pollicino)

REV.	DATA	REDATTO	CONTROLLATO	APPROVATO	ANNOTAZIONI
	Novembre 2021				prezziario 2019