




Mandatario senza rappresentanza del  
**CONSORZIO DI BONIFICA SICILIA ORIENTALE**  
 (D.P.Reg.Sic. n. 467 del 12.09.2017)  
 giusta Deliberazione Commissariale n. 8 del 30.10.2017  
 Via Agnone n°68 - 96016 - Lentini (SR)

LAVORI DI RIPRISTINO DELLA FUNZIONALITA' IDRAULICA DEI CANALI DI SCOLO CONSORTILI DELL'AREA NORD DEL COMPRESORIO DEL «PANTANO LENTINI».


**PROGETTO ESECUTIVO**

Codice Lavoro	20SR	Scala	D.13	VISTI ED APPROVAZIONI	
OGGETTO:	STATO DI FATTO DELL' EDIFICIO IDROVORO PANATANO LENTINI PIANTE, PROSPETTI e SEZIONE con l'UBICAZIONE DELLE ELETTRROPOMPE DA SOSTITUIRE				
IL PROGETTISTA (Geom. Paolo Fisicaro)					
IL RESPONSABILE UNICO DEL PROCEDIMENTO (Dr. Ing. Stefano Grimaldi)	VITO II DIRIGENTE AREA TECNICA MANUTENZIONE (Dr. Geol. Gaetano Punzi)	II DIRIGENTE AREA TECNICA PROGETTAZIONE (Dr. Ing. Eugenio Pollicino)			
REV.	DATA	REDATTO	CONTROLLATO	APPROVATO	ANNOTAZIONI
	Febbraio 2019	di ufficio - nuovo Consolle		prezzario 2019	

**PLANIMETRIA DEL LOTTO SCALA 1:2.500**

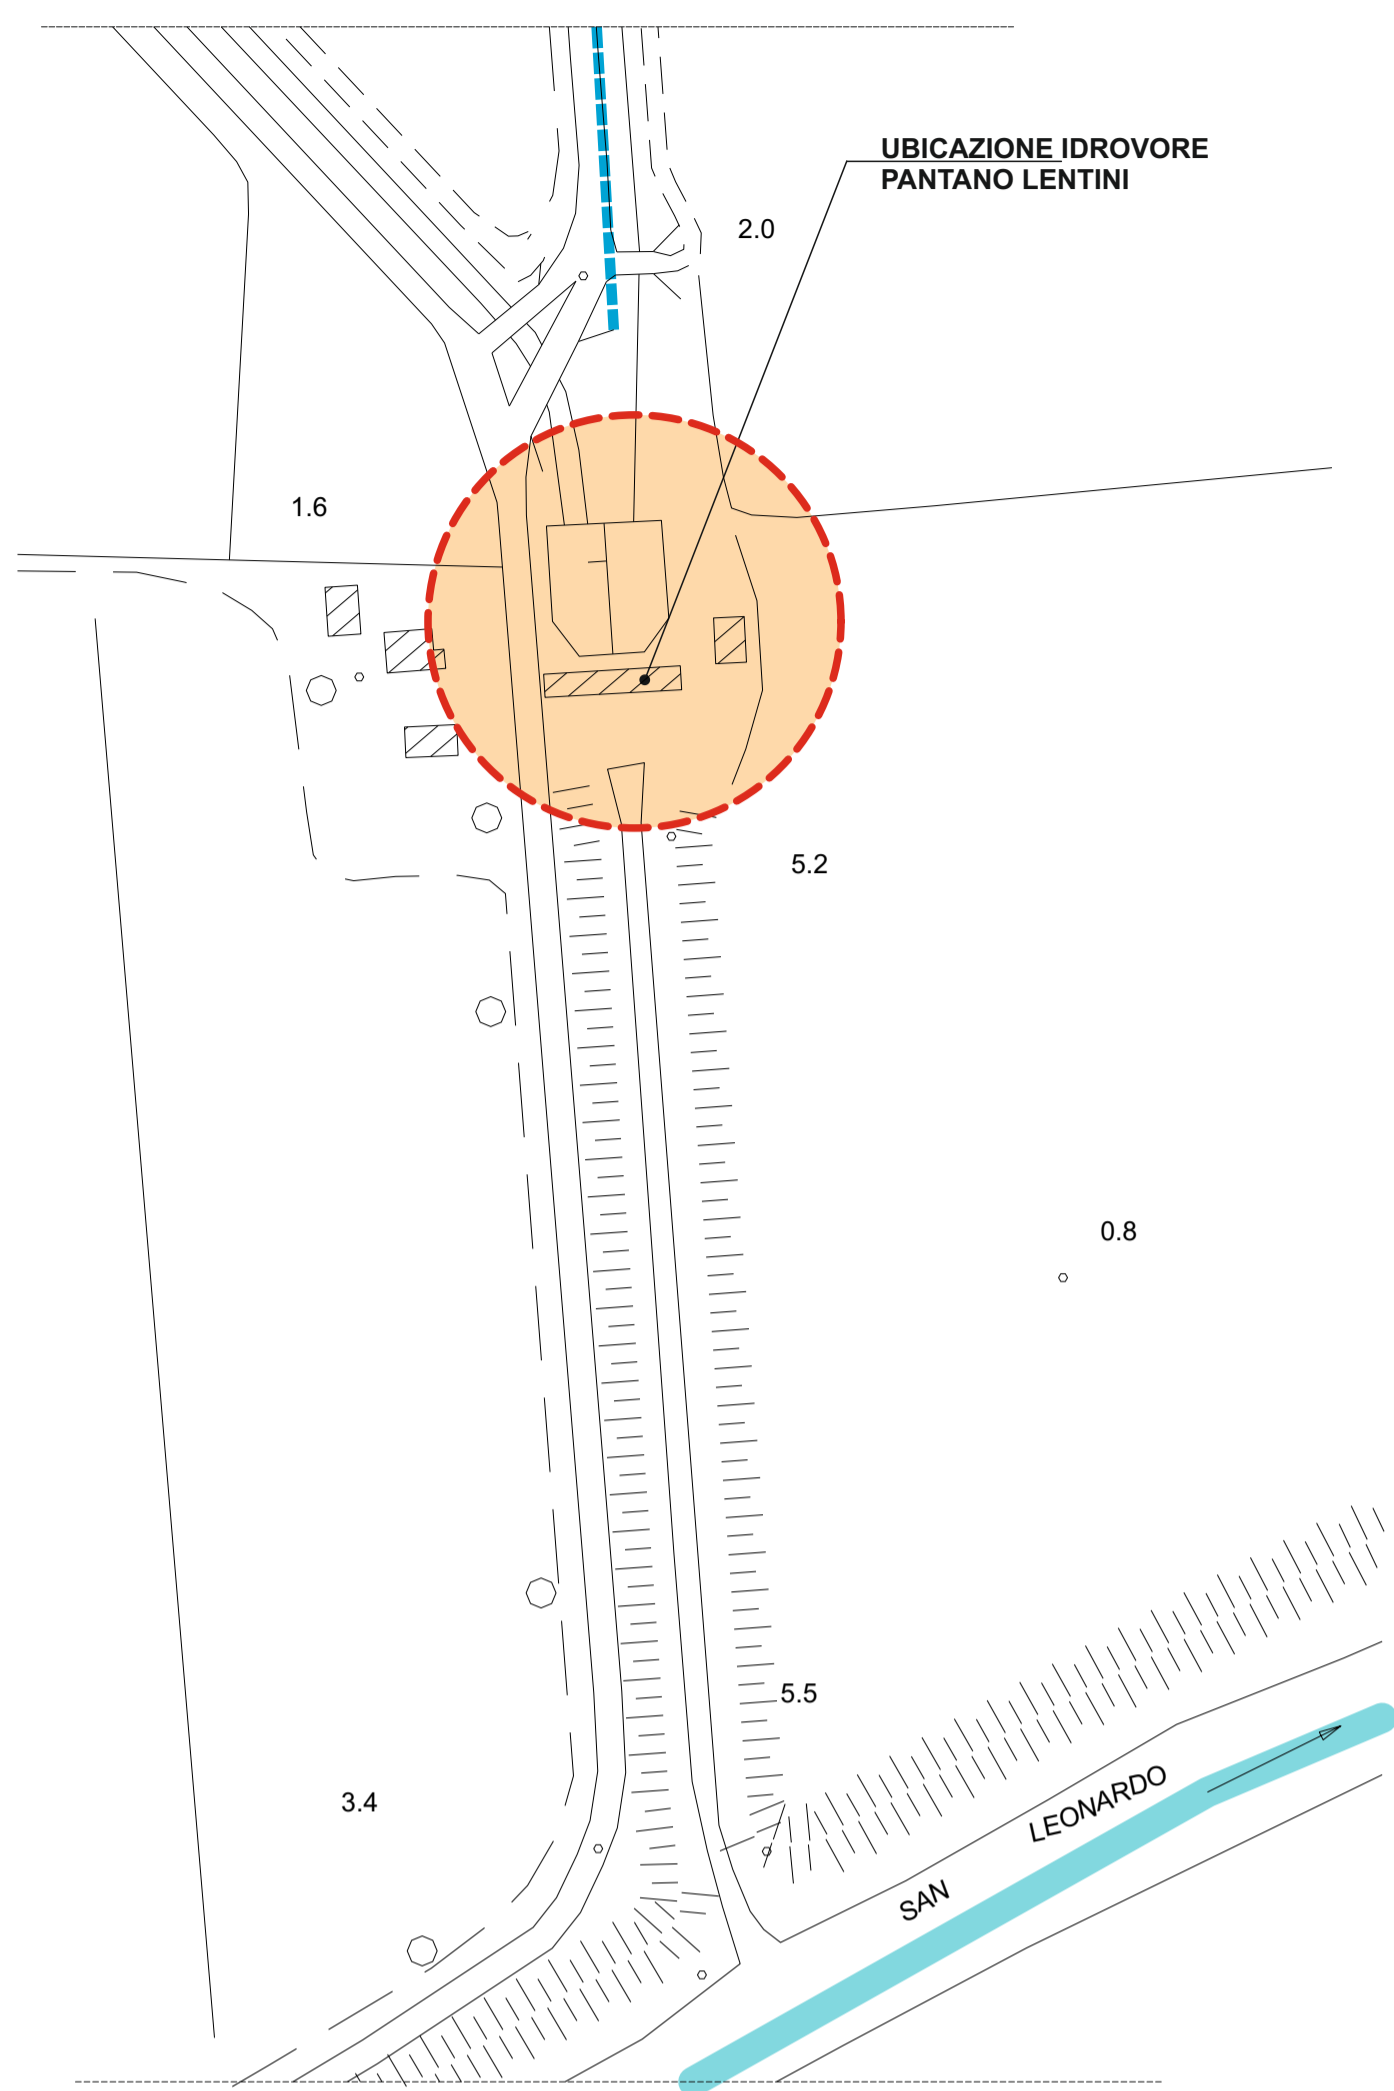

**STATO DI FATTO DELL'IMPIANTO IDROVORO LENTINI SCALA 1:200**

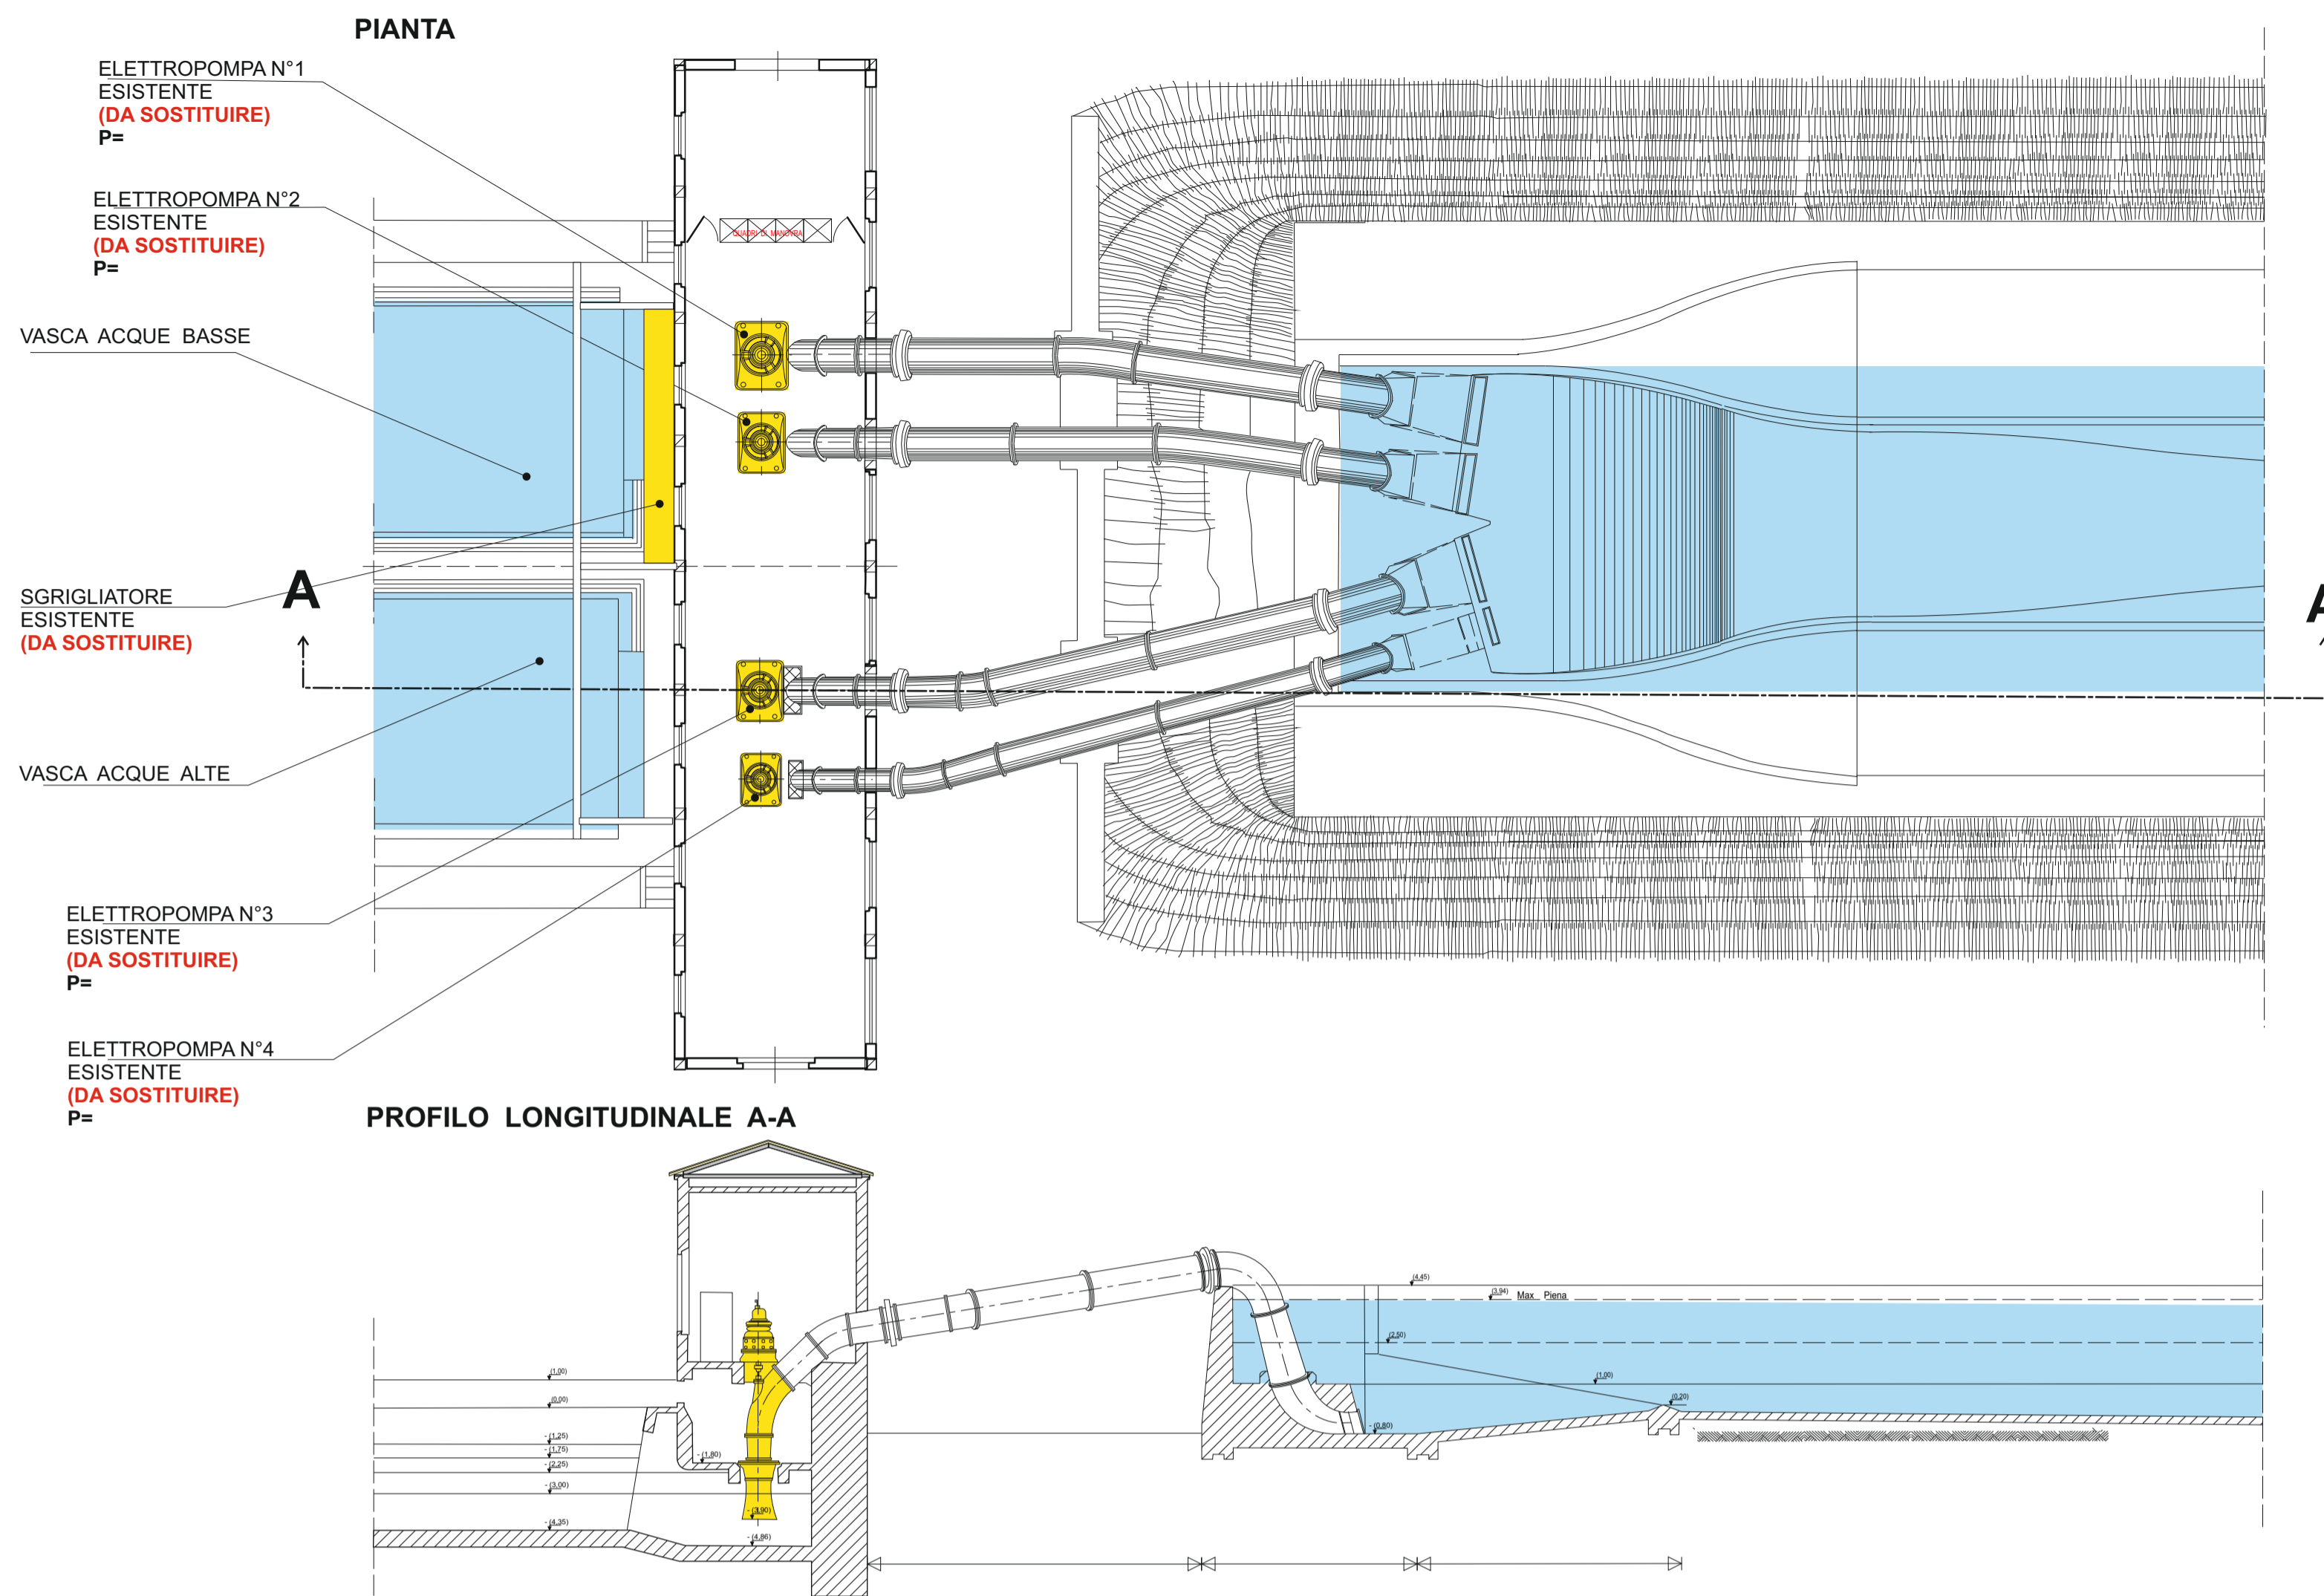

**STATO DI FATTO IMPIANTO IDROVORO LENTINI SCALA 1:120**

