Mandatario senza rappresentanza del
CONSORZIO DI BONIFICA SICILIA ORIENTALE
(D.P.Reg.Sic. n. 467 del 12.09.2017)
giusta Deliberazione Commissariale n. 8 del 30.10.2017
Via Agnone n°68 - 96016 - Lentini (SR)

LAVORI DI RIPRISTINO DELLA FUNZIONALITA' IDRAULICA DEI CANALI DI SCOLO CONSORTILI DELL'AREA NORD *DEL COMPRENSORIO DEL* ***«PANTANO GELSARI».***

PROGETTO ESECUTIVO

			2	0	S	R	1:100 1:2.000	**D.5**
Codice Lavoro			Anno		Provincia		Scala	N° allegati

VISTI ED APPROVAZIONI

OGGETTO:

PROFILO CANALE ACQUE BASSE AGNONE

IL PROGETTISTA
(Geom. Paolo Fisicaro)

IL RESPONSABILE UNICO DEL PROCEDIMENTO
(Dr. Ing. Stefano Grimaldi)

V.TO Il DIRIGENTE AREA TECNICA MANUTENZIONE
(Dr. Geol. Gaetano Punzi)

Il DIRIGENTE AREA TECNICA PROGETTAZIONE
(Dr. Ing. Eugenio Pollicino)

REV.	DATA	REDATTO	CONTROLLATO	APPROVATO	ANNOTAZIONI
	Febbraio 2019	*dall'Ufficio Tecnico Consortile*			*prezziario 2019*

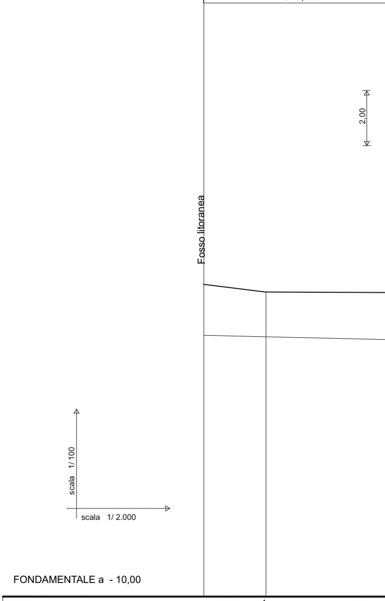
L= 640,00
2,00
Fosso litoranea
scala 1/ 100
scala 1/ 2.000

FONDAMENTALE a - 10,00

Picchetti e sezioni		0	1	
QUOTE	Terreno	1,03	0,86	
	Fondo Progetto	0,67	0,69	
	Pelo acqua max piena			
	Parziali	40,00		100,00
	Progressive	0,00	40,00	
Ettometri e chilometri		0		100
RETTIFILI E CURVE				

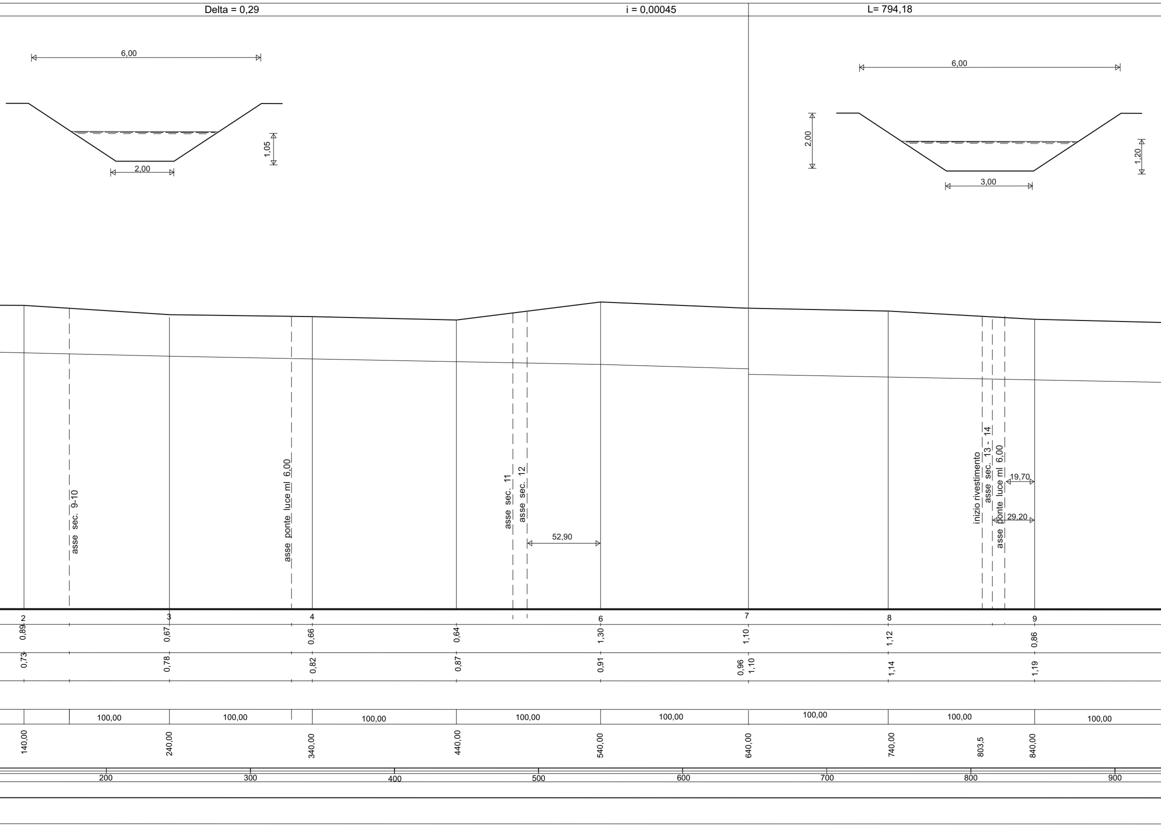
Delta = 0,29
i = 0,00045
L= 794,18
6,00
1,05
2,00
6,00
2,00
1,20
3,00
asse sec. 9-10
asse ponte luce ml 6,00
asse sec. 11
asse sec. 12
52,90
inizio rivestimento
asse sec. 13 - 14
asse ponte luce ml 6,00
19,70
29,20
2
3
4
6
7
8
9
0,89
0,67
0,66
0,64
1,30
1,10
1,12
0,86
0,73
0,78
0,82
0,87
0,91
0,96
1,10
1,14
1,19
100,00
100,00
100,00
100,00
100,00
100,00
100,00
100,00
140,00
240,00
340,00
440,00
540,00
640,00
740,00
803,5
840,00
200
300
400
500
600
700
800
900

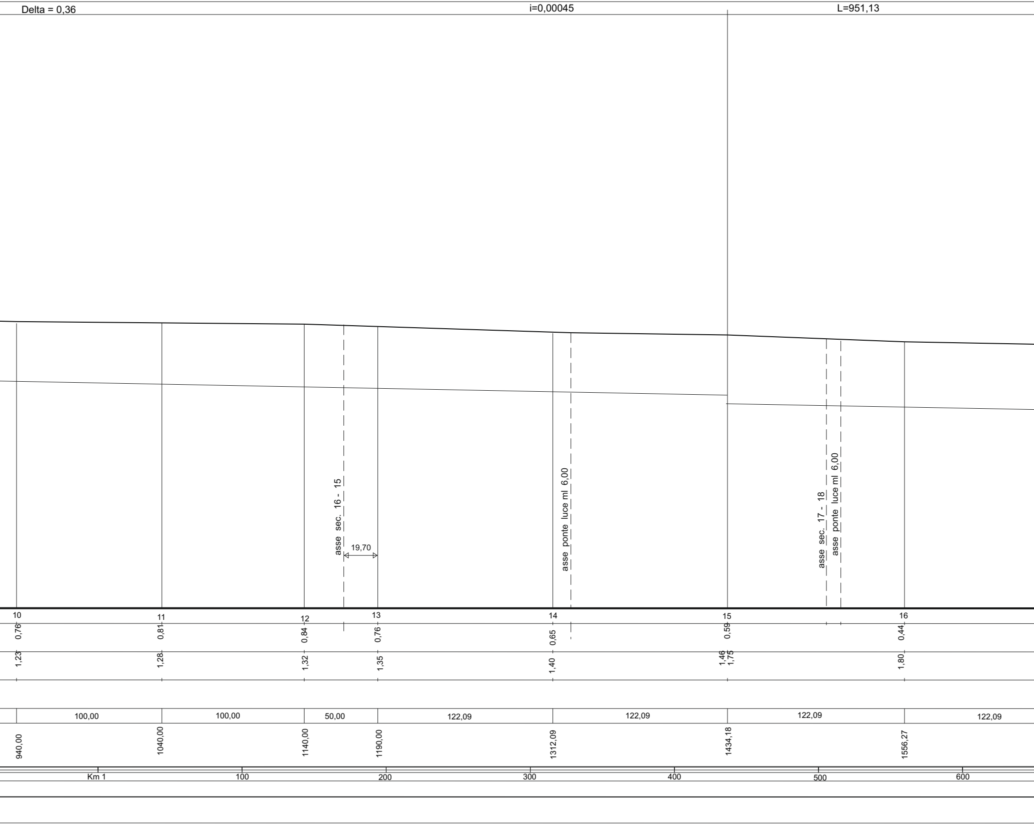
Delta = 0,36
i=0,00045
L=951,13
asse sec. 16 - 15
19,70
asse ponte luce ml 6,00
asse sec. 17 - 18
asse ponte luce ml 6,00
10
11
12
13
14
15
16
0,76
0,81
0,84
0,76
0,65
0,59
0,44
1,23
1,28
1,32
1,35
1,40
1,46
1,75
1,80
100,00
100,00
50,00
122,09
122,09
122,09
122,09
940,00
1040,00
1140,00
1190,00
1312,09
1434,18
1556,27
Km 1
100
200
300
400
500
600

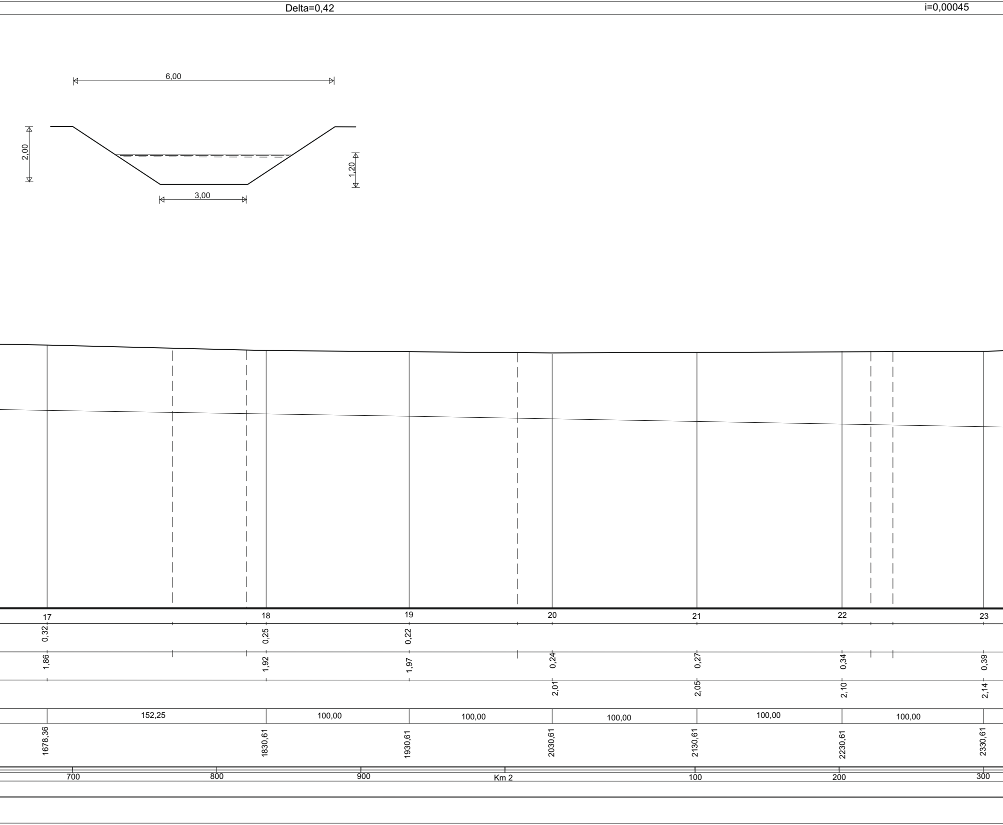
Delta=0,42
i=0,00045
6,00
2,00
1,20
3,00
17
18
19
20
21
22
23
0,32
0,25
0,22
1,86
1,92
1,97
0,24
0,27
0,34
0,39
2,01
2,05
2,10
2,14
152,25
100,00
100,00
100,00
100,00
100,00
1678,36
1830,61
1930,61
2030,61
2130,61
2230,61
2330,61
700
800
900
Km 2
100
200
300

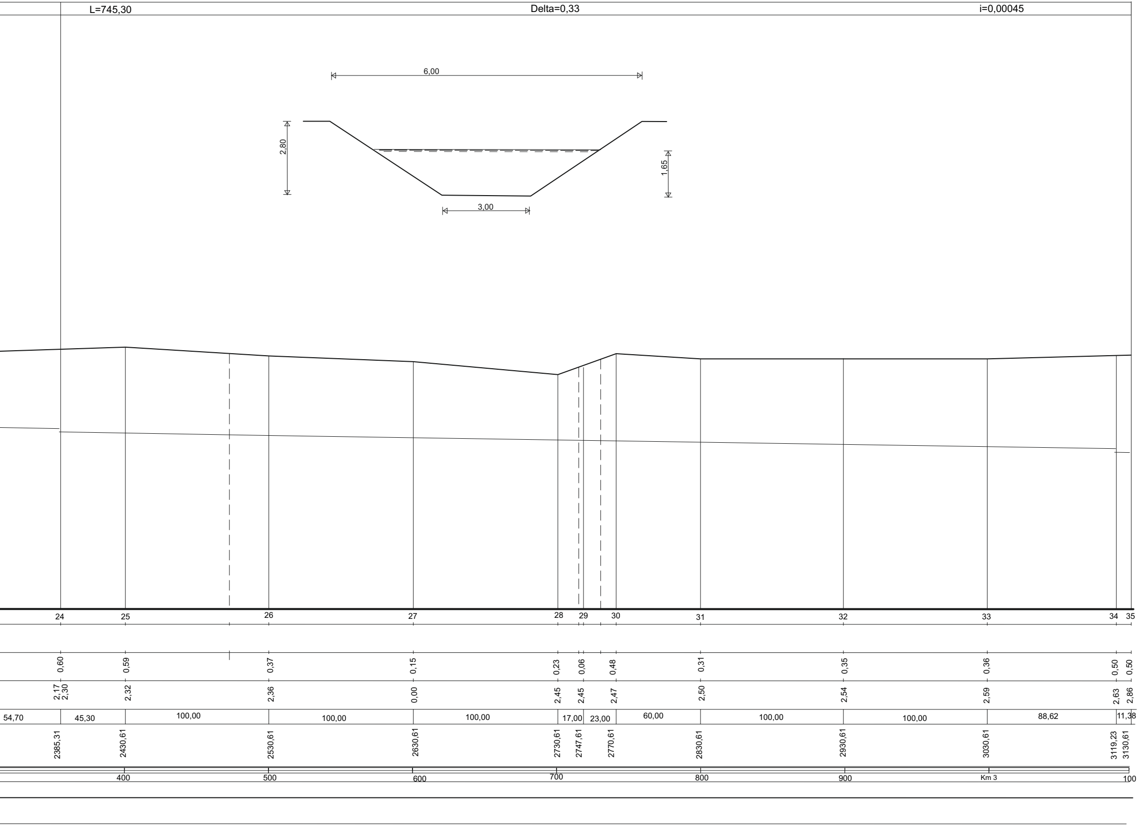
L=745,30
Delta=0,33
i=0,00045
6,00
2,80
1,65
3,00
24
25
26
27
28
29
30
31
32
33
34
35
0,60
0,59
0,37
0,15
0,23
0,06
0,48
0,31
0,35
0,36
0,50
0,50
2,17
2,30
2,32
2,36
0,00
2,45
2,45
2,47
2,50
2,54
2,59
2,63
2,86
54,70
45,30
100,00
100,00
100,00
17,00
23,00
60,00
100,00
100,00
88,62
11,38
2385,31
2430,61
2530,61
2630,61
2730,61
2747,61
2770,61
2830,61
2930,61
3030,61
3119,23
3130,61
400
500
600
700
800
900
Km 3
100