




Mandatario senza rappresentanza del
CONSORZIO DI BONIFICA SICILIA ORIENTALE
 (D.P.Reg.Sic. n. 467 del 12.09.2017)
 giusta Deliberazione Commissariale n. 8 del 30.10.2017
 Via Agnone n°68 - 96016 - Lentini (SR)

LAVORI DI RIPRISTINO DELLA FUNZIONALITA' IDRAULICA DEI CANALI DI SCOLO CONSORTILI DELL'AREA NORD DEL COMPRESORIO DEL «PANTANO GELSARI».

PROGETTO ESECUTIVO


Codice Lavoro	2 0 S R	1:100 1:30 1:15	D.13	VISTI ED APPROVAZIONI	
Anno	Provincia	Scala	N° allegati		
OGGETTO:					
PIANTE, PROSPETTI e SEZIONE dell'EDIFICIO IDROVORO GELSARI PER L'ISTALLAZIONE 3ª ELETTROPOMPA (STATO DI PROGETTO)					
IL PROGETTISTA (Geom. Paolo Fisicaro)					
IL RESPONSABILE UNICO DEL PROCEDIMENTO (Dr. Ing. Stefano Grimaldi)		VTO IL DIRIGENTE AREA TECNICA MANUTENZIONE (Dr. Geol. Gaetano Purzi)		IL DIRIGENTE AREA TECNICA PROGETTAZIONE (Dr. Ing. Eugenio Pollicino)	
REV.	DATA	REDATTO	CONTROLLATO	APPROVATO	ANNOTAZIONI
	Febbraio 2019	dall'Ufficio Tecnico Consorzio			prezzario 2019

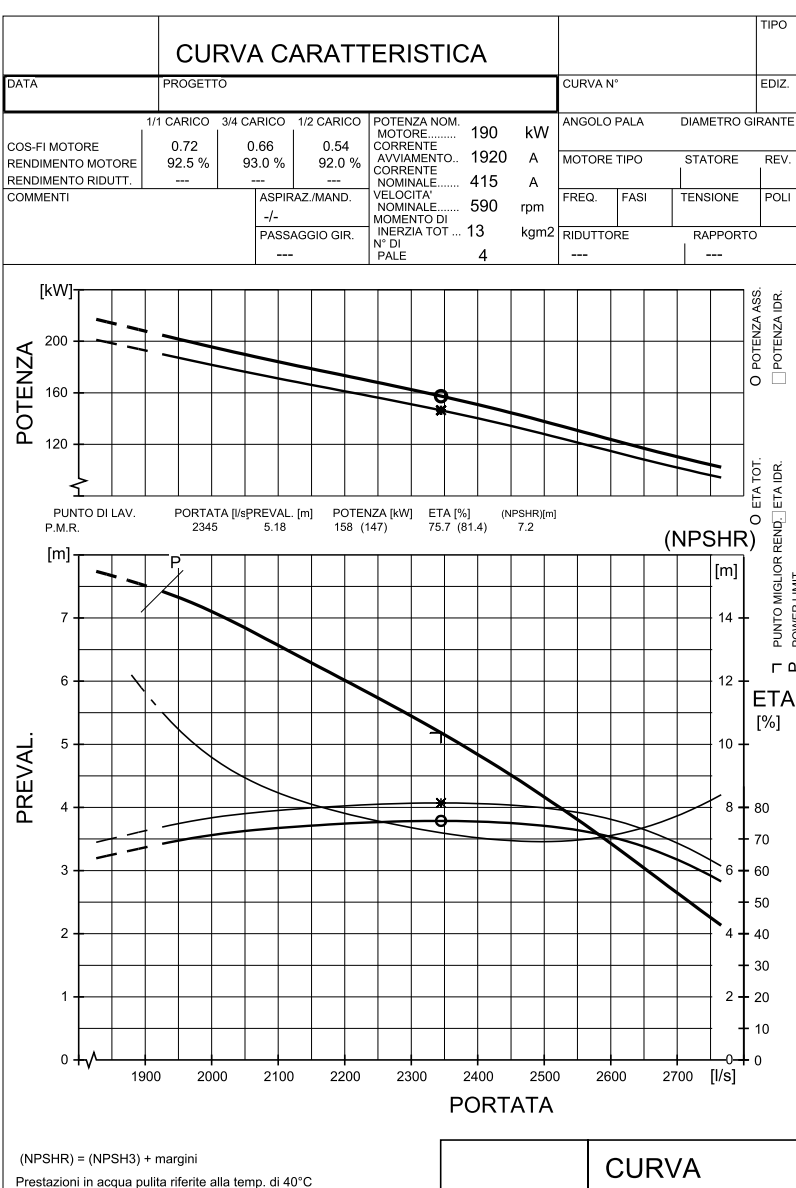


LEGENDA

LAVORI OGGETTO D'INTERVENTO


SEZIONE LONGITUDINALE

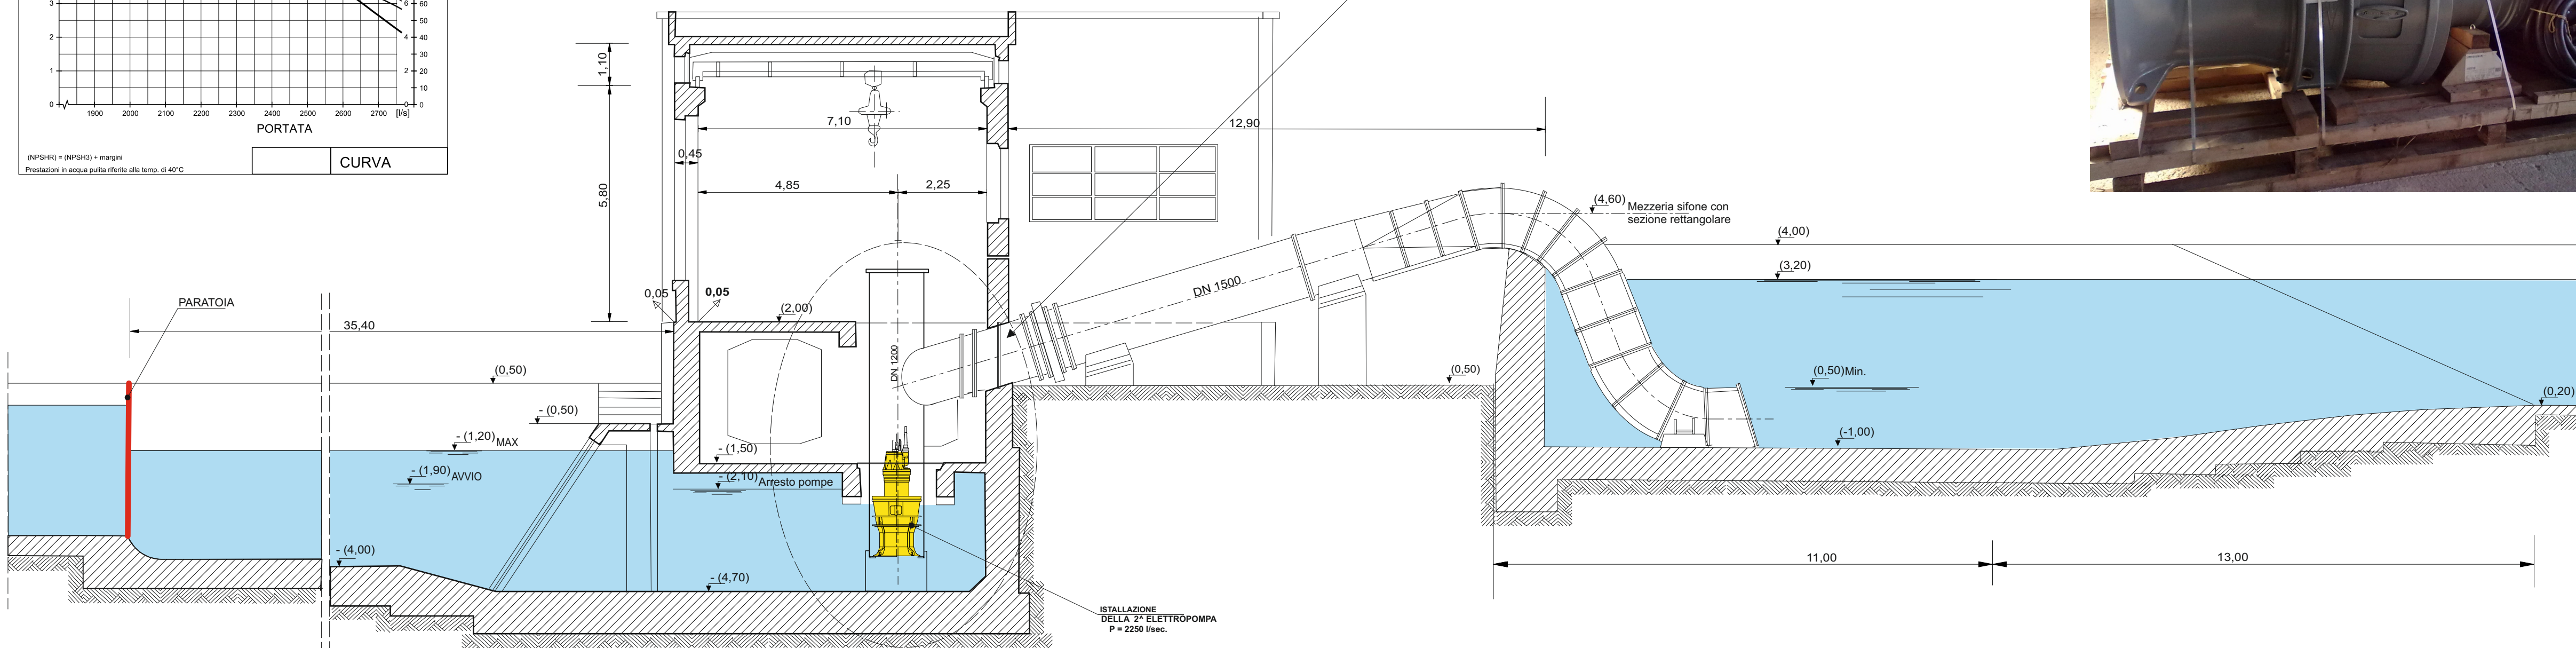

PIANTA 1:100

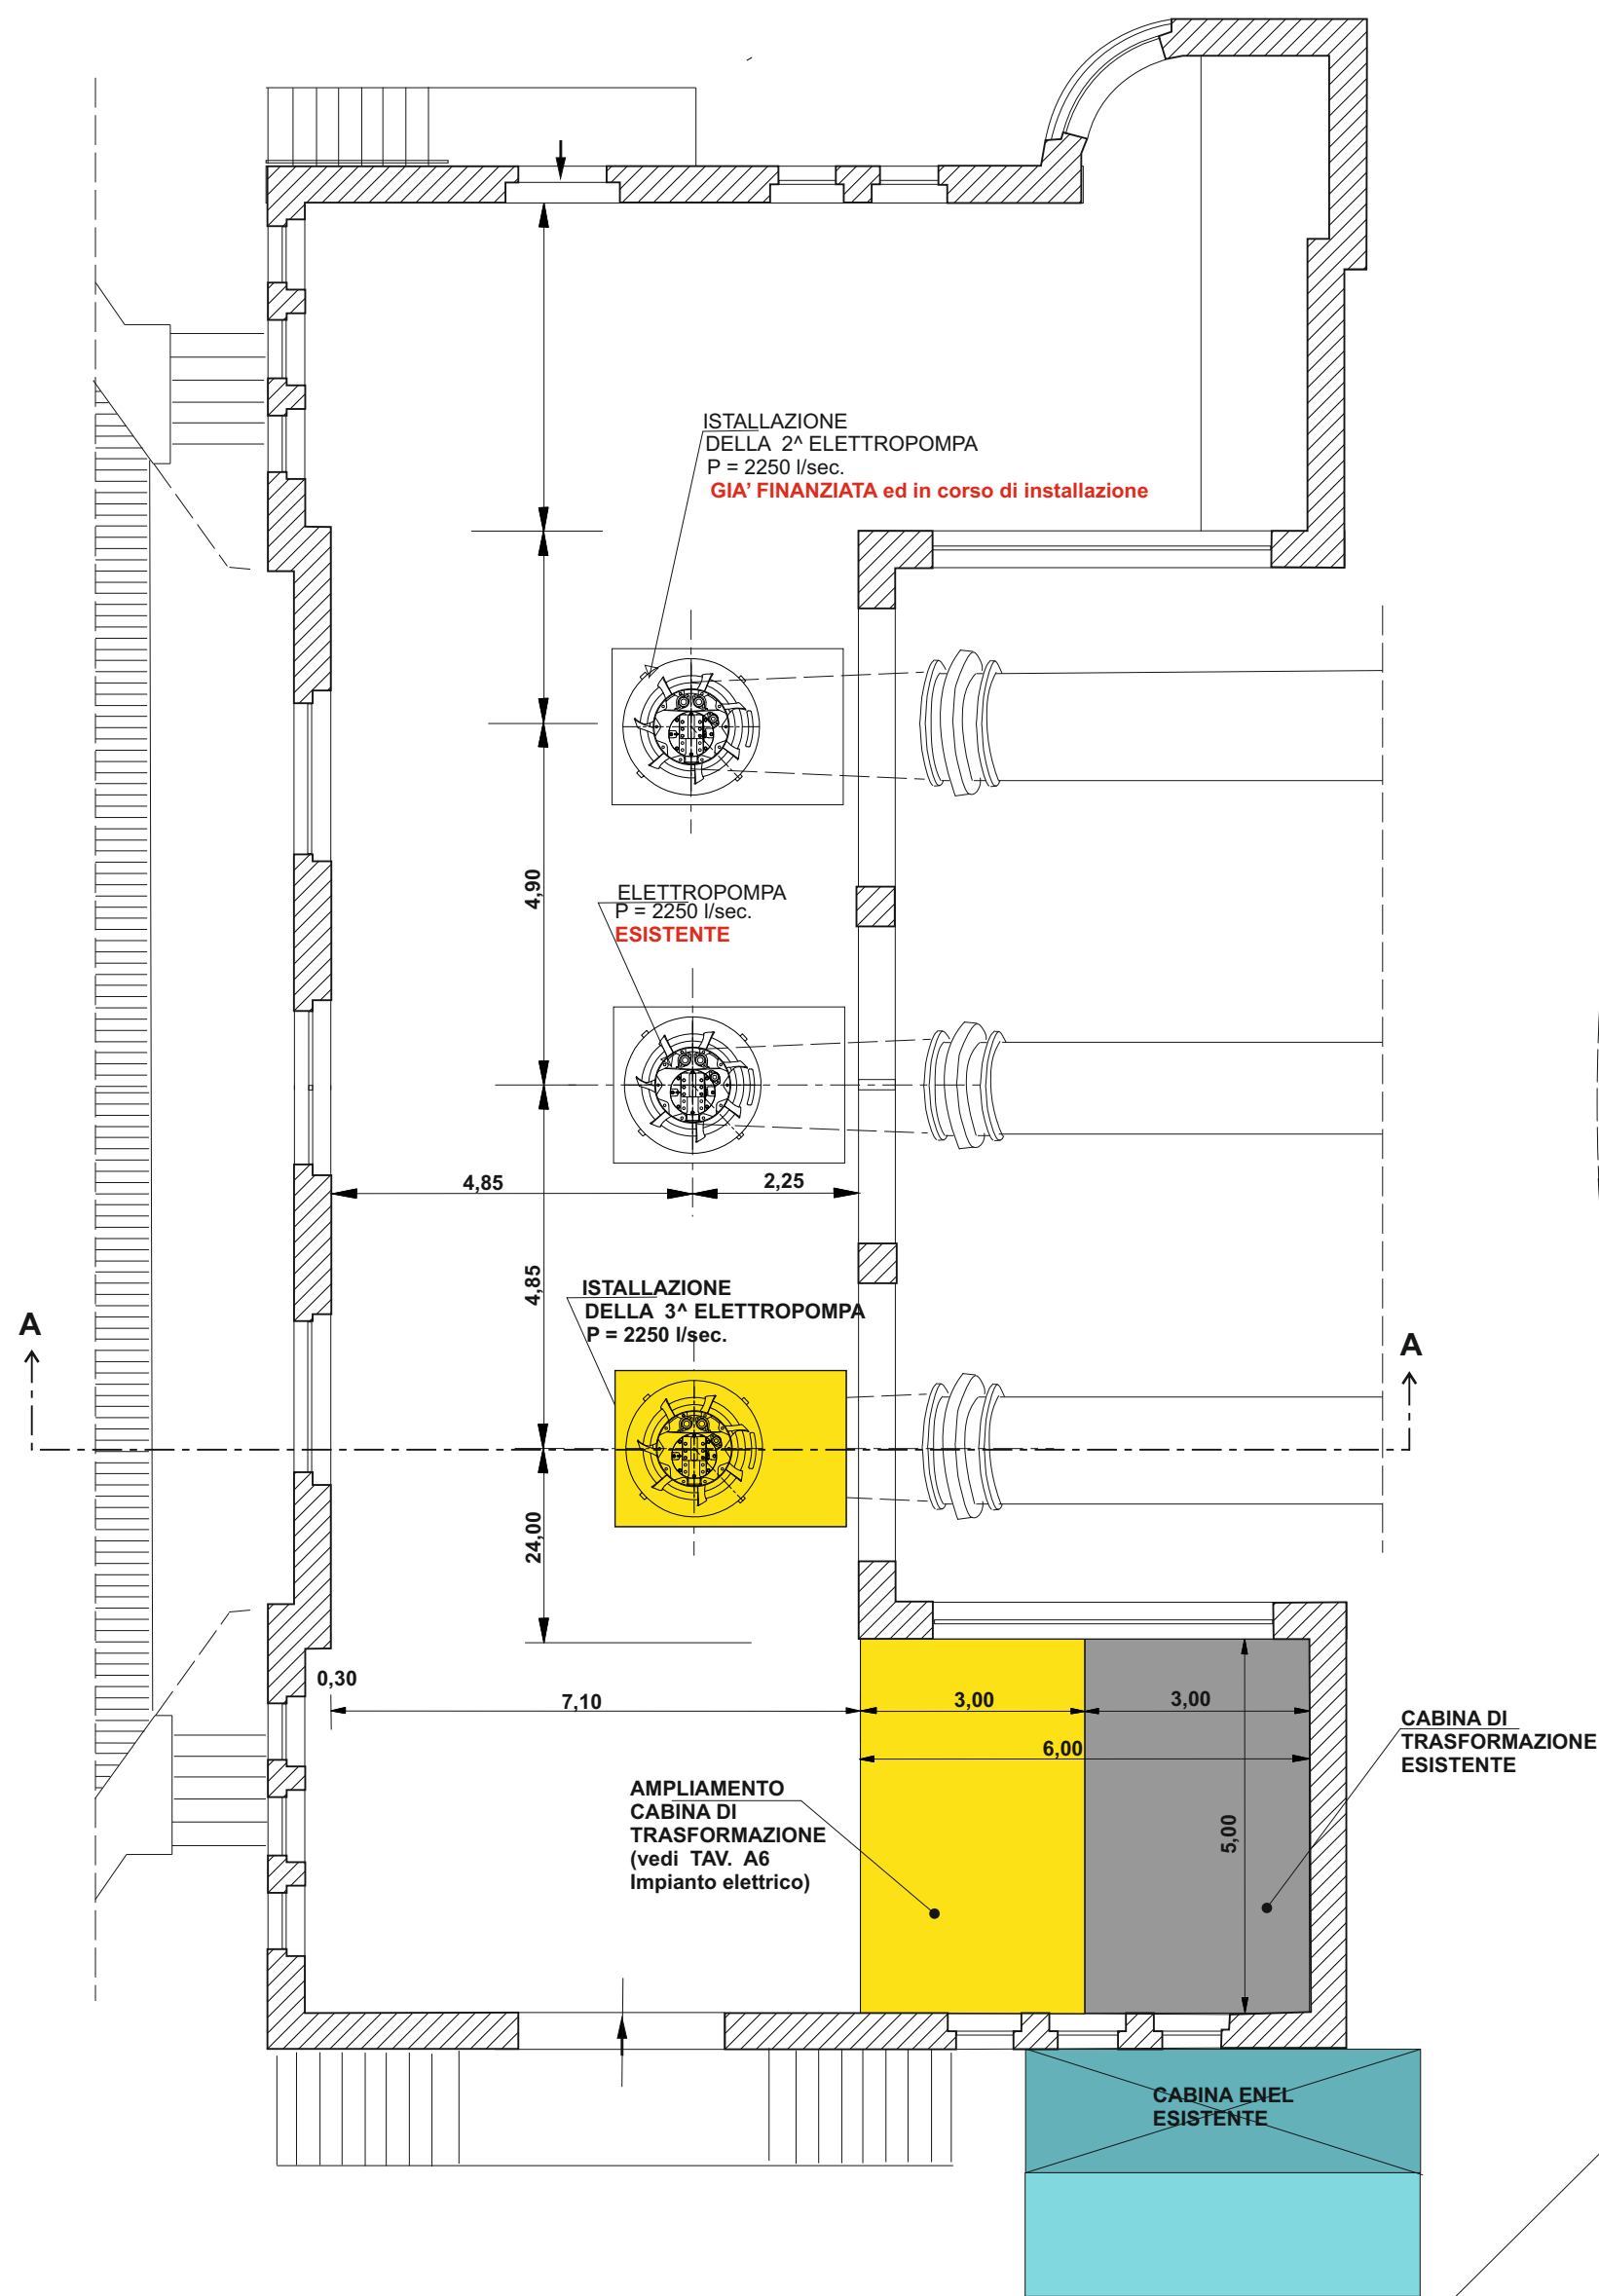


PARTICOLARE COSTRUTTIVO ELETTROPOMPA 2250 l/s DA ISTALLARE
 SCALA 1:30

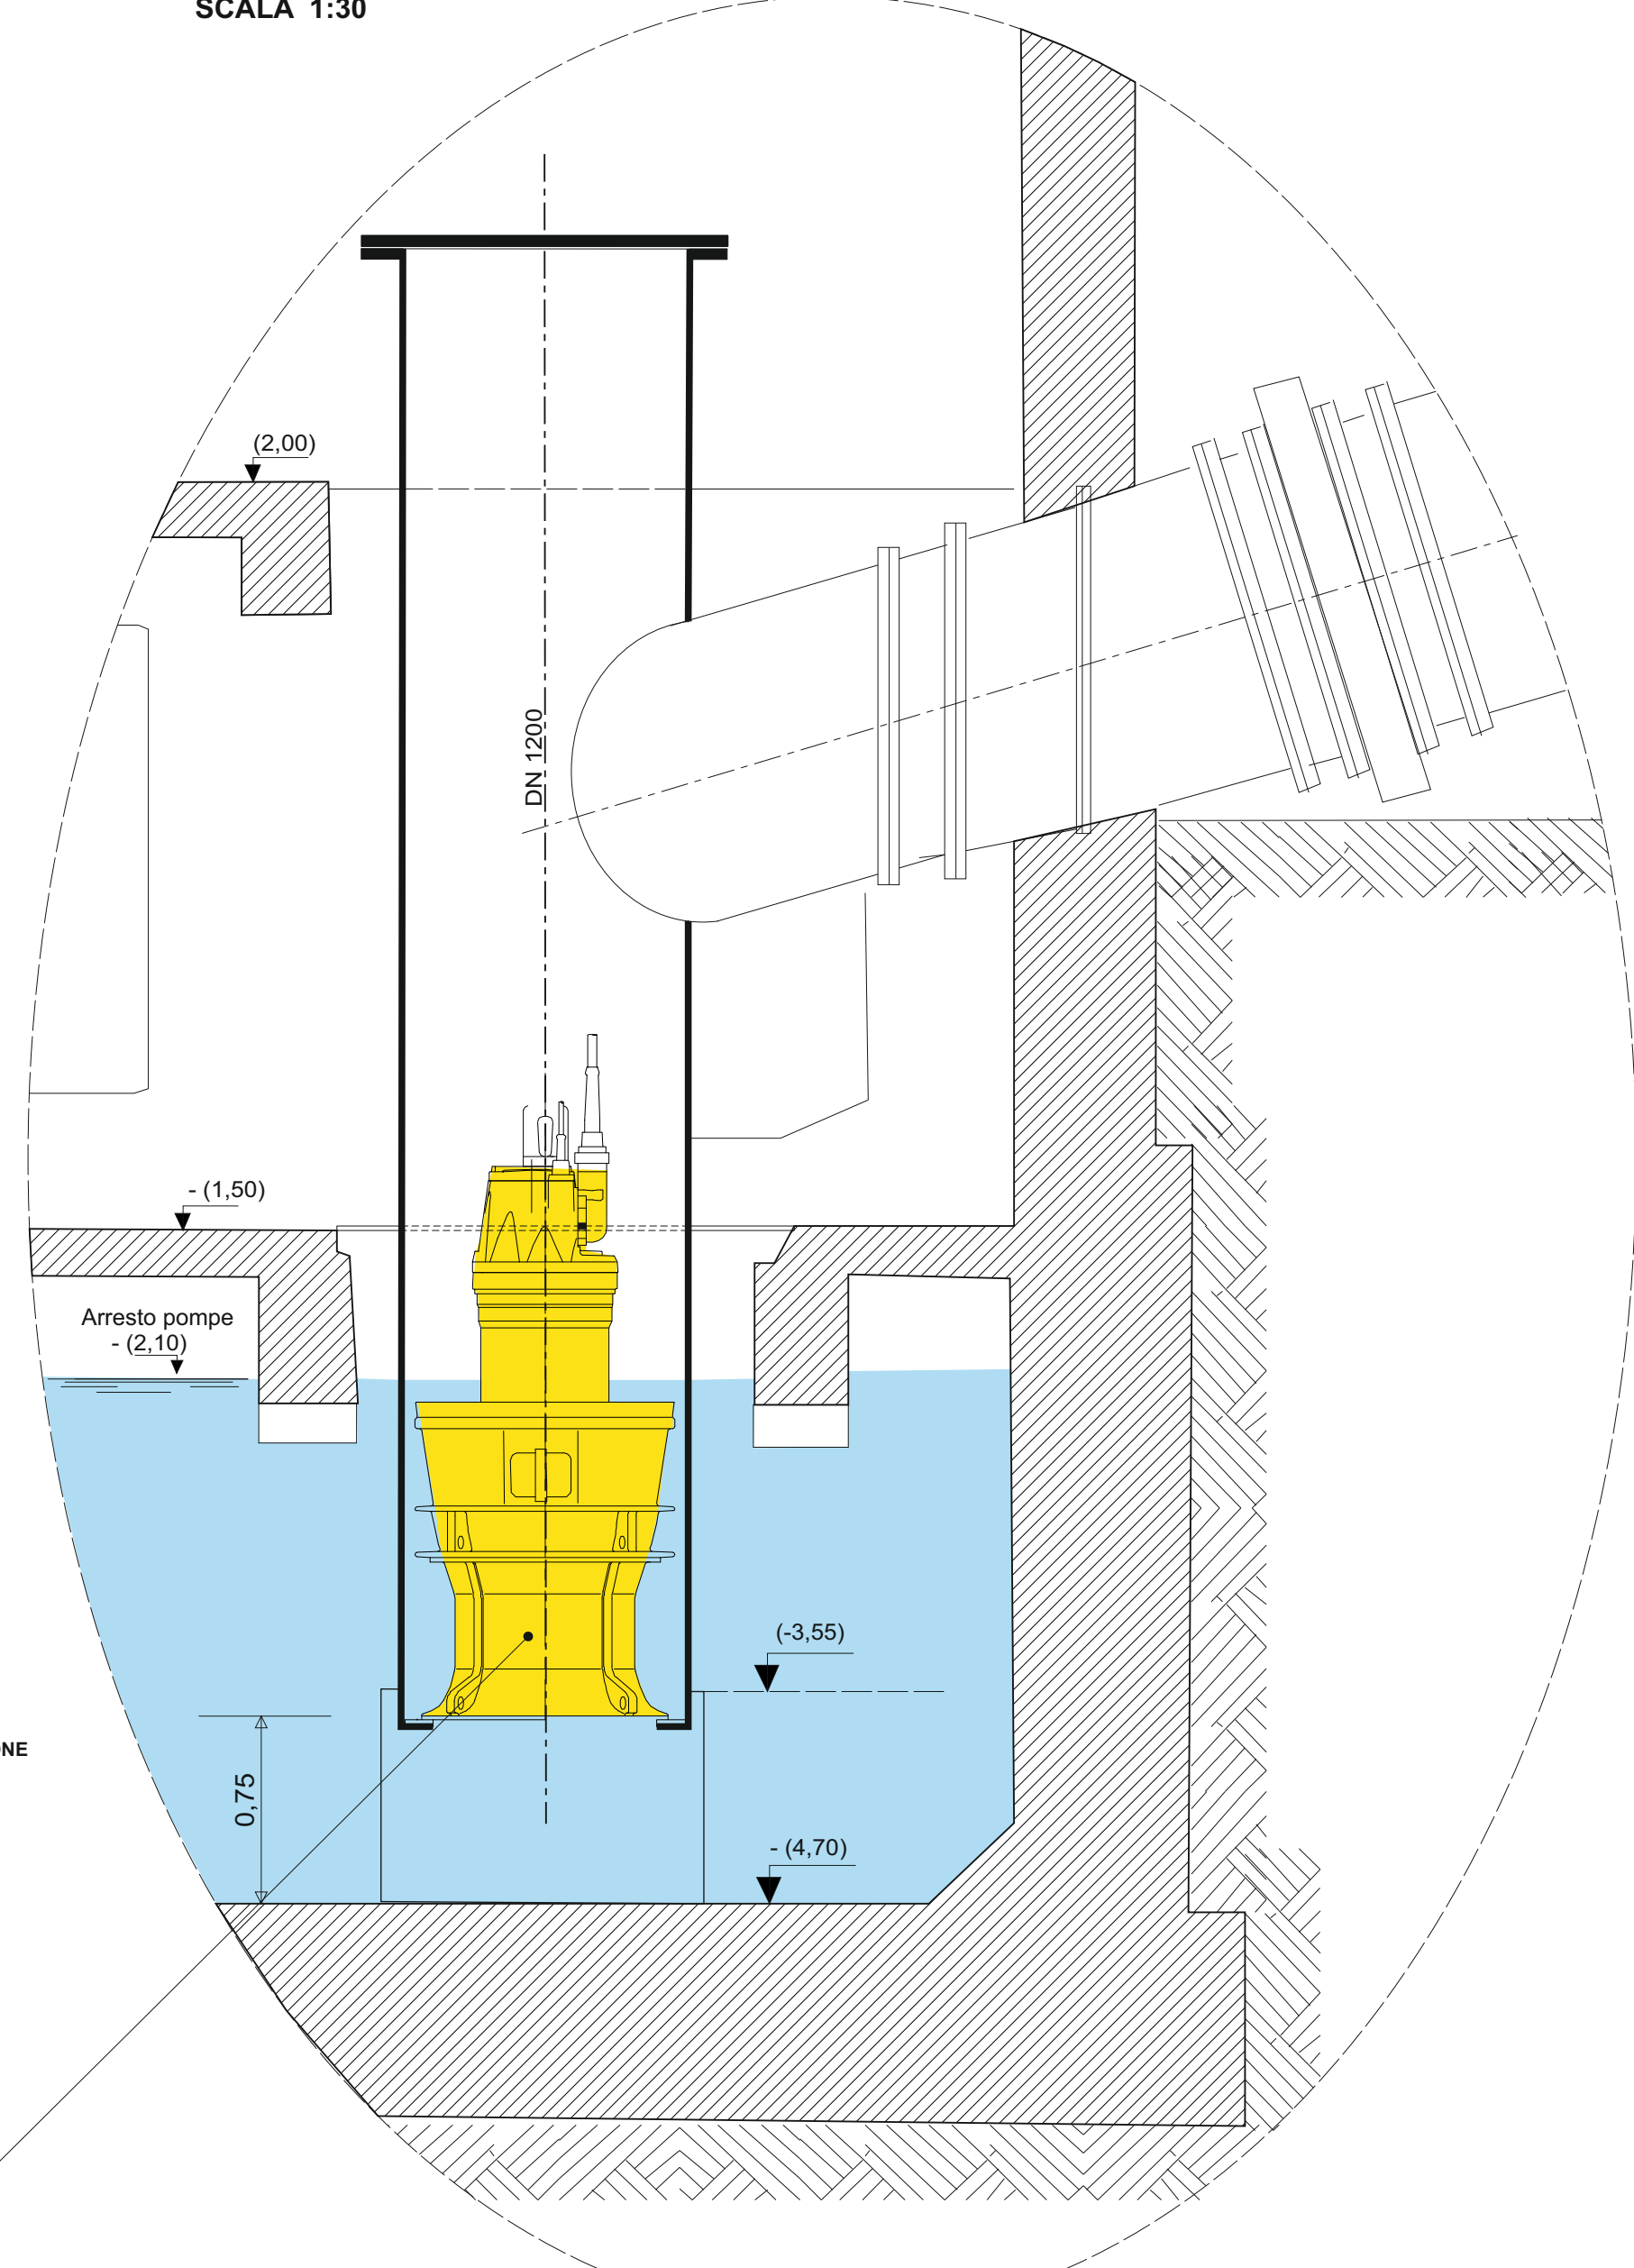

DIMENSIONI ELETTROPOMPA 2250 l/sec.
 SCALA 1:15

PROSPETTO

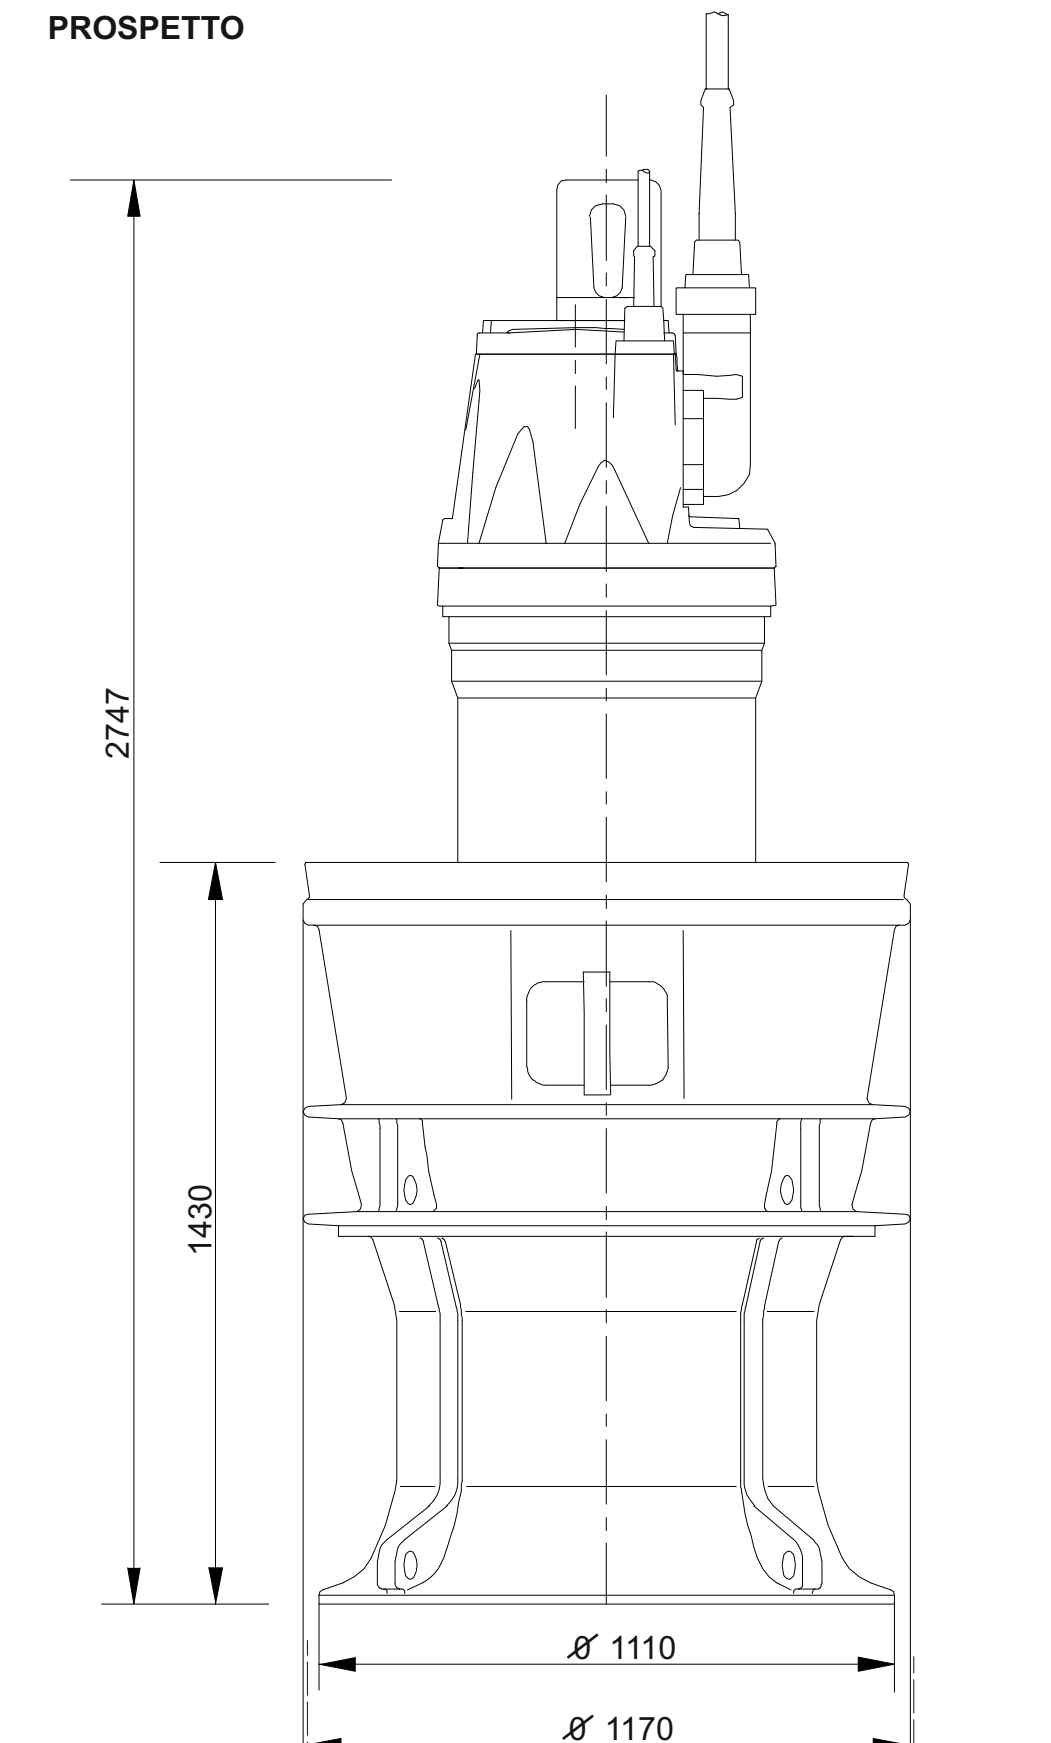

PIANTA

