LEGENDA

- Nuova tubazione in acciaio DN 1200 realizzata nel progetto principale (Non oggetto del presente intervento di completamento)
  Sez. 1 - 14 (prog. 0,00 - 165,33)
  Sez. 99 - 292 (prog. 1572,18 - 4743,58)
  Sez. 303 - 305 (prog. 4743,58 - 5082,48)
- Tubazione esistente in c.a.o. DN 1400 oggetto di ripristino puntuale copriferri ammalorati
  Sez. 14 - 99 (prog. 165,33 - 1572,18)
- Tubazione esistente in c.a.v. DN 1400 oggetto di ripristino dei giunti
  Sez. 292 - Sez. 303 (prog. 4743,58 - 4922,48)
  Sez. 305 - Poz. P10 (prog. 5082,48 - 5874,28)
- Tubazione esistente in c.a.v. DN 1300 oggetto di ripristino dei giunti
  Poz. P10 - 373 (prog. 5874,28 - 7175,78)
- Pozzetti
- Pozzetti da realizzare o sistemare nel Progetto stralcio di completamento

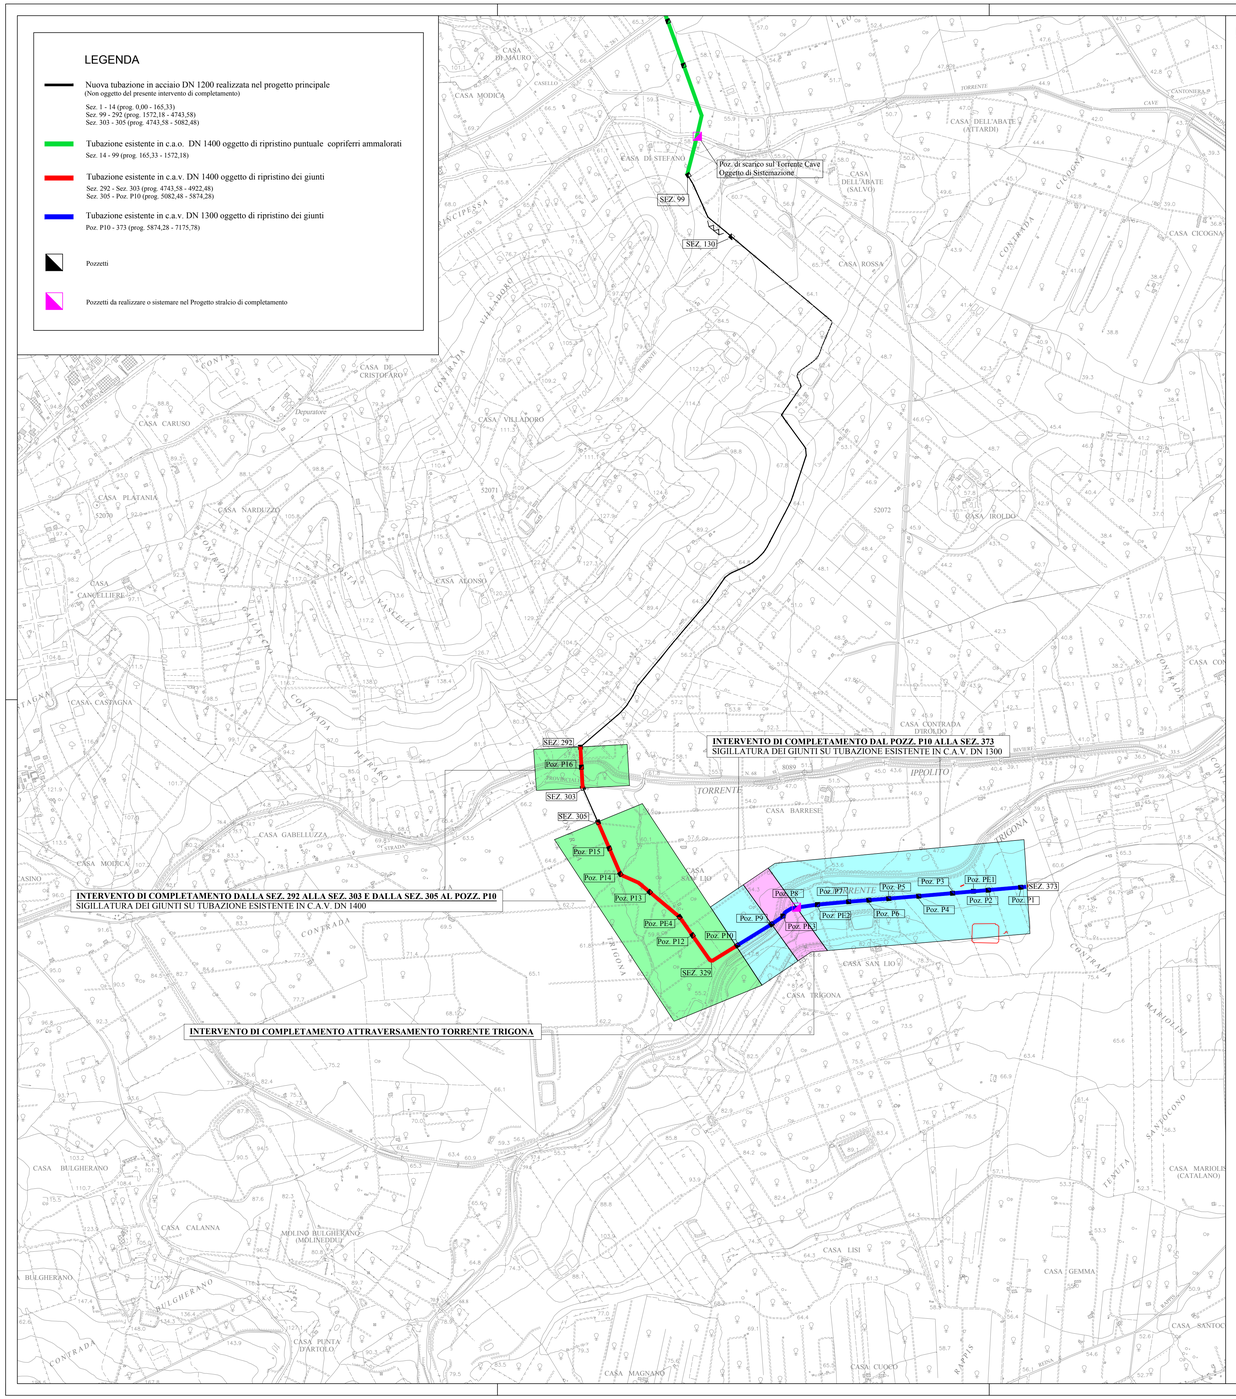

PARTICOLARE SIGILLATURA DEI GIUNTI - TUBAZIONE IN C.A.V. DA SEZ.305 A SEZ.373

PIANTA TIPO TUBAZIONE DN 1300 DA SEZ.305 A POZZ.10

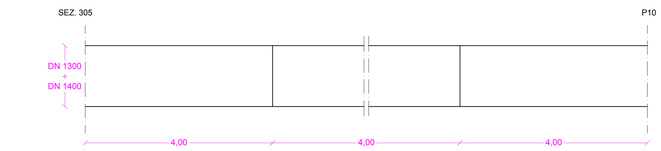

SCALA 1:50

STATO DI FATTO

SEZIONE CON GUARNIZIONE IN EPDM GIUNTO TUBI IN C.A.V.

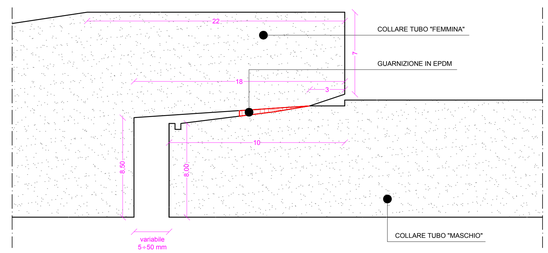

SCALA 1:2

INTERVENTO PREVISTO NEL PROGETTO DI COMPLETAMENTO

SEZIONE CON SIGILLATURA GIUNTO TUBI IN C.A.V.

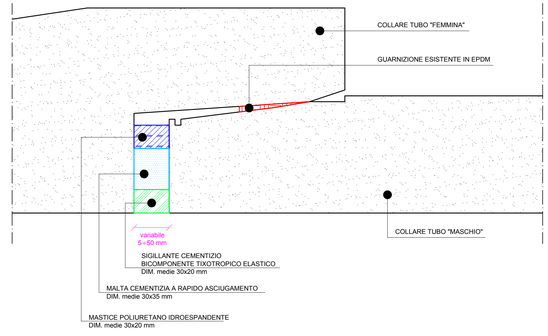

SCALA 1:2

FOTO COLLARE IN C.A.V.

COLLARE FEMMINA

FOTO 1

FOTO 2

COLLARE MASCHIO

FOTO 3

FOTO 4

CONSORZIO DI BONIFICA 10 SIRACUSA
Via Agnone n. 68 - LENTINI (SR)

INTERVENTI DI MANUTENZIONE STRAORDINARIA DEL CANALE ADDUTTORE "B" FINALIZZATI AL RIPRISTINO DELLE PORTATE IDRAULICHE - PROGETTO A/G.C. N. 92

PROGETTO STRALCIO DI COMPLETAMENTO
(Art. 57 D. Lgs. 163/2006)

IL PROGETTISTA	IL R.U.P.
(Dott. Ing. Mario Gaetano Cancaro)	(Dott. Ing. Mario Fabio Sardo)

Oggetto: **INTERVENTI DALLA SEZ.292 ALLA 373 SIGILLATURA GIUNTI**

ALLEGATO GRAFICO: N. ____

File: COD. ELAB. O 0 0 C N

REV.	DATA	MOTIVO
00	SETT. 2016	