


CONSORZIO DI BONIFICA N°10 SIRACUSA
Sede in LENTINI (SR) Via Agnone 68


PROGETTO DI RIPRISTINO DELLA TENUTA IDRAULICA DELLA VASCA DI ACCUMULO IN C.DA LEONE, FINALIZZATO ALL'OTTIMIZZAZIONE ED AL RISPARMIO DELLA RISORSA IDRICA.

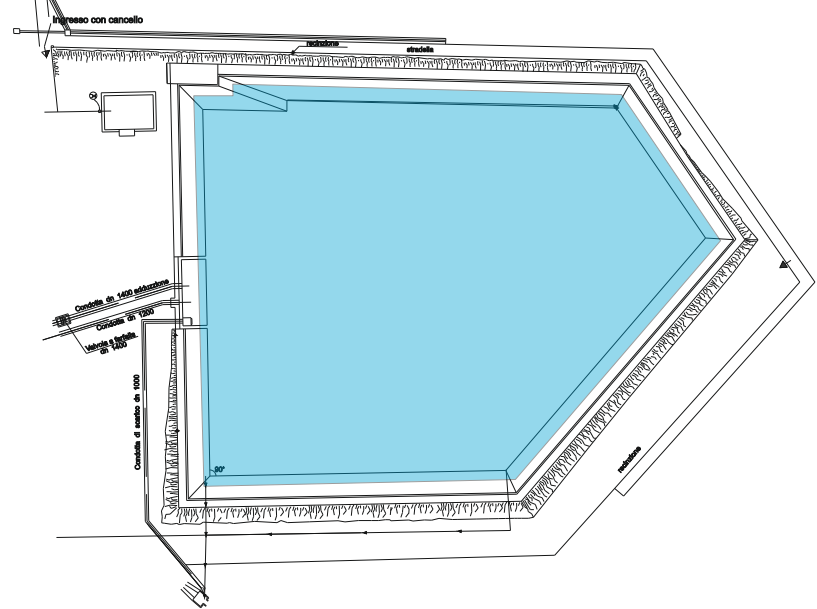


ELENCO ELABORATI:

- ELABORATI DI PROGETTO
 - A.1 Relazione
 - A.2 Corografia 1/25.000
 - A.3 Planimetria generale con l'ubicazione della vasca 1/10.000
 - A.4 Pianta Vasca
 - A.5 Sezioni Vasca
 - A.6 Particolari costruttivi Vasca
 - ELABORATI CONTABILI
 - B.1 Elenco prezzi
 - B.2 Analisi dei prezzi
 - B.3 Computo metrico estimativo
 - B.4 Quadro d'incidenza manodopera
 - B.5 Quadro economico
 - B.6 Schema di contratto di appalto e Capitolato speciale d'appalto
 - B.7 Cronoprogramma dei lavori
 - PIANO PER LA SICUREZZA
 - C.1 Piano di sicurezza e di Coordinamento
 - C.2 Schede del piano di sicurezza e di coordinamento
 - C.3 Fascicolo tecnico
 - C.4 Costo della sicurezza
 - D Approvazione in linea tecnica del R.U.P.
- IL R.U.P. e PROGETTISTA
(GEOM. Gioacchino Pulvirenti)


PIANTA VASCA DI ACCUMULO IN C.DA "LEONE"
SCALA 1: 500

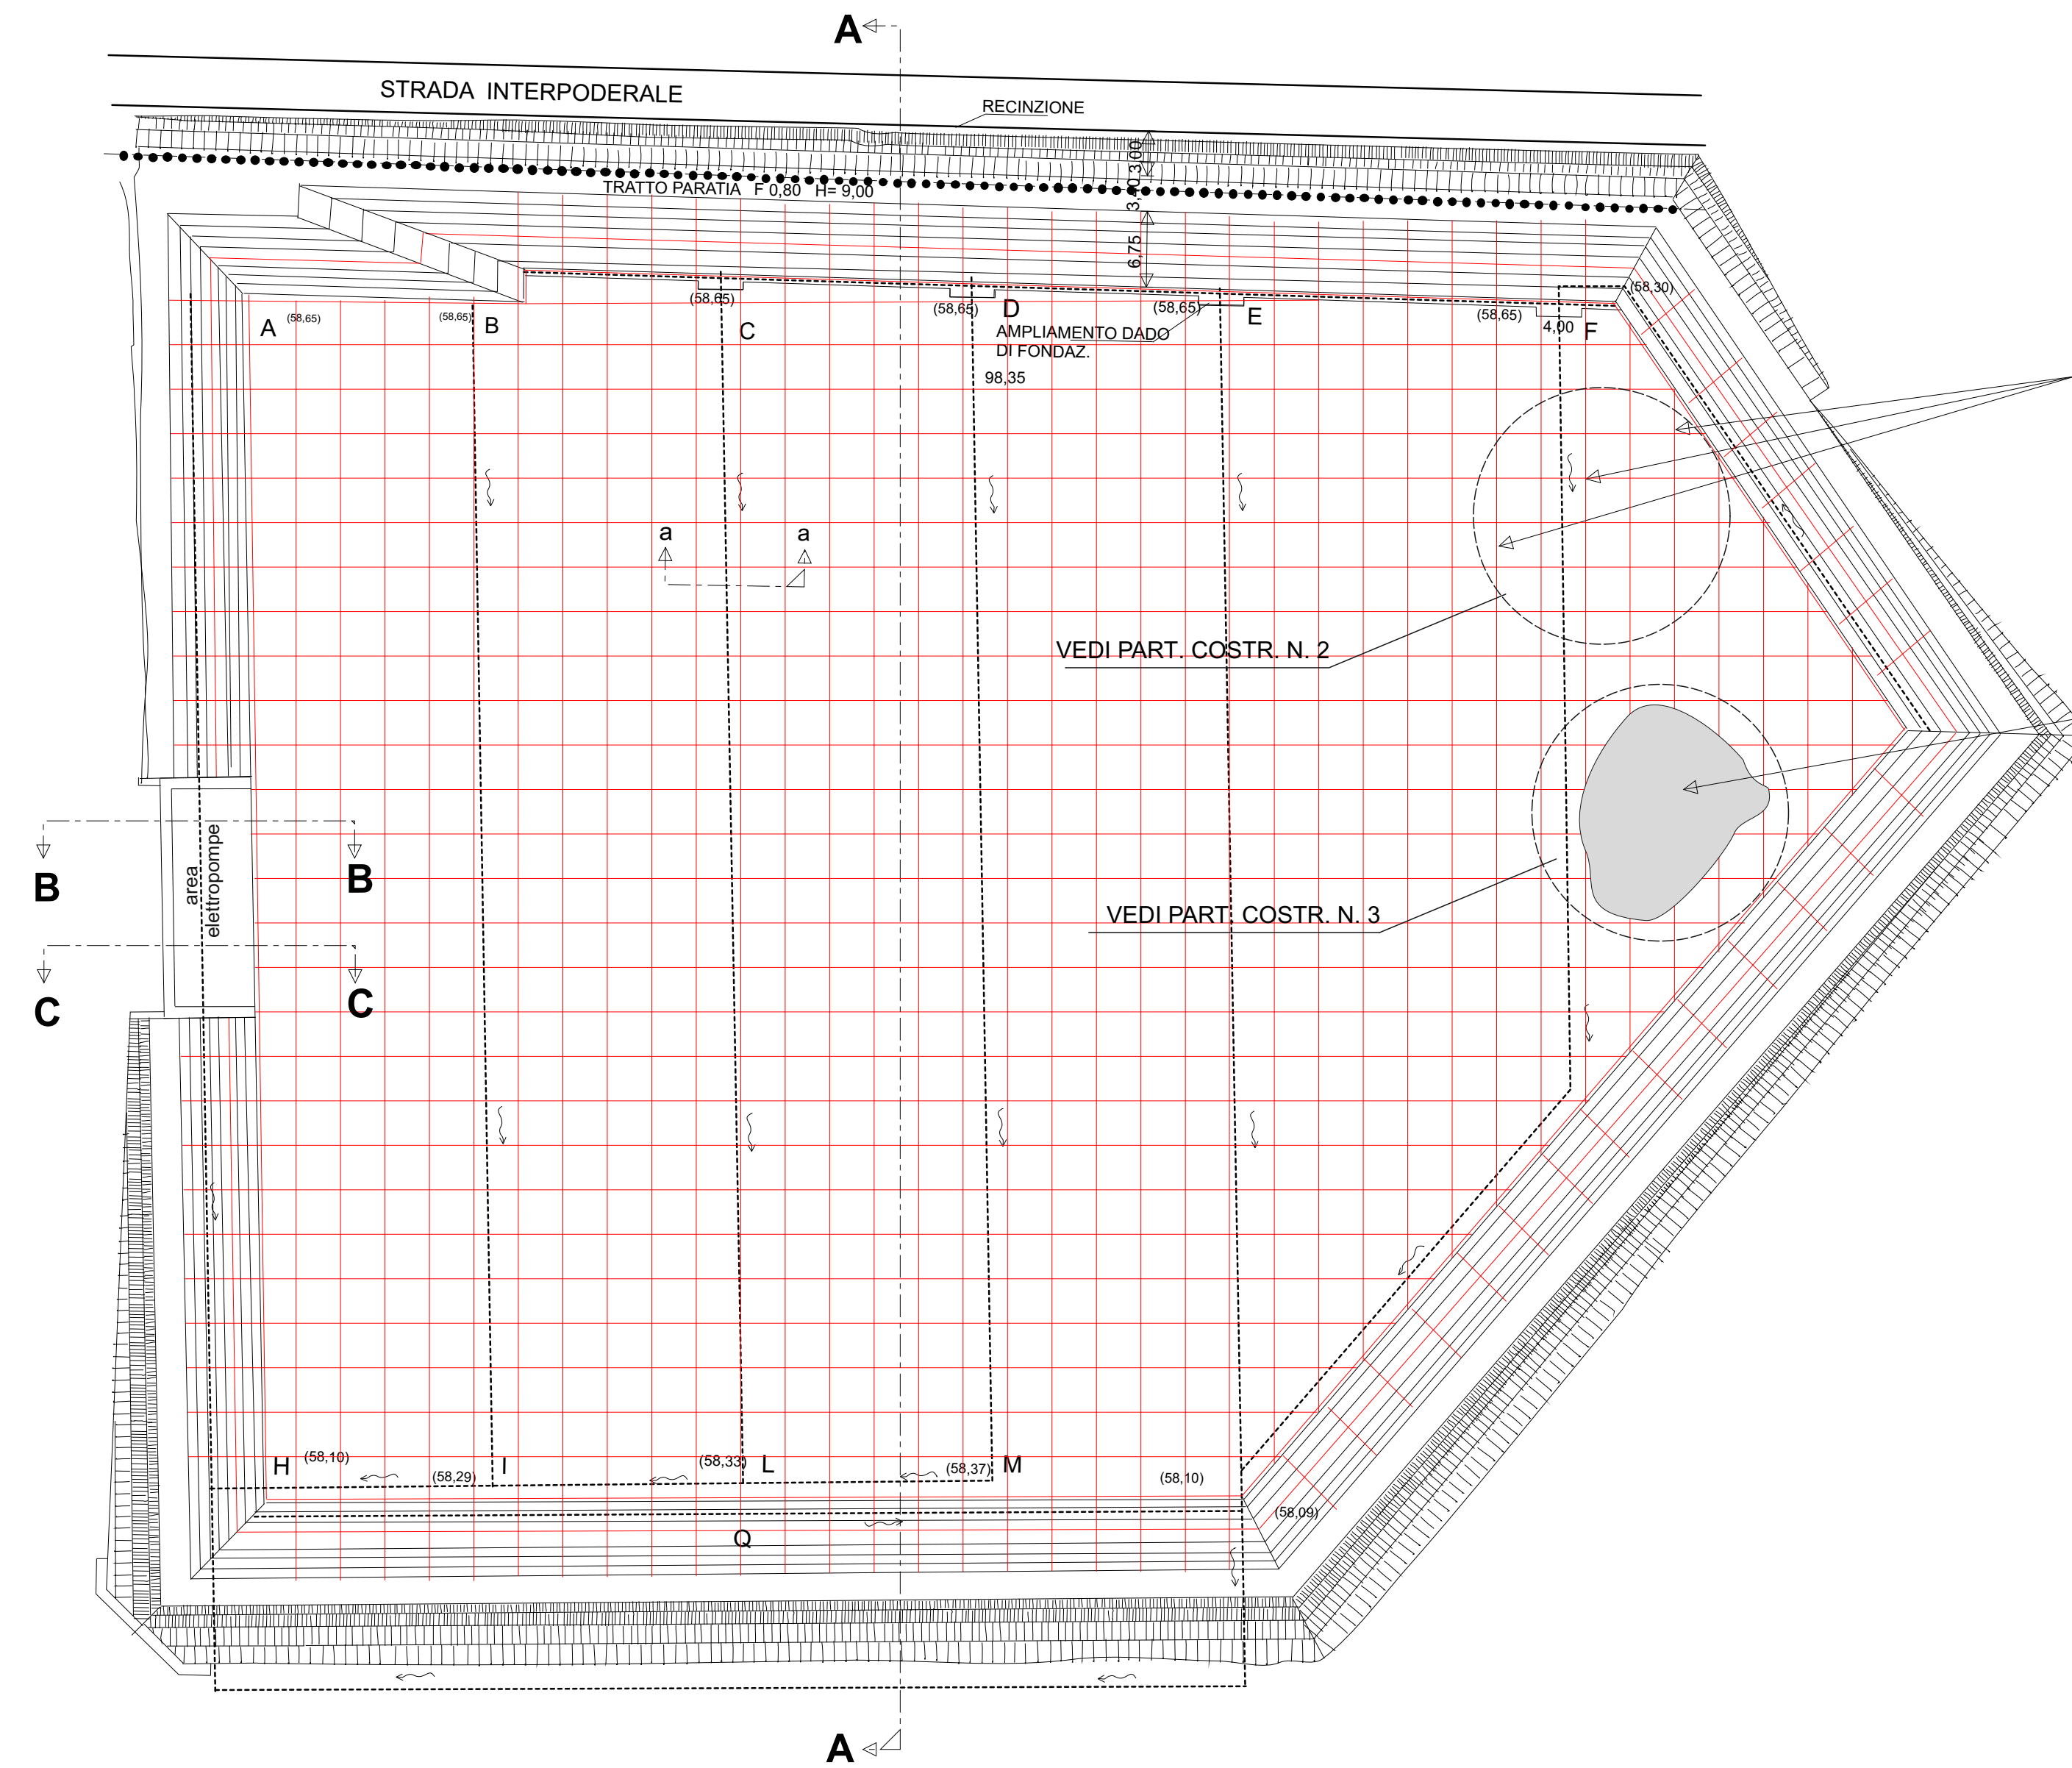


PARTICOLARE COSTRUTTIVO N°2 DEL GIUNTO
STATO DI FATTO

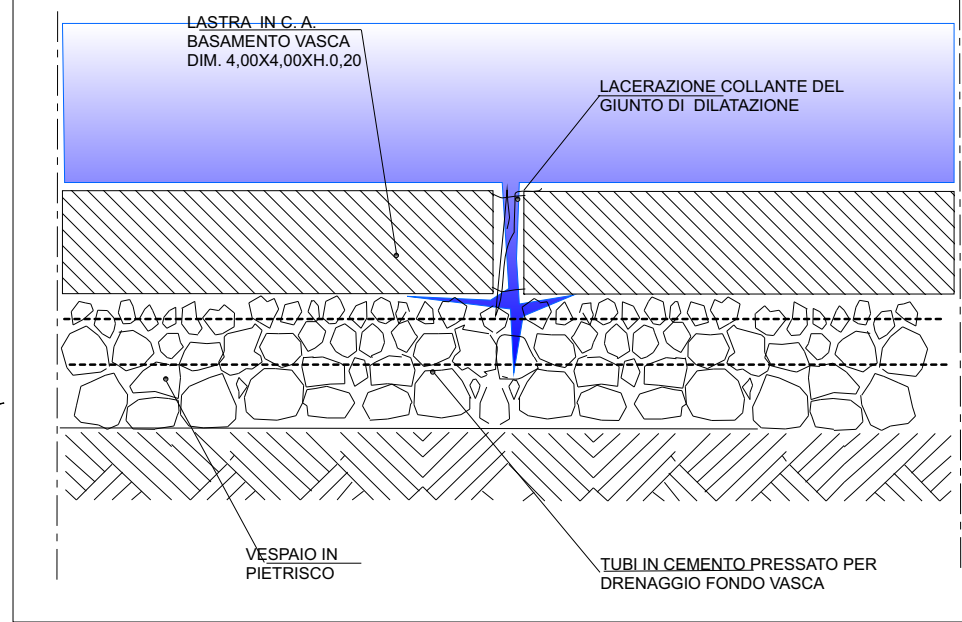


PARTICOLARE COSTRUTTIVO N° 3 DEL GIUNTO
MODIFICA DI PROGETTO

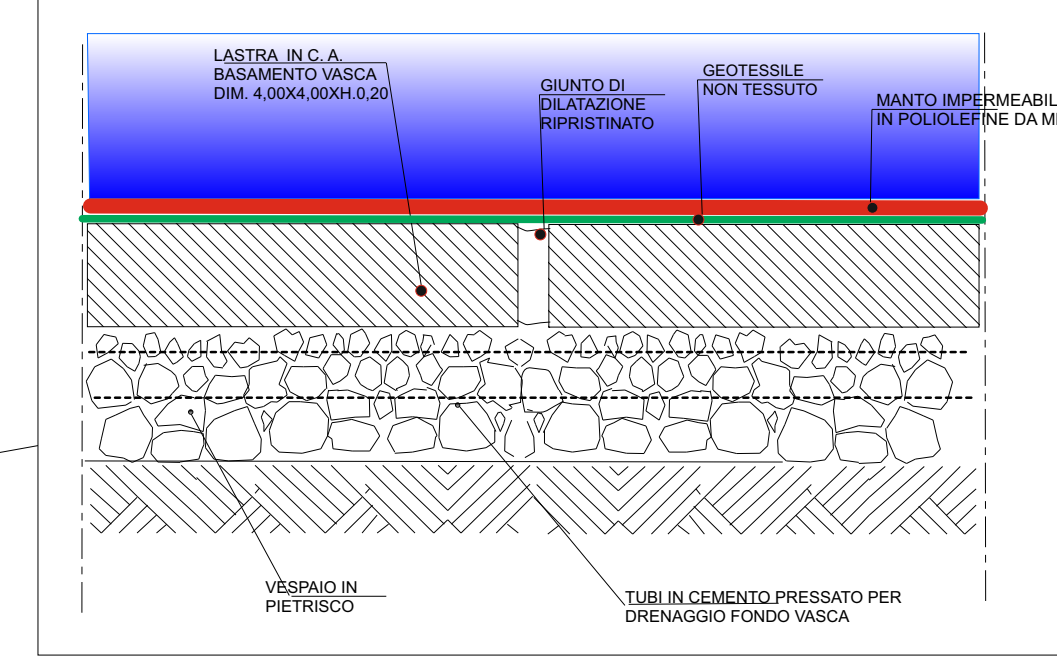


PARTICOLARE COSTRUTTIVO N. 1

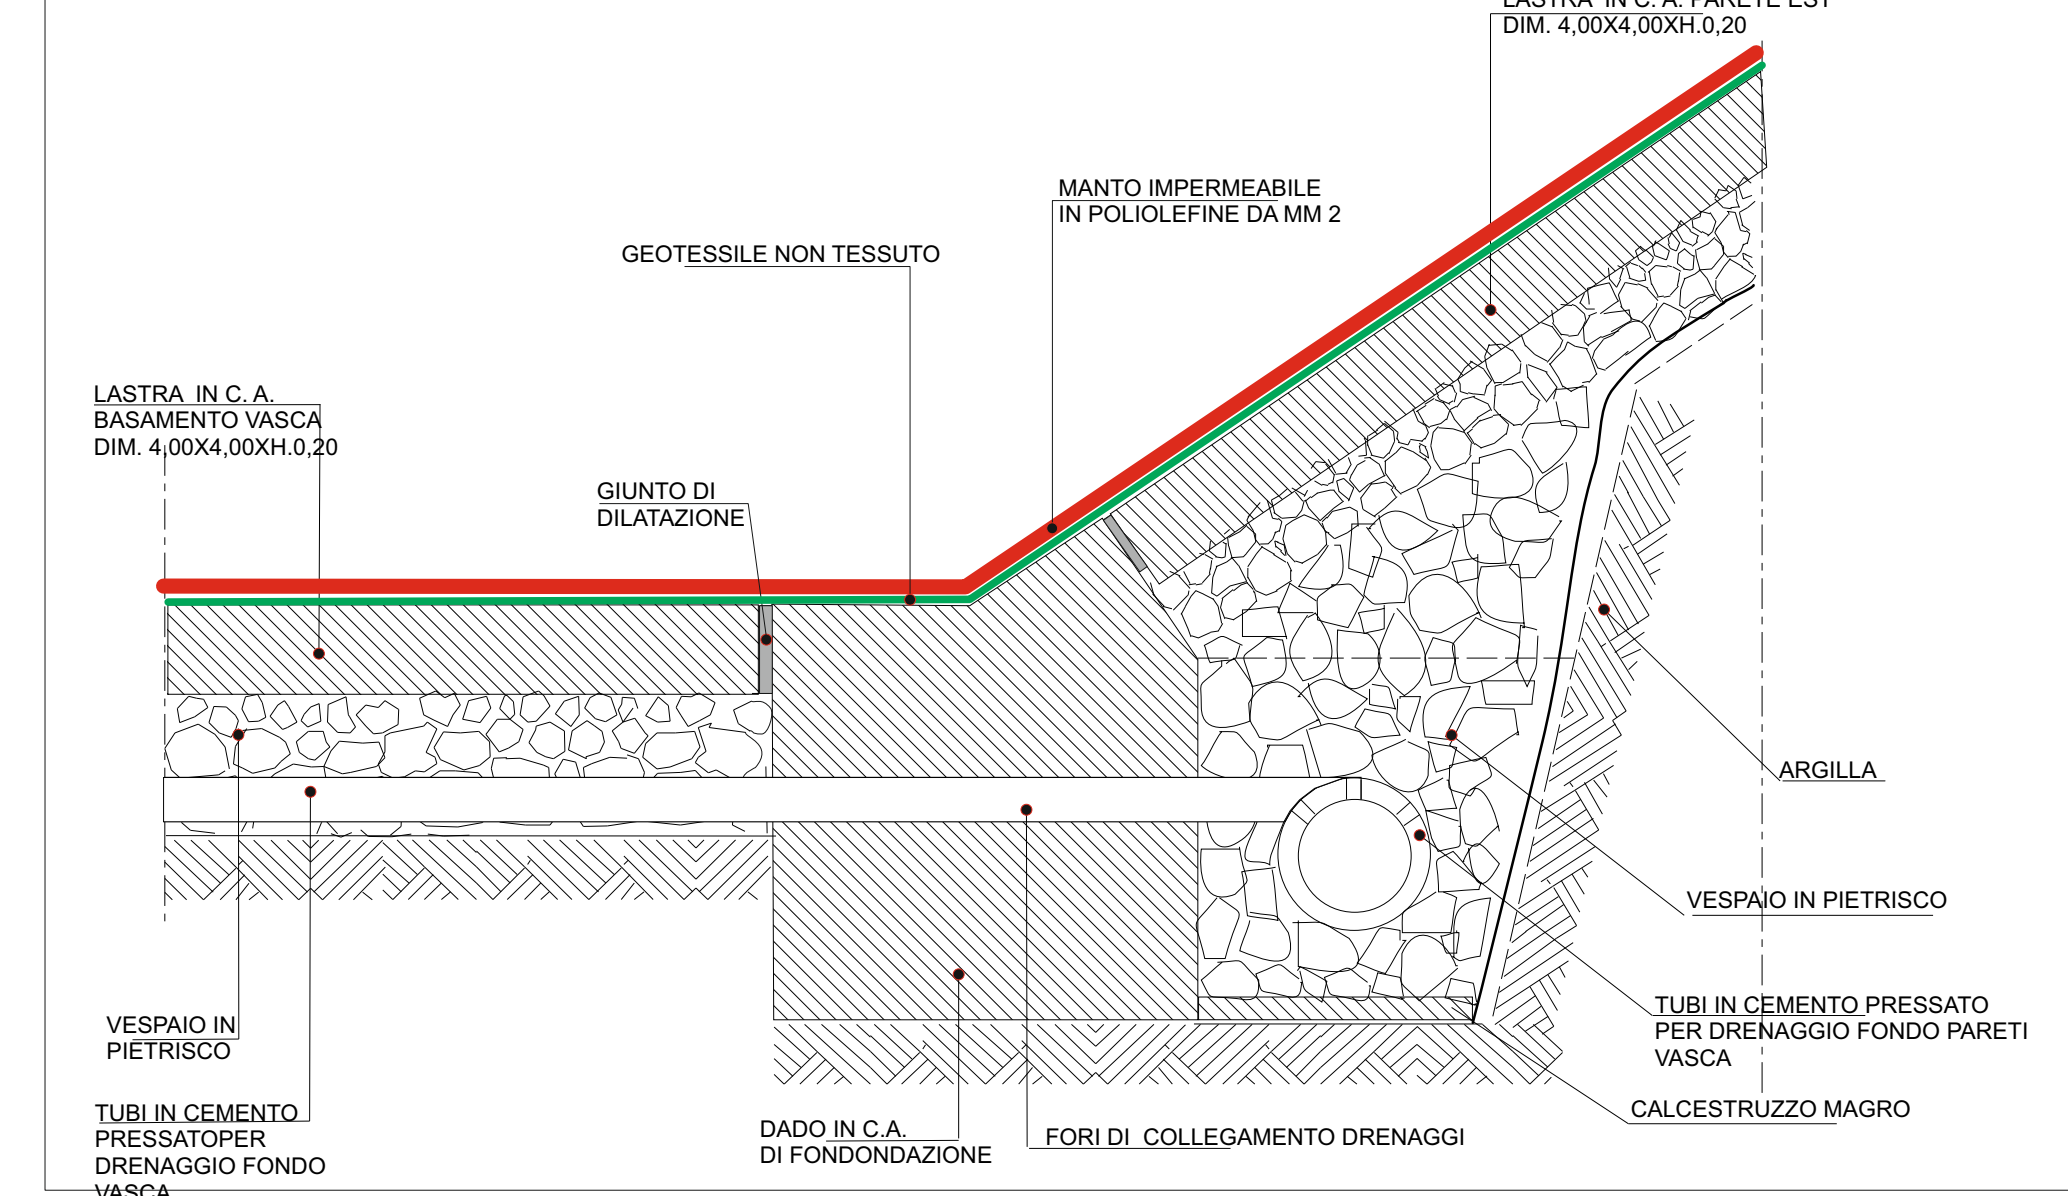

SEZIONE C-C TRASVERSALE IN ASSE SCARICO
scala 1: 50

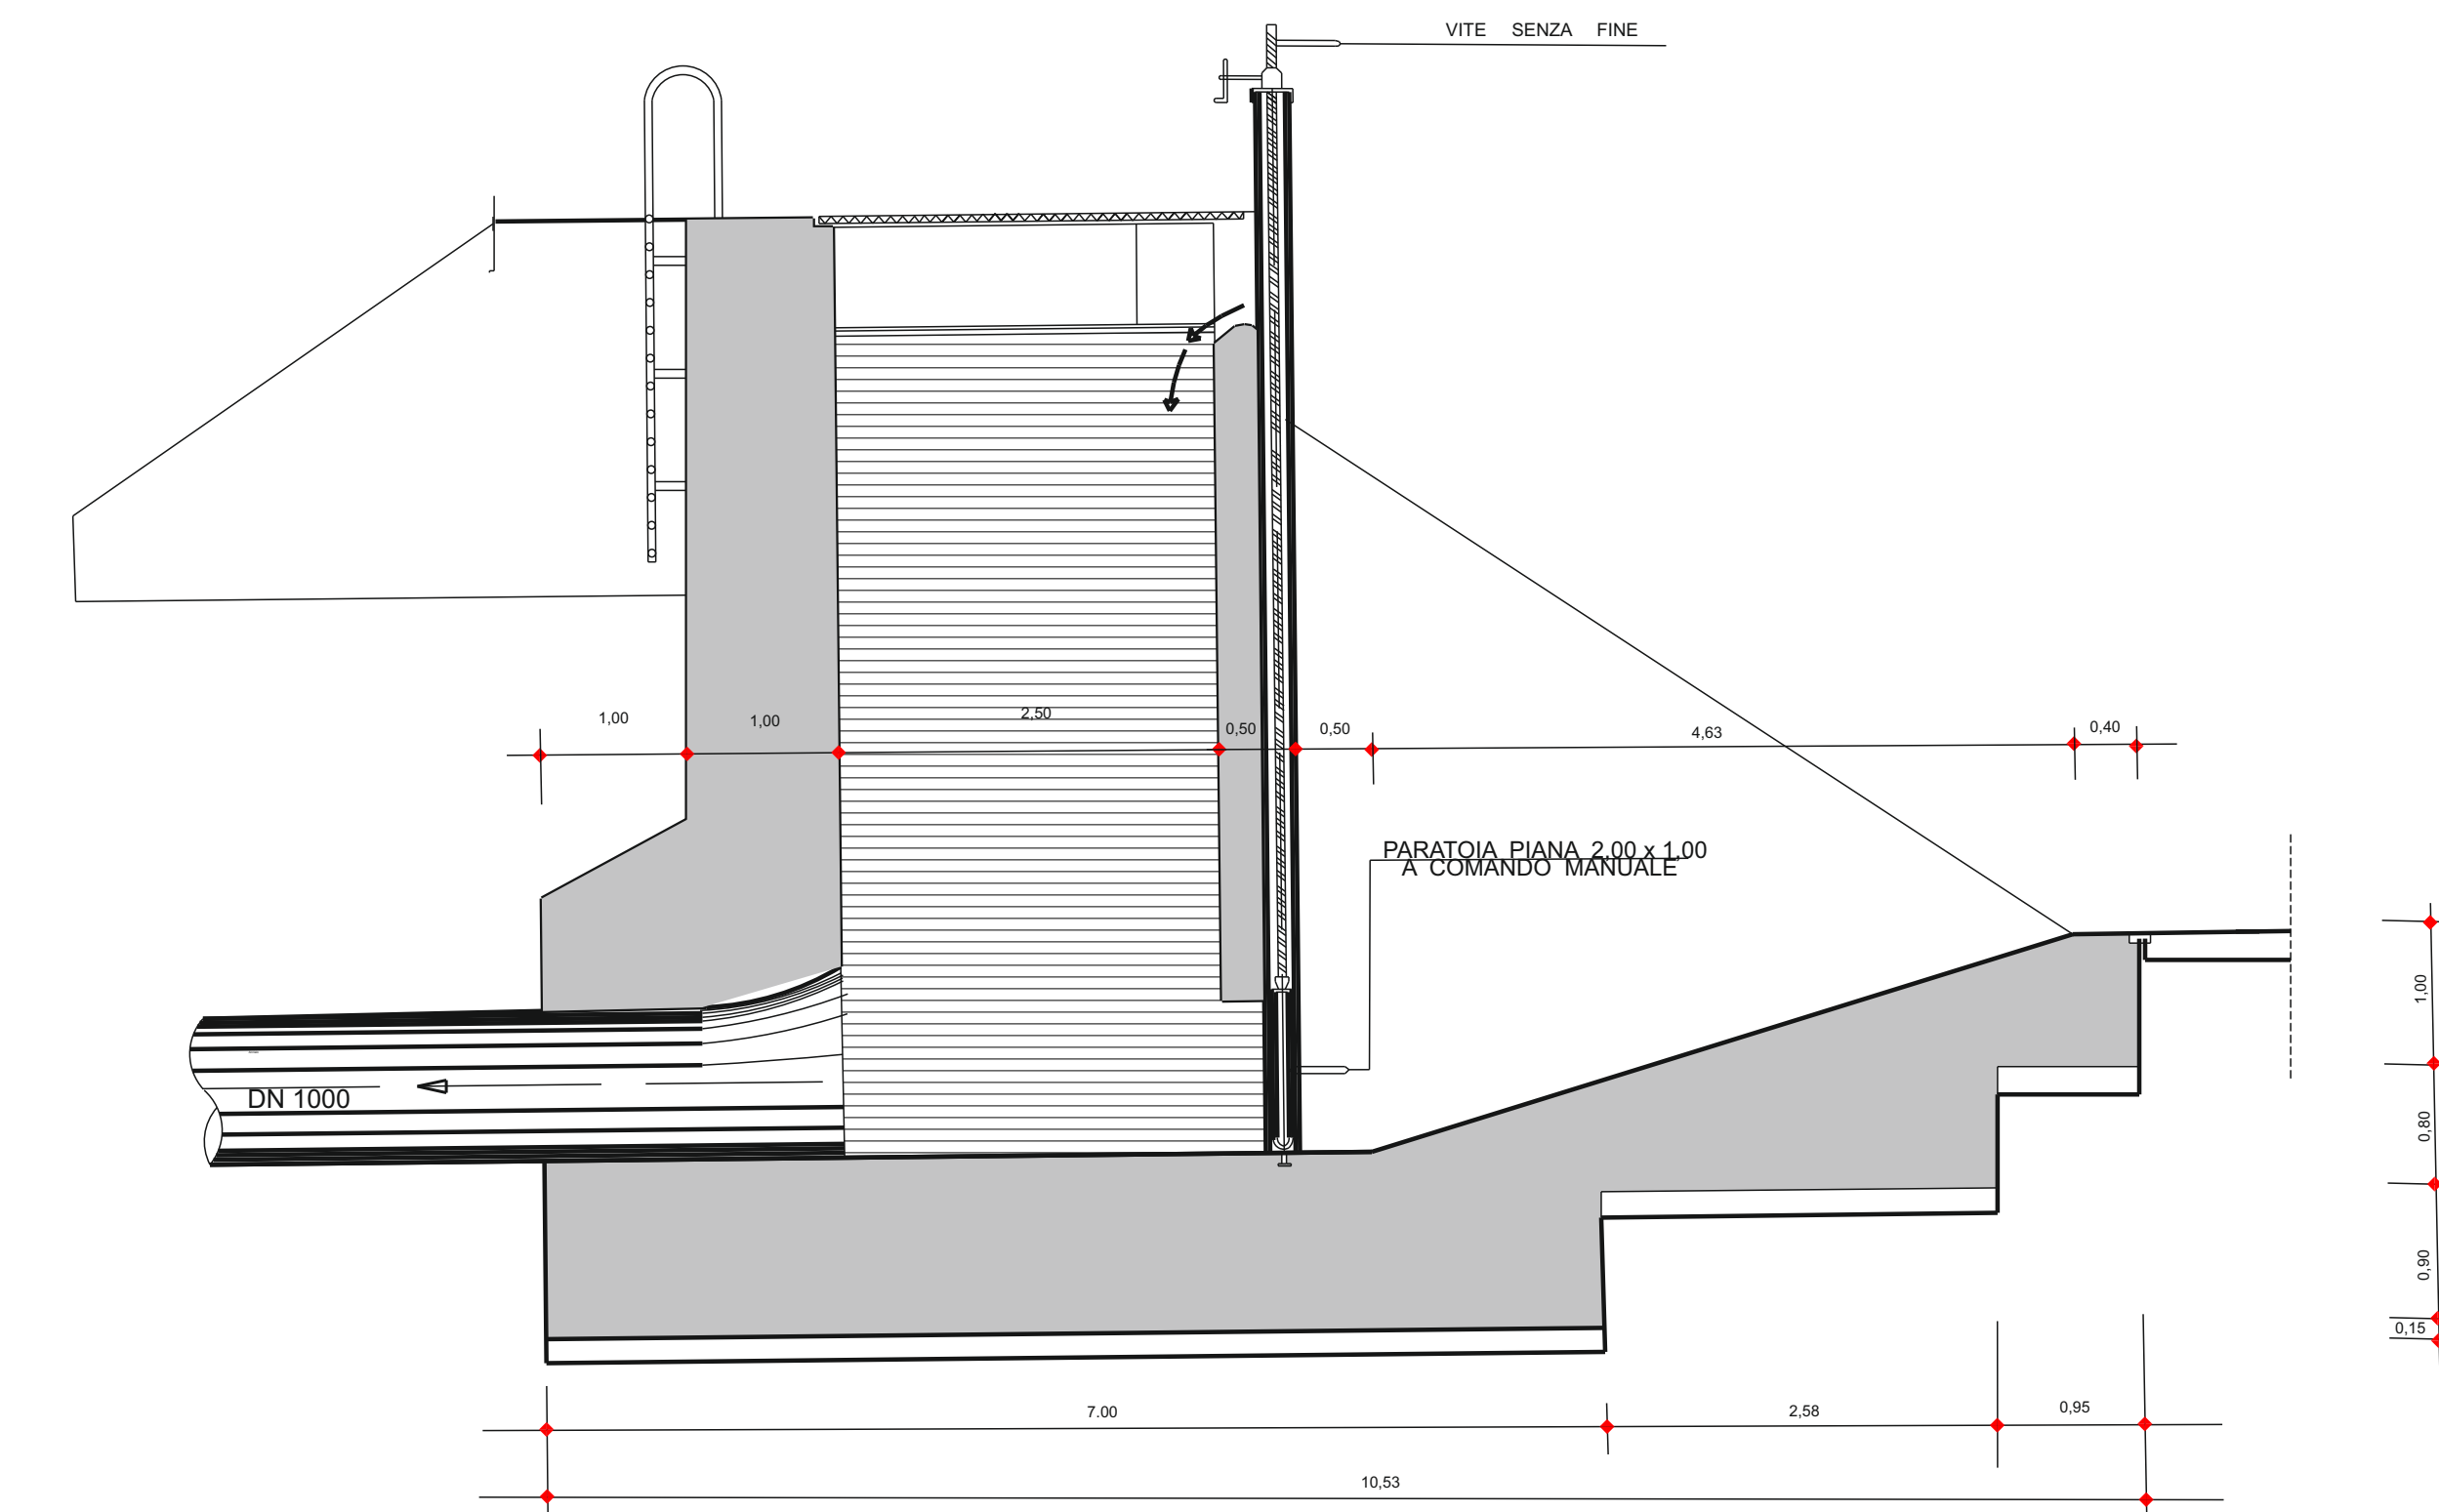

SEZIONE A-A VASCA DI ACCUMULO IN C.DA "LEONE"
SCALA 1: 50

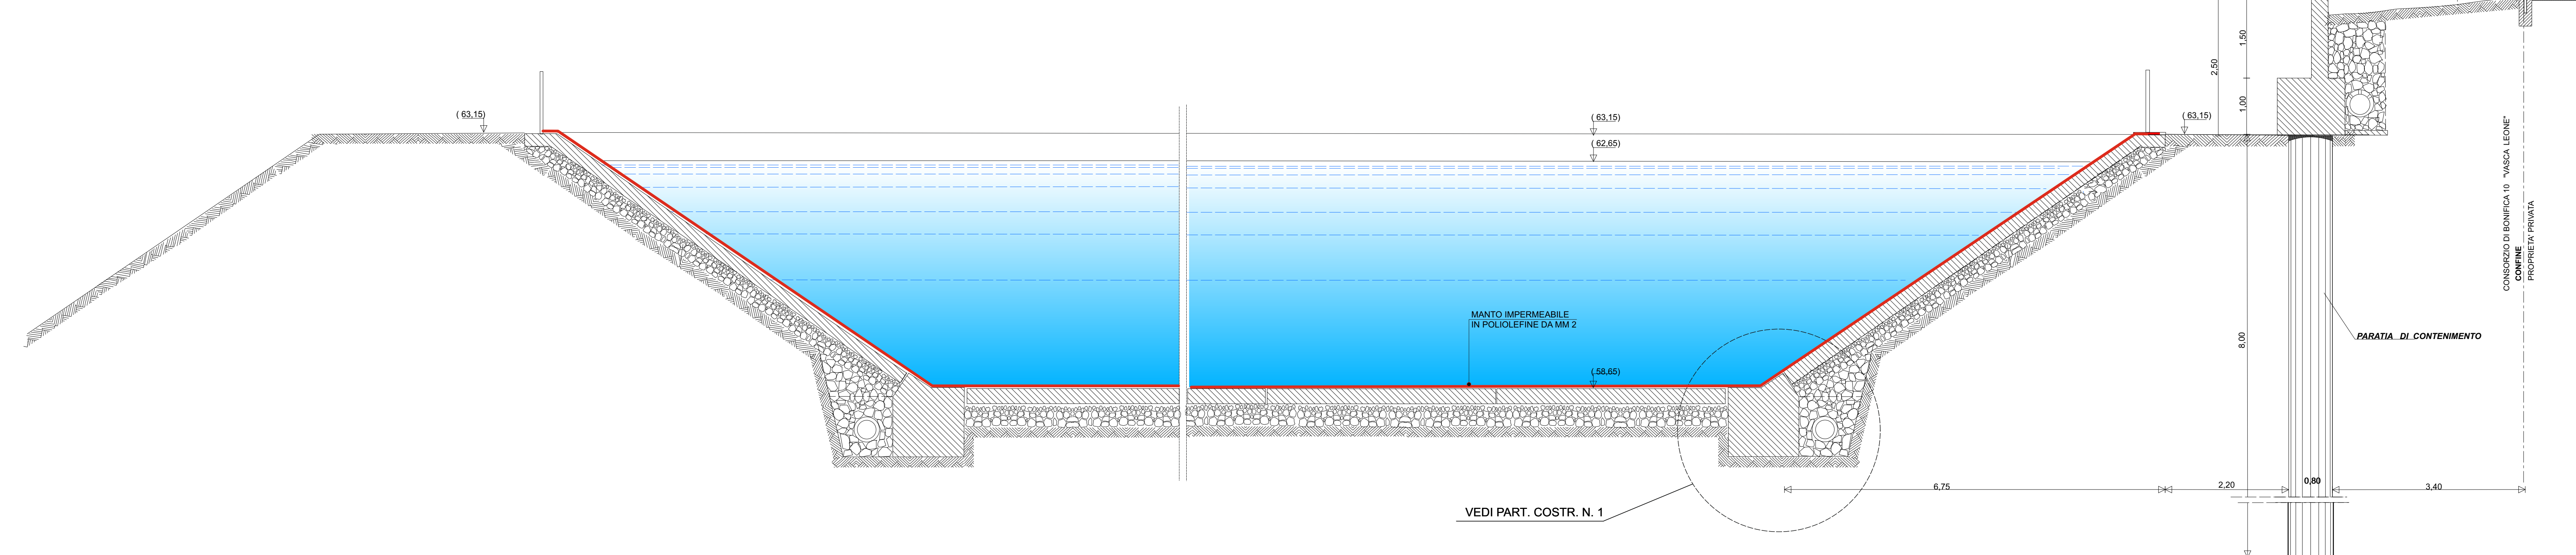

SEZIONE B-B IN ASSE COLLETTORE
scala 1: 50

