


PLANIMETRIA DELLE RETI IRRIGUE DELL'AREA NORD
 evidenziati in giallo i tratti di condotte terziarie da sostituire - scala 1/30.000

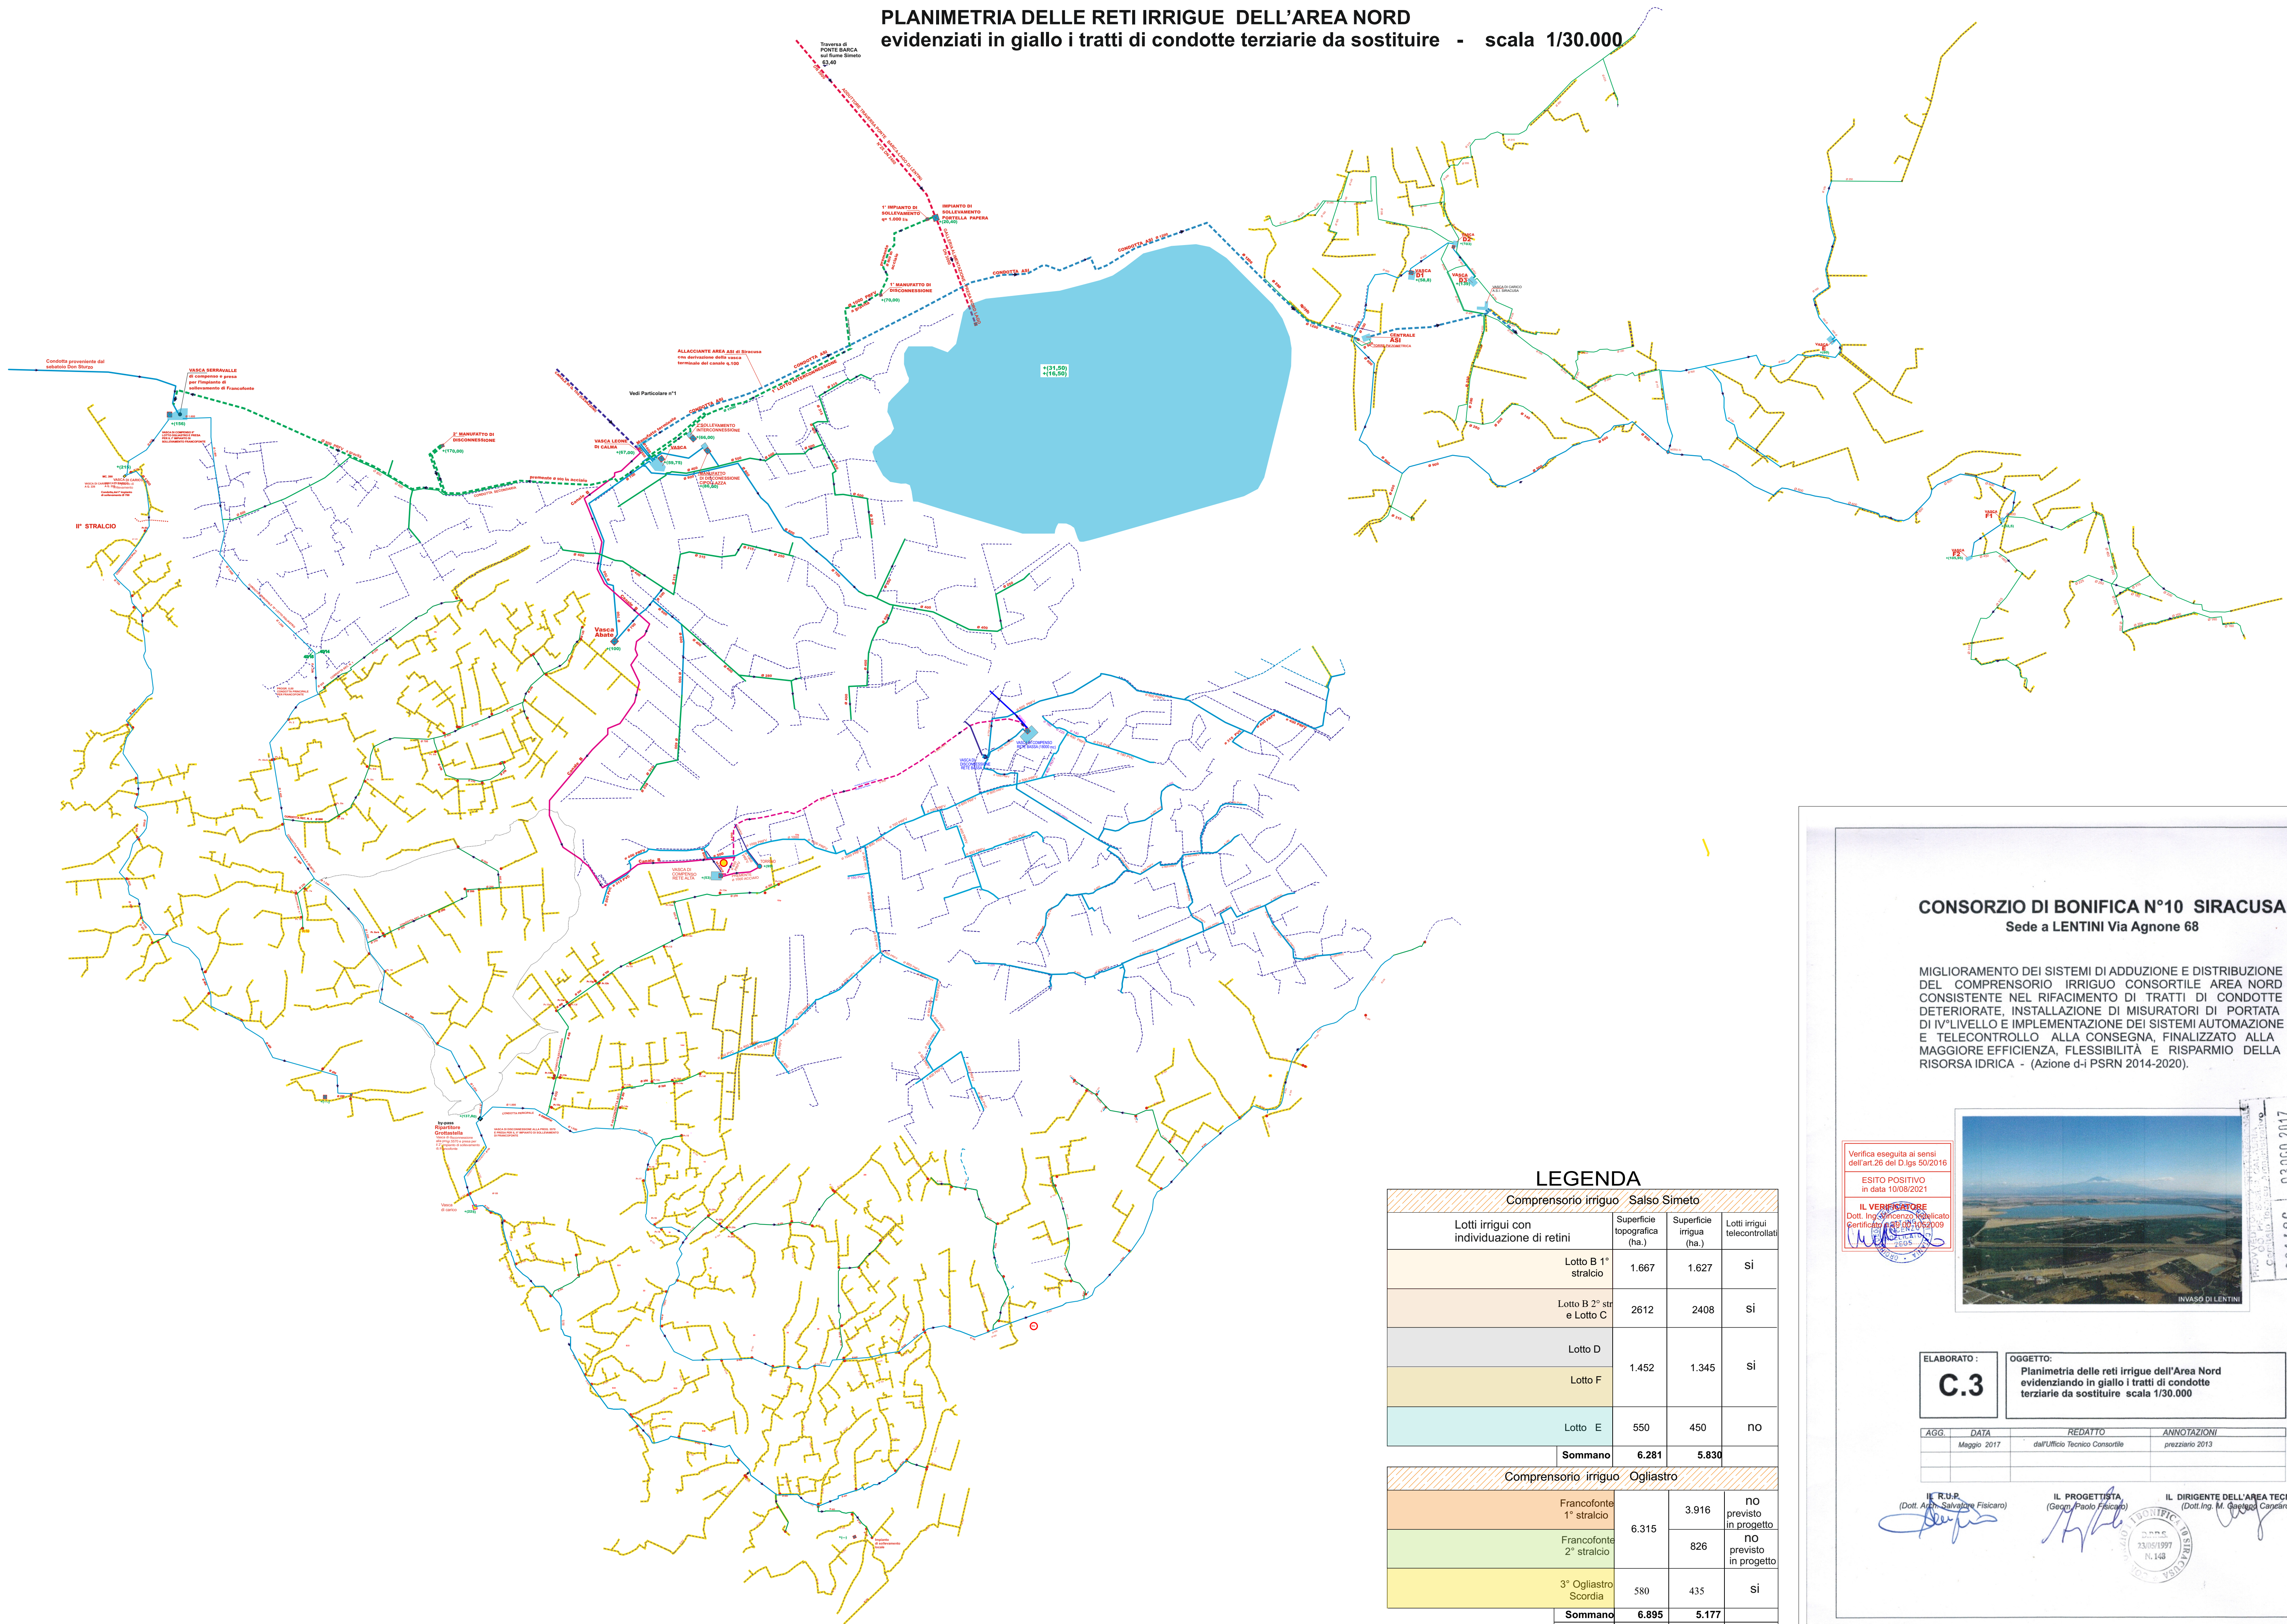

CONSORZIO DI BONIFICA N°10 SIRACUSA
 Sede a LENTINI Via Agnone 68

MIGLIORAMENTO DEI SISTEMI DI ADDUZIONE E DISTRIBUZIONE DEL COMPRESORIO IRRIGUO CONSORTILE AREA NORD CONSISTENTE NEL RIFACIMENTO DI TRATTI DI CONDOTTE DETERIORATE, INSTALLAZIONE DI MISURATORI DI PORTATA DI IV° LIVELLO E IMPLEMENTAZIONE DEI SISTEMI AUTOMAZIONE E TELECONTROLLO ALLA CONSEGNA, FINALIZZATO ALLA MAGGIORE EFFICIENZA, FLESSIBILITÀ E RISPARMIO DELLA RISORSA IDRICA - (Azione d-i PSRN 2014-2020).

Verifica eseguita ai sensi dell'art.26 del D.lgs 50/2016
 ESITO POSITIVO in data 10/08/2021
 IL VERIFICATORE
 Dott. Ing. Vincenzo Volicato
 Certificato n. 29/17/10/2019



001486
 03/00/2017
 DATA
 IL SCARICARIO

LEGENDA

Comprensorio irriguo Salso Simeto			
Lotti irrigui con individuazione di retini	Superficie topografica (ha.)	Superficie irrigua (ha.)	Lotti irrigui telecontrollati
Lotto B 1° stralcio	1.667	1.627	Sì
Lotto B 2° str e Lotto C	2612	2408	Sì
Lotto D	1.452	1.345	Sì
Lotto F			
Lotto E	550	450	NO
Sommario	6.281	5.830	
Comprensorio irriguo Ogliastro			
Francofonte 1° stralcio	6.315	3.916	NO previsto in progetto
Francofonte 2° stralcio		826	NO previsto in progetto
3° Ogliastro Scordia	580	435	Sì
Sommario	6.895	5.177	
Totale	13.176	11.00	

ELABORATO: **C.3**
 OGGETTO: Planimetria delle reti irrigue dell'Area Nord evidenziando in giallo i tratti di condotte terziarie da sostituire scala 1/30.000

AGG.	DATA	REDATTO	ANNOTAZIONI
	Maggio 2017	dall'Ufficio Tecnico Consortile	prezzario 2013

IL R.U.P. (Dott. Arch. Salvatore Fiscaro)
 IL PROGETTISTA (Geom. Paolo Fiscaro)
 IL DIRIGENTE DELL'AREA TECNICA (Dott. Ing. M. Gianluigi Caporaso)