


**Planimetria catastale delle reti irrigue Ogliastro 1° stralcio**  
**scala 1/12.500**

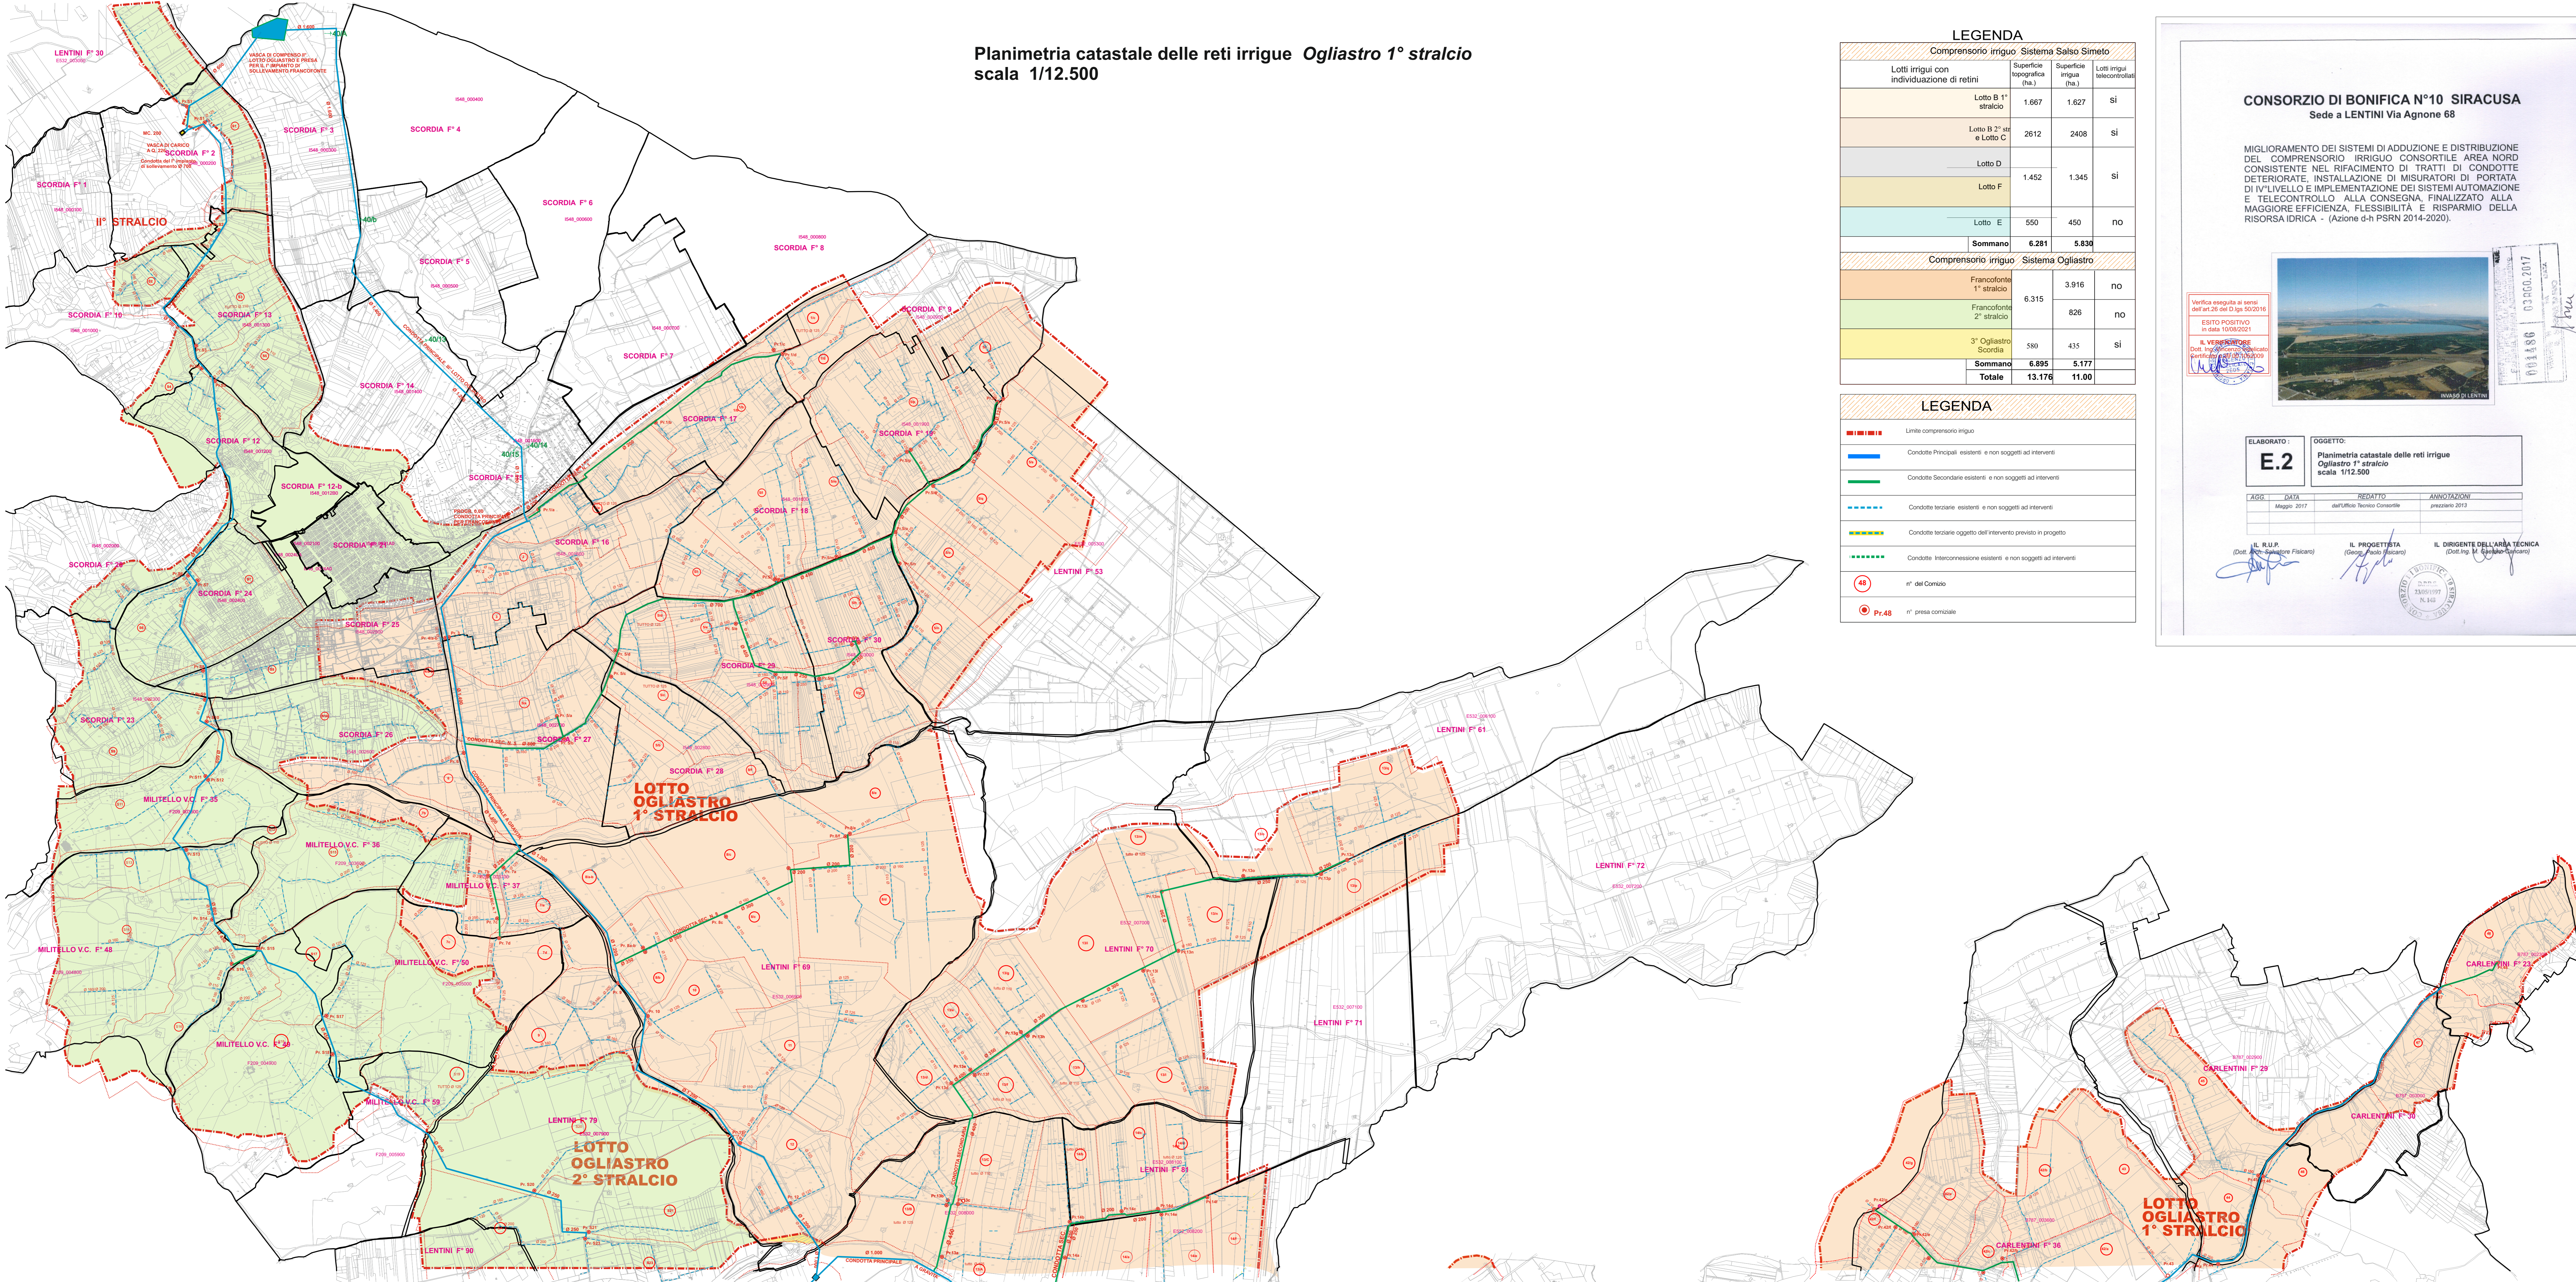

**LEGENDA**

Comprensorio irriguo Sistema Salso Simeto			
Lotti irrigui con individuazione di retini	Superficie topografica (ha.)	Superficie irrigua (ha.)	Lotti irrigui telecontrollati
Lotto B 1° stralcio	1.667	1.627	Si
Lotto B 2° stralcio e Lotto C	2612	2408	Si
Lotto D	1.452	1.345	Si
Lotto F			
Lotto E	550	450	no
<b>Sommano</b>	<b>6.281</b>	<b>5.830</b>	
Comprensorio irriguo Sistema Ogliastro			
Francofonte 1° stralcio		3.916	no
Francofonte 2° stralcio	6.315	826	no
3° Ogliastro Scordia	580	435	Si
<b>Sommano</b>	<b>6.895</b>	<b>5.177</b>	
<b>Totale</b>	<b>13.176</b>	<b>11.00</b>	

**LEGENDA**

-----	Limite comprensorio irriguo
-----	Condotte Principali esistenti e non soggetti ad interventi
-----	Condotte Secondarie esistenti e non soggetti ad interventi
-----	Condotte terziarie esistenti e non soggetti ad interventi
-----	Condotte terziarie oggetto dell'intervento previsto in progetto
-----	Condotte Interconnessione esistenti e non soggetti ad interventi
48	n° del Comune
Pr.48	n° presa comiziale

**CONSORZIO DI BONIFICA N°10 SIRACUSA**  
 Sede a LENTINI Via Agnone 68

MIGLIORAMENTO DEI SISTEMI DI ADDUZIONE E DISTRIBUZIONE DEL COMPRESORIO IRRIGUO CONSORTILE AREA NORD CONSISTENTE NEL RIFACIMENTO DI TRATTI DI CONDOTTE DETERIORATE, INSTALLAZIONE DI MISURATORI DI PORTATA DI IV° LIVELLO E IMPLEMENTAZIONE DEI SISTEMI AUTOMAZIONE E TELECONTROLLO ALLA CONSEGNA, FINALIZZATO ALLA MAGGIORE EFFICIENZA, FLESSIBILITÀ E RISPARMIO DELLA RISORSA IDRICA - (Azione d-lr PSRN 2014-2020).

Verifica eseguita ai sensi dell'art.29 del D.lgs.50/2016  
**ESITO POSITIVO** in data 10/08/2021  
 IL VERIFICATORE  
 Dott. Ing. Salvo Falcato  
 (Dott. Ing. Salvo Falcato)

ELABORATO: **E.2**  
 OGGETTO: **Planimetria catastale delle reti irrigue Ogliastro 1° stralcio scala 1/12.500**

ARG.	DATA	REDAITTO	ANNOTAZIONI
	Maggio 2017	dall'Ufficio Tecnico Consorzio	prezzario 2013

IL R.U.P. (Dott. Ing. Salvo Falcato)      IL PROGETTISTA (Geom. Paolo Falcato)      IL DIRIGENTE DELL'AREA TECNICA (Dott. Ing. M. Salvo Falcato)