


E532_001700

E532_001800

E532_001900

B787_000100

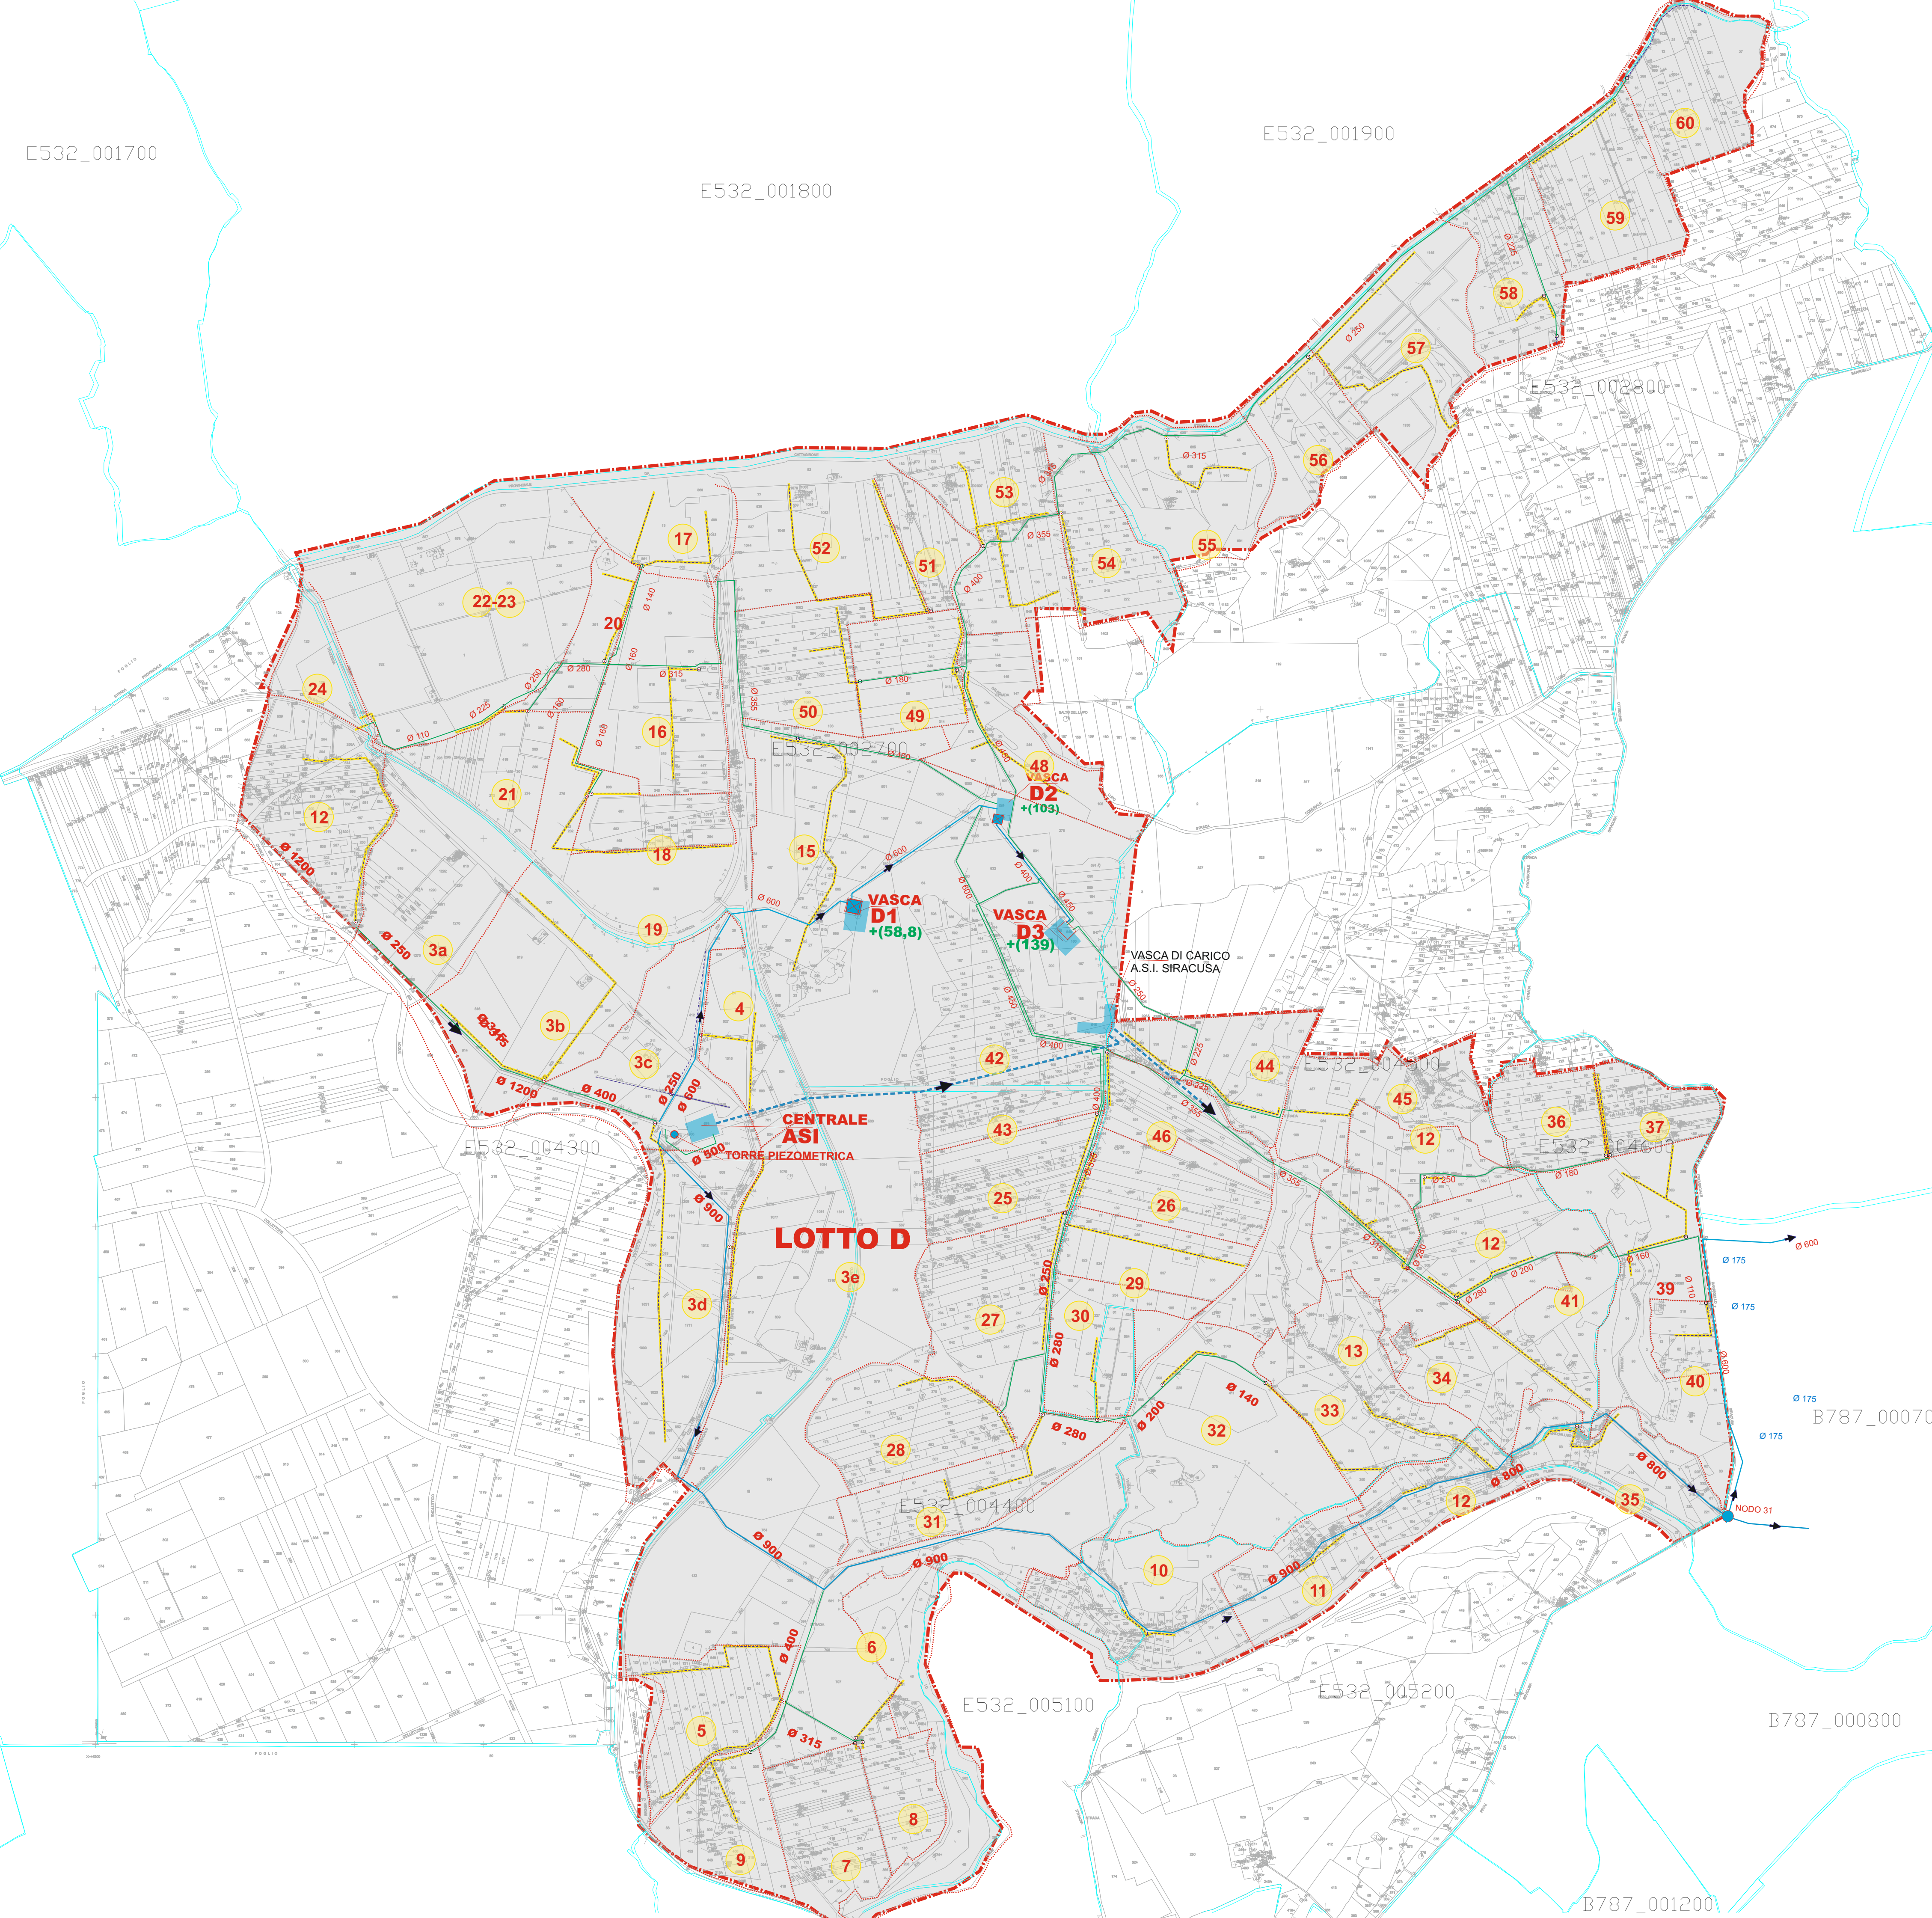

B787_000400

CONSORZIO DI BONIFICA N°10 SIRACUSA
Sede a LENTINI Via Agnone 68

MIGLIORAMENTO DEI SISTEMI DI ADDUZIONE E DISTRIBUZIONE DEL COMPENSORIO IRRIGUO CONSORTILE AREA NORD CONSISTENTE NEL RIFACIMENTO DI TRATTI DI CONDOTTE DETERIORATE, INSTALLAZIONE DI MISURATORI DI PORTATA DI IV° LIVELLO E IMPLEMENTAZIONE DEI SISTEMI AUTOMAZIONE E TELECONTROLLO ALLA CONSEGNA, FINALIZZATO ALLA MAGGIORE EFFICIENZA, FLESSIBILITÀ E RISPARMIO DELLA RISORSA IDRICA - (Azione d-i PSRN 2014-2020).

Verifica eseguita ai sensi dell'art.26 del D.lgs 50/2016
ESITO POSITIVO
in data 10/08/2021
IL VERIFICATORE
Dott. Ing. Giacomo Spadaro
Certificato n. 10/08/2021
10/08/2021




PROGETTO
1:1000
03/05/2017
AUT. N. 143
10/08/2021

ELABORATO: **G.2**
OGGETTO: Planimetria topografica delle reti irrigue "Lotto D" evidenziati in giallo i tratti di condotte terziarie da sostituire scala 1/10.000

AGG.	DATA	REDATTO	ANNOTAZIONI
	Maggio 2017	dall'Ufficio Tecnico Consortile	prezzario 2013

IL R.U.P. (Dott. Arch. Salvatore Fisicaro)
IL PROGETTISTA (Dott. Ing. Paolo Spadaro)
IL DIRIGENTE DELL'AREA TECNICA (Dott. Ing. M. Gabriele Ciancaro)

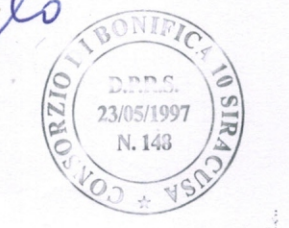

B787_001200