


Planimetria catastale del Comizi 21- 22 - 23 -

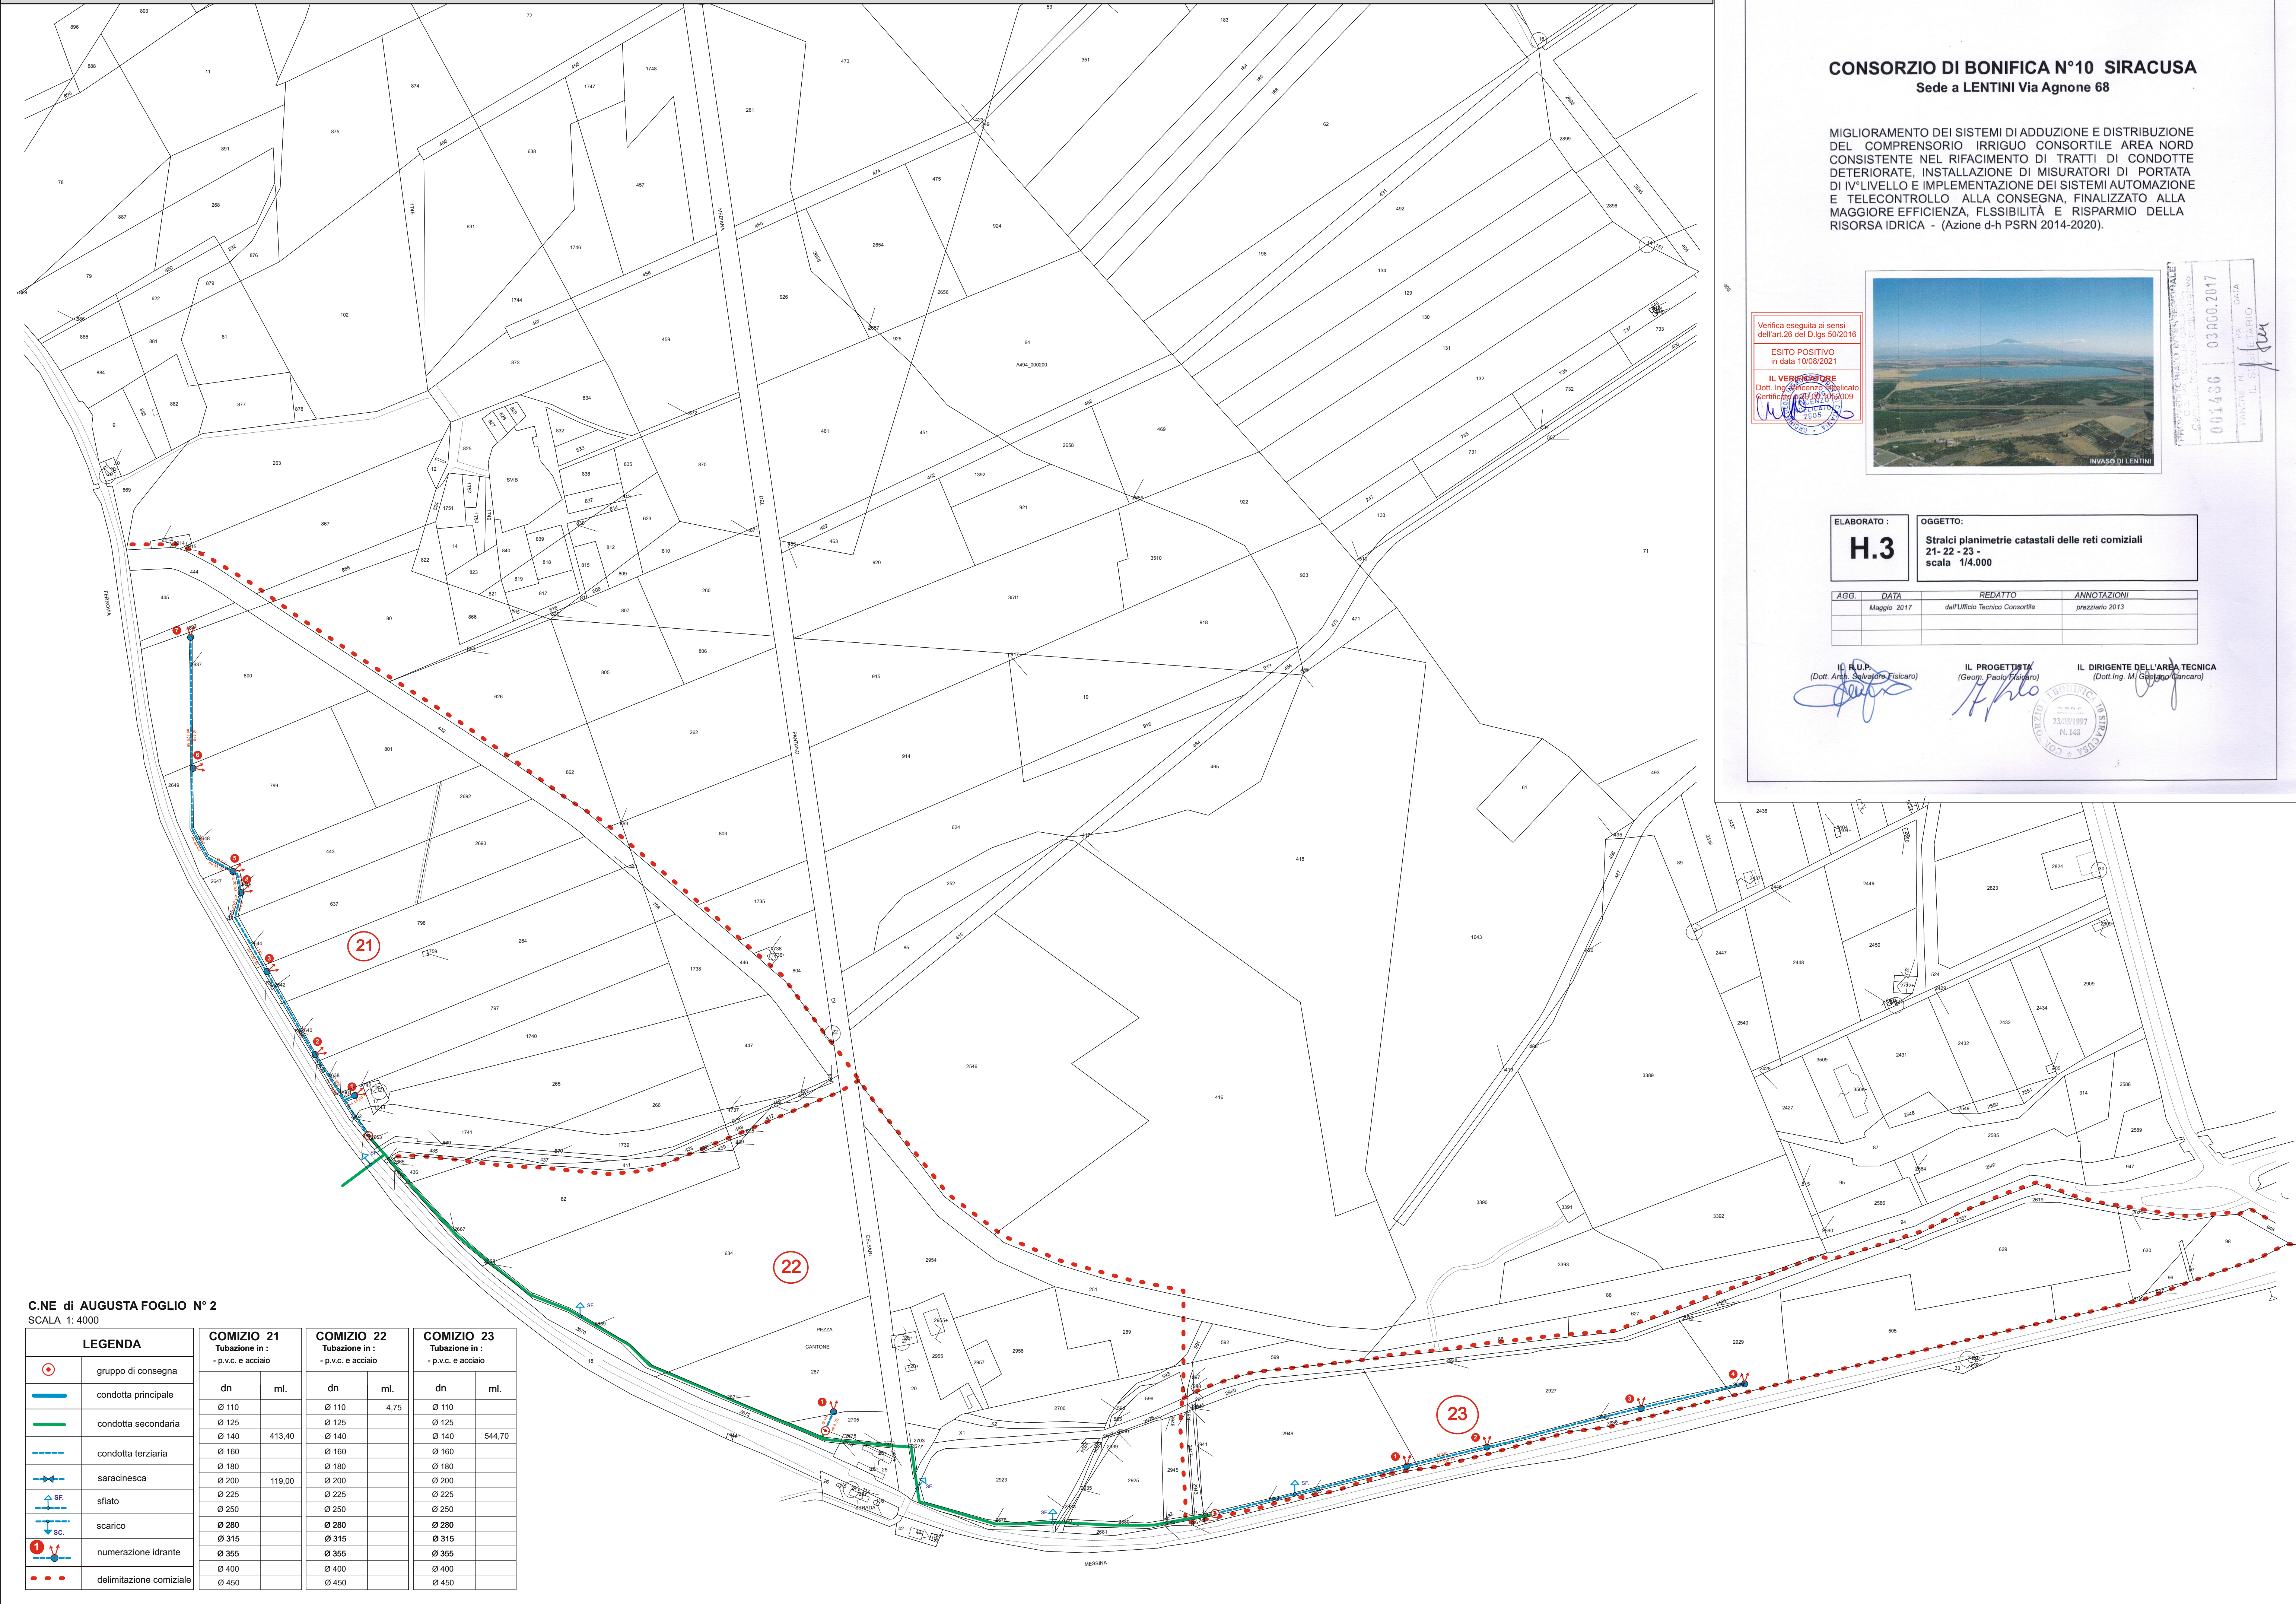

CONSORZIO DI BONIFICA N°10 SIRACUSA
Sede a LENTINI Via Agnone 68

MIGLIORAMENTO DEI SISTEMI DI ADDUZIONE E DISTRIBUZIONE DEL COMPENSORIO IRRIGUO CONSORTILE AREA NORD CONSISTENTE NEL RIFACIMENTO DI TRATTI DI CONDOTTE DETERIORATE, INSTALLAZIONE DI MISURATORI DI PORTATA DI IV° LIVELLO E IMPLEMENTAZIONE DEI SISTEMI AUTOMAZIONE E TELECONTROLLO ALLA CONSEGNA, FINALIZZATO ALLA MAGGIORE EFFICIENZA, FLESSIBILITÀ E RISPARMIO DELLA RISORSA IDRICA - (Azione d-h PSRN 2014-2020).

Verifica eseguita ai sensi dell'art.28 del D.lgs 50/2016
ESITO POSITIVO
in data 10/08/2021
IL VERIFICATORE
Dott. Ing. Vincenzo Spadaro
Certificato n. 001466 del 10/08/2021



001466
03 AGO. 2017
DATA
FIRMA
IL RESPONSABILE

ELABORATO :		OGGETTO :	
H.3		Stralci planimetrie catastali delle reti comiziali 21- 22 - 23 - scala 1/4.000	
AGG.	DATA	REDATTO	ANNOTAZIONI
	Maggio 2017	dall'Ufficio Tecnico Consorzio	prezzario 2013

IL R.U.P. (Dott. Arch. Salvatore Frascaro)
IL PROGETTISTA (Geom. Paolo Fiesano)
IL DIRIGENTE DELL'AREA TECNICA (Dott. Ing. M. Gerardo Cancaro)

C.NE di AUGUSTA FOGLIO N° 2
SCALA 1: 4000

LEGENDA	COMIZIO 21 Tubazione in : - p.v.c. e acciaio	COMIZIO 22 Tubazione in : - p.v.c. e acciaio	COMIZIO 23 Tubazione in : - p.v.c. e acciaio
	dn	dn	dn
	ml.	ml.	ml.
○	Ø 110	Ø 110 4,75	Ø 110
—	Ø 125	Ø 125	Ø 125
—	Ø 140 413,40	Ø 140	Ø 140 544,70
---	Ø 160	Ø 160	Ø 160
---	Ø 180	Ø 180	Ø 180
---	Ø 200 119,00	Ø 200	Ø 200
+	Ø 225	Ø 225	Ø 225
+	Ø 250	Ø 250	Ø 250
+	Ø 280	Ø 280	Ø 280
+	Ø 315	Ø 315	Ø 315
+	Ø 355	Ø 355	Ø 355
+	Ø 400	Ø 400	Ø 400
+	Ø 450	Ø 450	Ø 450