


C.NE di CARLENTINI FOGLIO N° 9  
SCALA 1:4000

LEGENDA		COMIZIO 1 Tubazione in : - p.v.c. e acciaio		COMIZIO 2 Tubazione in : - p.v.c. e acciaio		COMIZIO 3 Tubazione in : - p.v.c. e acciaio		COMIZIO 4 Tubazione in : - p.v.c. e acciaio		COMIZIO 5 Tubazione in : - p.v.c. e acciaio		COMIZIO 6 Tubazione in : - p.v.c. e acciaio		COMIZIO 24 Tubazione in : - p.v.c. e acciaio		COMIZIO 25 Tubazione in : - p.v.c. e acciaio	
simbolo	descrizione	dn	ml.	dn	ml.	dn	ml.	dn	ml.	dn	ml.	dn	ml.	dn	ml.	dn	ml.
⊙	gruppo di consegna	Ø 110	195,80	Ø 110		Ø 110	94,10	Ø 110		Ø 110		Ø 110	297,80	Ø 110		Ø 110	680,45
—	condotta principale	Ø 125		Ø 125		Ø 125		Ø 125		Ø 125		Ø 125	234,30	Ø 125		Ø 125	
—	condotta secondaria	Ø 140		Ø 140	553,05	Ø 140		Ø 140		Ø 140		Ø 140	181,95	Ø 140	246,00	Ø 140	
—	condotta terziana	Ø 160		Ø 160		Ø 160		Ø 160	1.185,80	Ø 160	782,80	Ø 160		Ø 160		Ø 160	
—	saracinesca	Ø 180		Ø 180		Ø 180		Ø 180		Ø 180		Ø 180		Ø 180		Ø 180	
—	sfiato	Ø 200		Ø 200		Ø 200		Ø 200		Ø 200		Ø 200		Ø 200		Ø 200	
—	scarico	Ø 225		Ø 225		Ø 225		Ø 225		Ø 225		Ø 225		Ø 225		Ø 225	
—	numerazione idrante	Ø 250		Ø 250		Ø 250		Ø 250		Ø 250		Ø 250		Ø 250		Ø 250	
—	delimitazione comiziale	Ø 280		Ø 280		Ø 280		Ø 280		Ø 280		Ø 280		Ø 280		Ø 280	
		Ø 315		Ø 315		Ø 315		Ø 315		Ø 315		Ø 315		Ø 315		Ø 315	
		Ø 355		Ø 355		Ø 355		Ø 355		Ø 355		Ø 355		Ø 355		Ø 355	
		Ø 400		Ø 400		Ø 400		Ø 400		Ø 400		Ø 400		Ø 400		Ø 400	
		Ø 450		Ø 450		Ø 450		Ø 450		Ø 450		Ø 450		Ø 450		Ø 450	

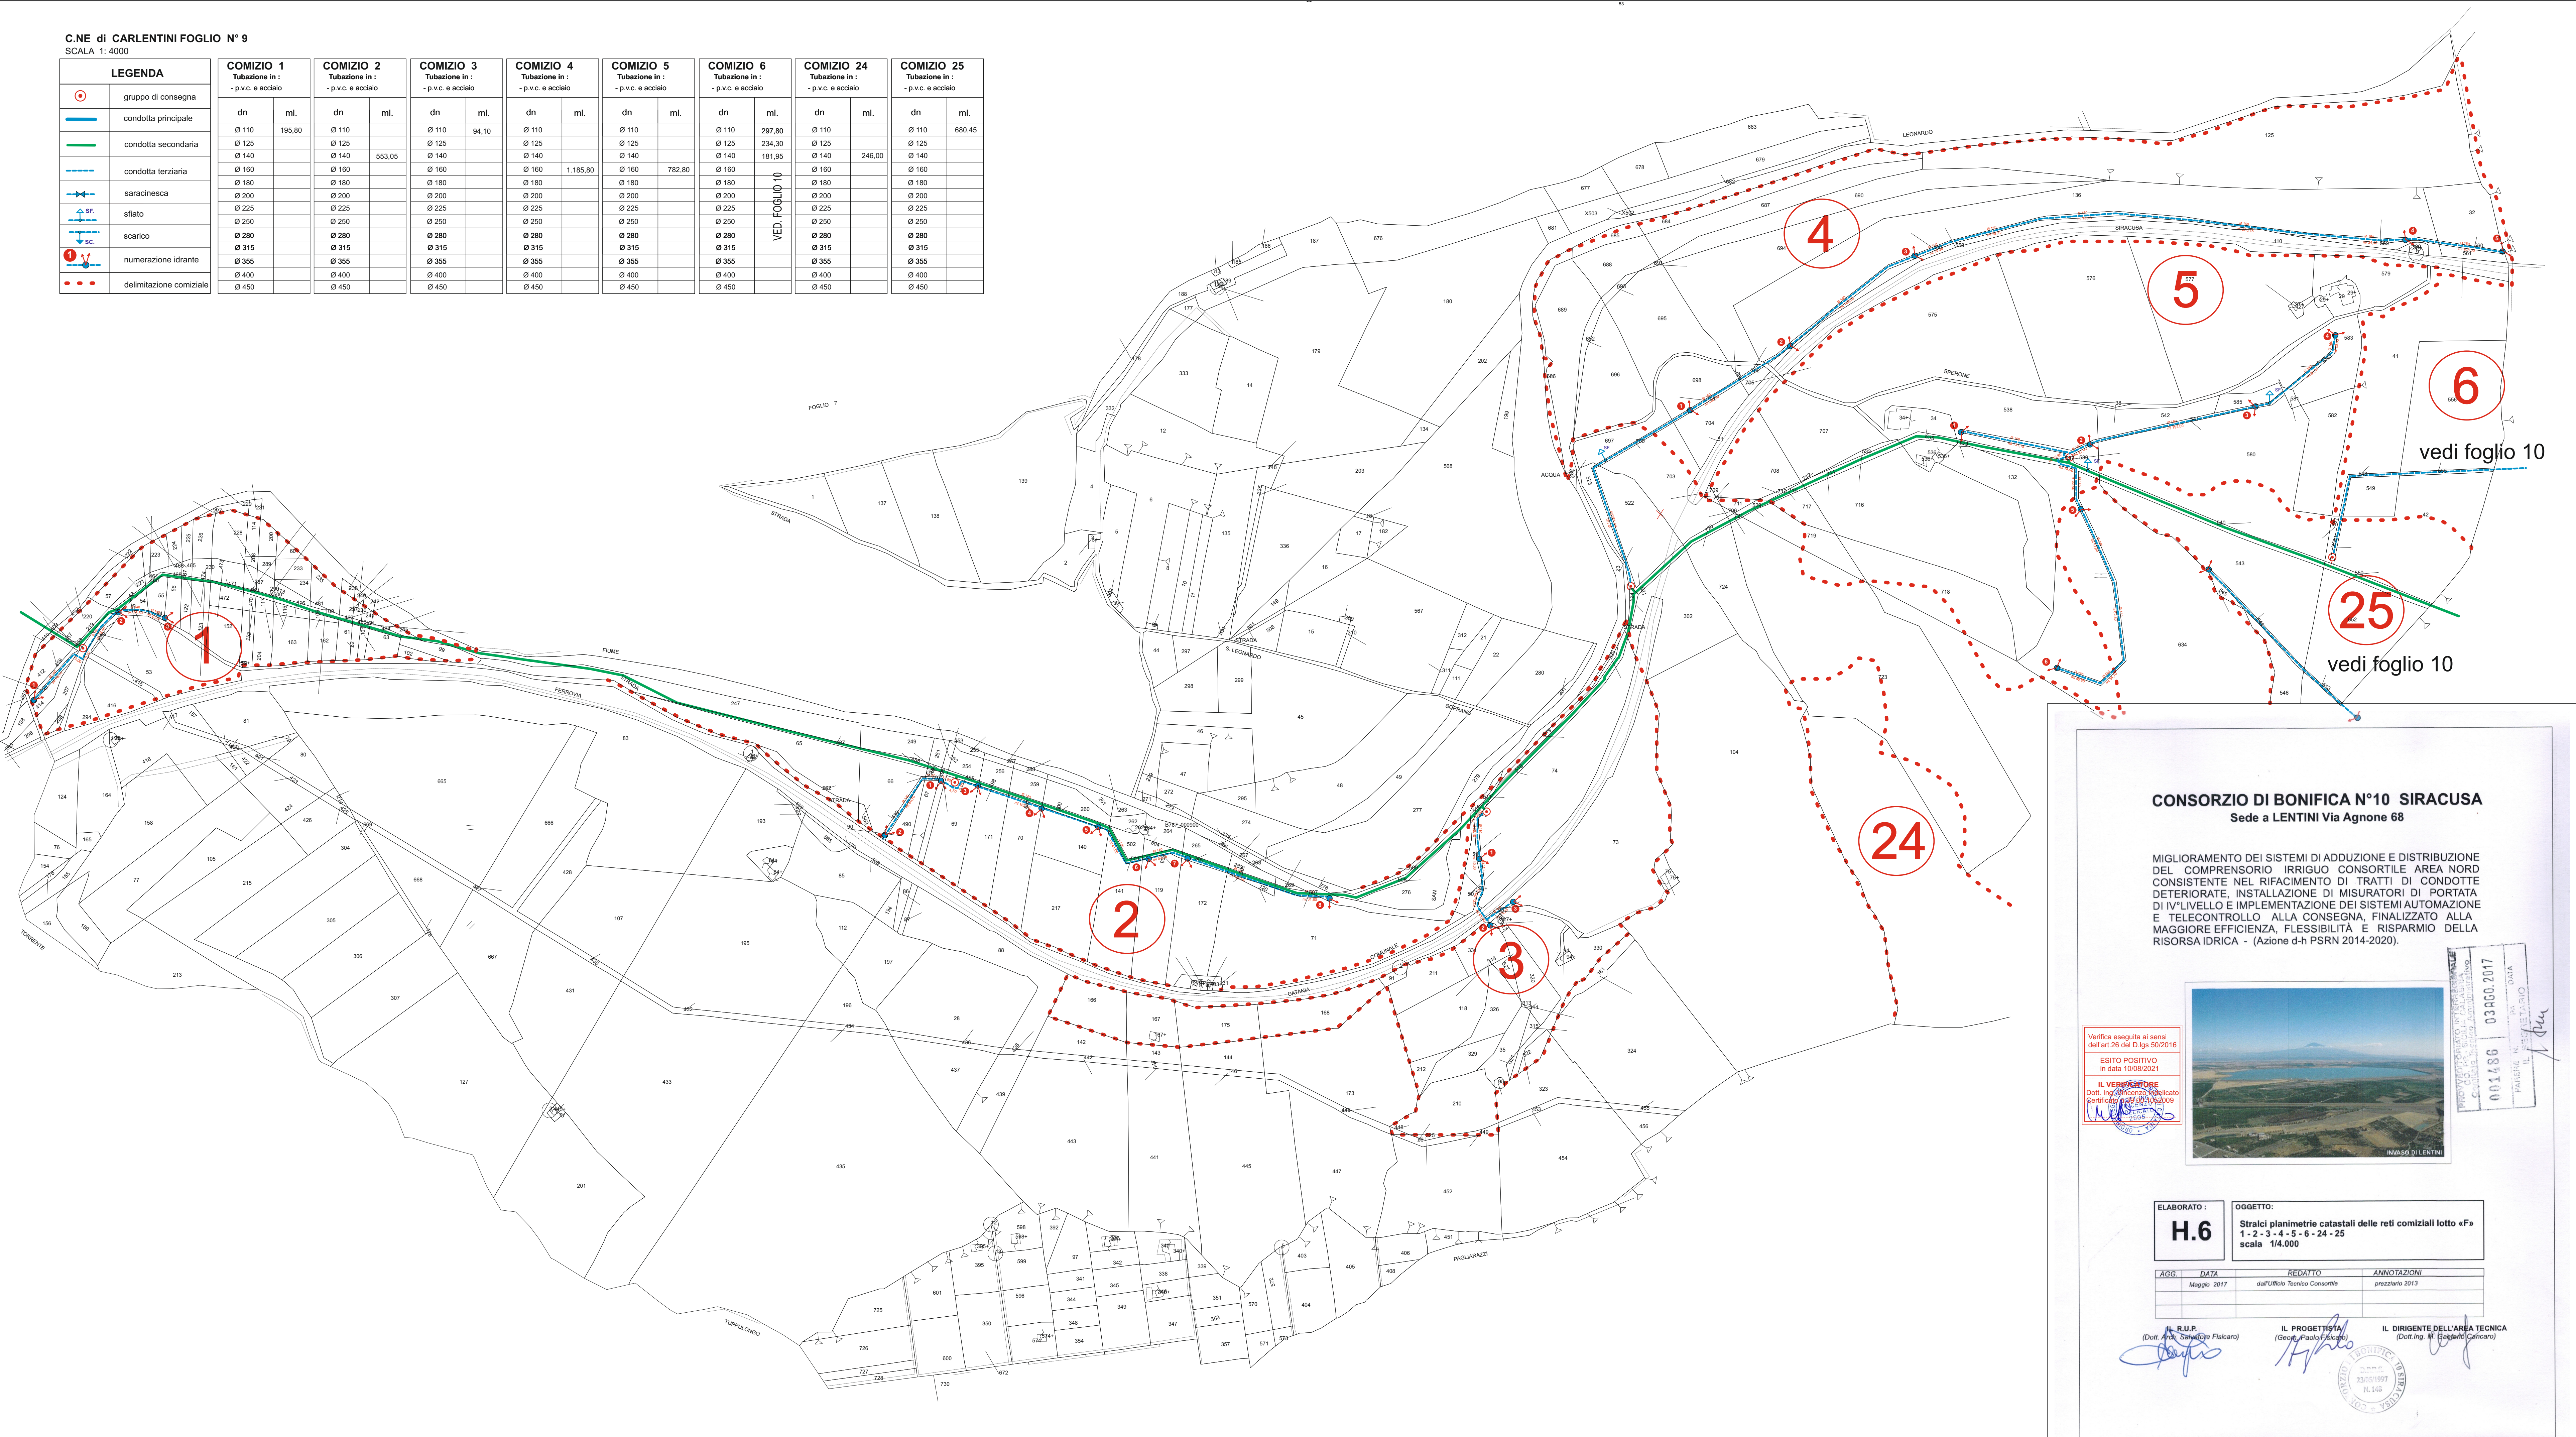

**CONSORZIO DI BONIFICA N°10 SIRACUSA**  
Sede a LENTINI Via Agnone 68

MIGLIORAMENTO DEI SISTEMI DI ADDUZIONE E DISTRIBUZIONE DEL COMPRESORIO IRRIGUO CONSORTILE AREA NORD CONSISTENTE NEL RIFACIMENTO DI TRATTI DI CONDOTTE DETERIORATE, INSTALLAZIONE DI MISURATORI DI PORTATA DI IV° LIVELLO E IMPLEMENTAZIONE DEI SISTEMI AUTOMAZIONE E TELECONTROLLO ALLA CONSEGNA, FINALIZZATO ALLA MAGGIORE EFFICIENZA, FLESSIBILITÀ E RISPARMIO DELLA RISORSA IDRICA - (Azione d-h PSRN 2014-2020).



Verifica eseguita ai sensi dell'art.26 del D.lgs 50/2016  
ESITO POSITIVO  
in data 10/08/2021  
IL VERIFICATORE  
Dott. Ing. Giuseppe Galiciano  
Ingegnere iscritto all'Ordine degli Ingegneri di Siracusa n. 23305/1997

PRODOTTO IN SIRACUSA  
CANTIERE DI SIRACUSA  
01486 03480.2017  
PAESE, VIA, DATA  
IL RESPONSABILE  
P. Galiciano

ELABORATO : **H.6** OGGETTO : Stralci planimetrie catastali delle reti comiziali lotto «Fa 1 - 2 - 3 - 4 - 5 - 6 - 24 - 25 scala 1/4.000»

AGG.	DATA	REDATTO	ANNOTAZIONI
	Maggio 2017	dall'Ufficio Tecnico Consortile	prezzario 2013

IL R.U.P. (Dott. Arch. Salvatore Falciano) IL PROGETTISTA (Dott. Ing. M. Galiciano) IL DIRIGENTE DELL'AREA TECNICA (Dott. Ing. M. Galiciano)

