


PLANIMETRIA DEI PUNTI CONTROLLATI
 Automazione delle reti irrigue "Ogliastro 1° str. -
 e Ogliastro 2° str. - scala 1/30.000

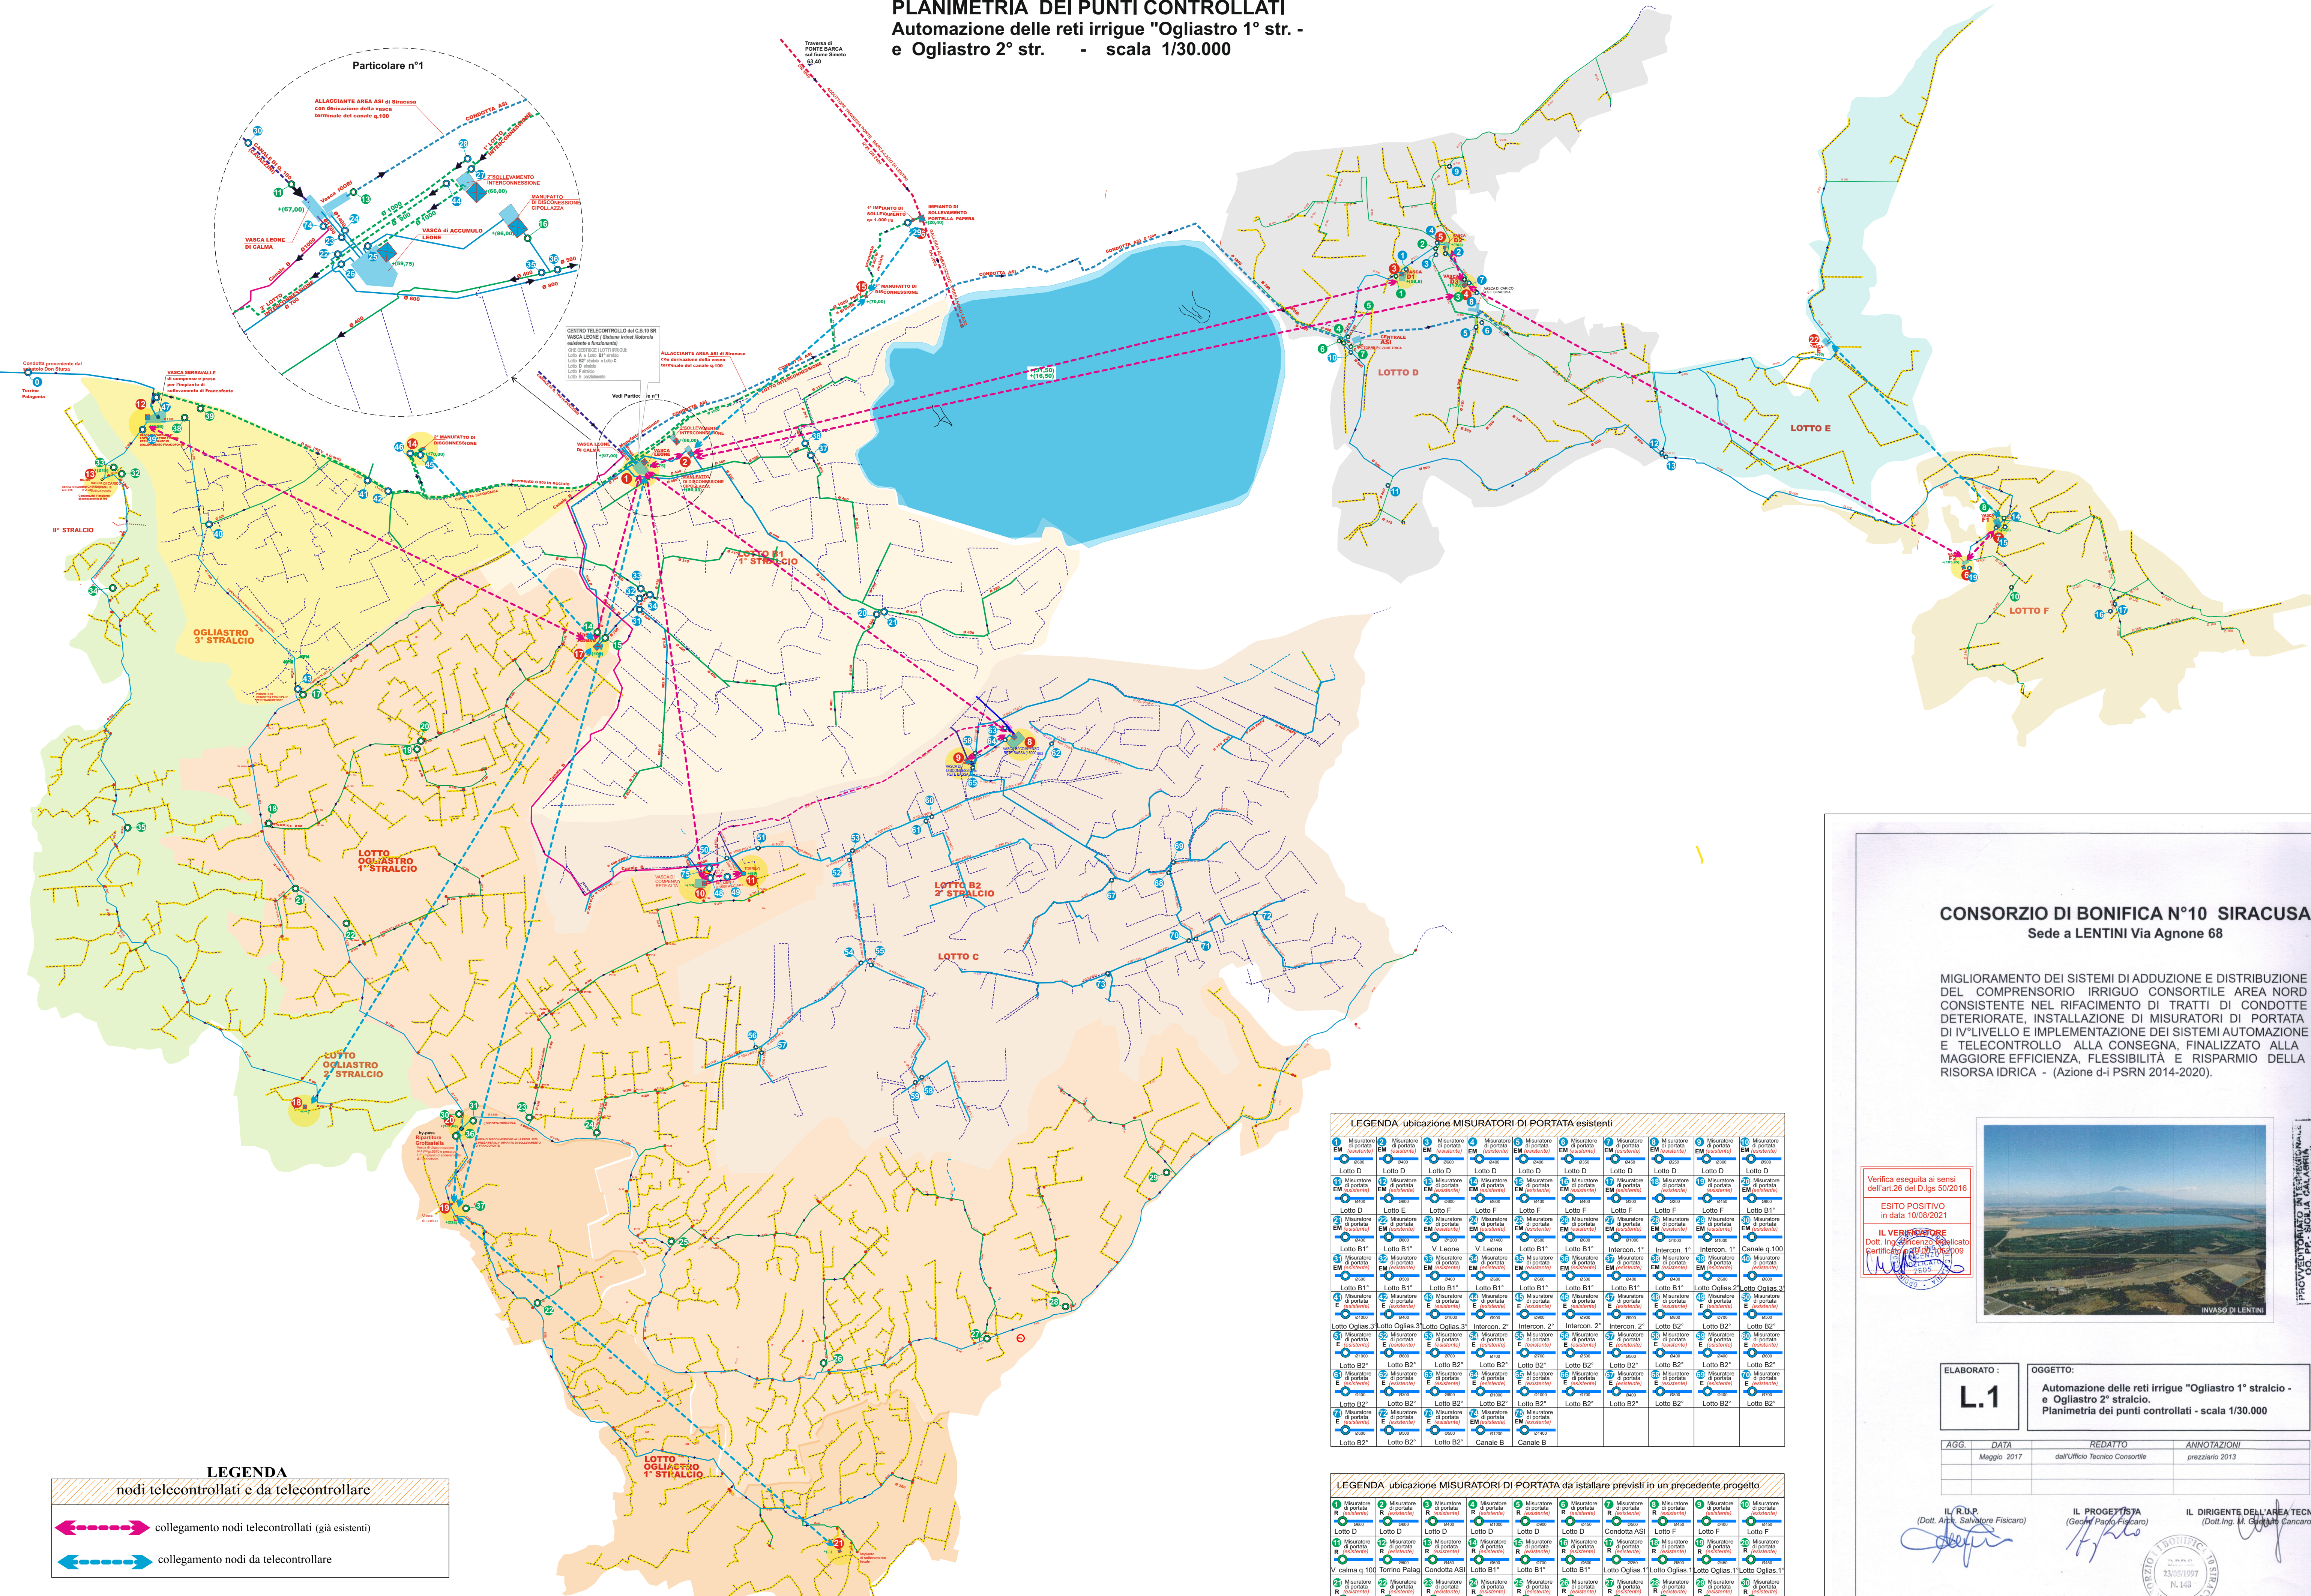

LEGENDA

	collegamento nodi telecontrollati (già esistenti)
	collegamento nodi da telecontrollare

LEGENDA ubicazione MISURATORI DI PORTATA esistenti

1 Misuratore di portata (esistente)	2 Misuratore di portata (esistente)	-------------------------------------	-------------------------------------	-------------------------------------	-------------------------------------	--------------------------------------	--------------------------------------	---------------------------------------

LEGENDA ubicazione MISURATORI DI PORTATA da installare previsti in un precedente progetto

1 Misuratore di portata (previsto)	2 Misuratore di portata (previsto)	------------------------------------	------------------------------------	------------------------------------	------------------------------------	------------------------------------	------------------------------------	------------------------------------	------------------------------------	------------------------------------	-------------------------------------	-------------------------------------	--------------------------------------

CONSORZIO DI BONIFICA N°10 SIRACUSA
 Sede a LENTINI Via Agnone 68

MIGLIORAMENTO DEI SISTEMI DI ADDUZIONE E DISTRIBUZIONE DEL COMPRESORIO IRRIGUO CONSORTILE AREA NORD CONSISTENTE NEL RIFACIMENTO DI TRATTI DI CONDOTTE DETERIORATE, INSTALLAZIONE DI MISURATORI DI PORTATA DI IV° LIVELLO E IMPLEMENTAZIONE DEI SISTEMI AUTOMAZIONE E TELECONTROLLO ALLA CONSEGNA, FINALIZZATO ALLA MAGGIORE EFFICIENZA, FLESSIBILITÀ E RISPARMIO DELLA RISORSA IDRICA - (Azione d-I PSRN 2014-2020).

Verifica eseguita ai sensi dell'art.26 del D.lgs 50/2016
ESITO POSITIVO in data 10/08/2021
 IL VERIFICATORE
 Dott. Ing. Vincenzo Scavico
 Certificato n° 011052109

 Consorzio Intercomunale di Bonifica

001486 03AGO.2017
 PARERE N° PA
 DATA
 IL SEGREARIO

ELABORATO: **L.1**

OGGETTO:
 Automazione delle reti irrigue "Ogliastro 1° stralcio -
 e Ogliastro 2° stralcio.
 Planimetria dei punti controllati - scala 1/30.000

AGG.	DATA	REDATTO	ANNOTAZIONI
	Maggio 2017	dall'Ufficio Tecnico Consortile	prezzerio 2013

IL R.U.P. (Dott. Arch. Salvatore Fiscaro)
 IL PROGETTISTA (Dott. Ing. Paolo Faccaro)
 IL DIRIGENTE DELL'AREA TECNICA (Dott. Ing. M. Giulio Carcano)