



Mandatario senza rappresentanza del
CONSORZIO DI BONIFICA SICILIA ORIENTALE
 (D.P.Reg.Sic. n. 467 del 12.09.2017)
 giusta Deliberazione Commissariale n. 8 del 30.10.2017
 Via Agnone n°68 - 96016 - Lentini (SR)

LAVORI DI RIPRISTINO DELLA FUNZIONALITA'
 IDRAULICA DEI CANALI DI SCOLO CONSORTILI
 DELL'AREA NORD DEL COMPRESORIO DEL
 «PANTANO LENTINI».

PROGETTO ESECUTIVO

Codice Lavoro	20SR	1:10.000	D.1	VISTI ED APPROVAZIONI	
Anno	Provincia	Scala	N° allegati		
OGGETTO:					
PLANIMETRIA DEI CANALI DI SCOLO DEL PANTANO LENTINI					
IL PROGETTISTA (Geom. Paolo Piscara)					
IL RESPONSABILE UNICO DEL PROCEDIMENTO (Dr. Ing. Stefano Grimaldi)		V.T.O. II DIRIGENTE AREA TECNICA MANUTENZIONE (Dr. Geol. Gaetano Panzi)		II DIRIGENTE AREA TECNICA PROGETTAZIONE (Dr. Ing. Eugenio Pollitano)	
REV.	DATA	REDATTO	CONTROLLATO	APPROVATO	ANNOTAZIONI
	Febbraio 2019	Paolo Piscara			prezzario 2019

foto canale acque basse sud



foto 6 canale del gurgio



foto 1



foto 7



foto 7/bis



foto 8



foto 2



foto 3



foto 7/ter



foto 5



foto 5 coll. acque basse nord

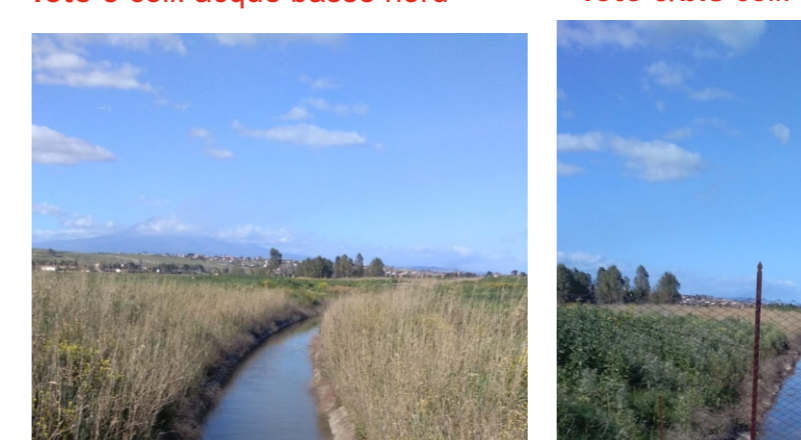



foto 5/bis coll. acque basse nord



foto 11



STRALCIO DEL COMPRESORIO PANTANO LENTINI

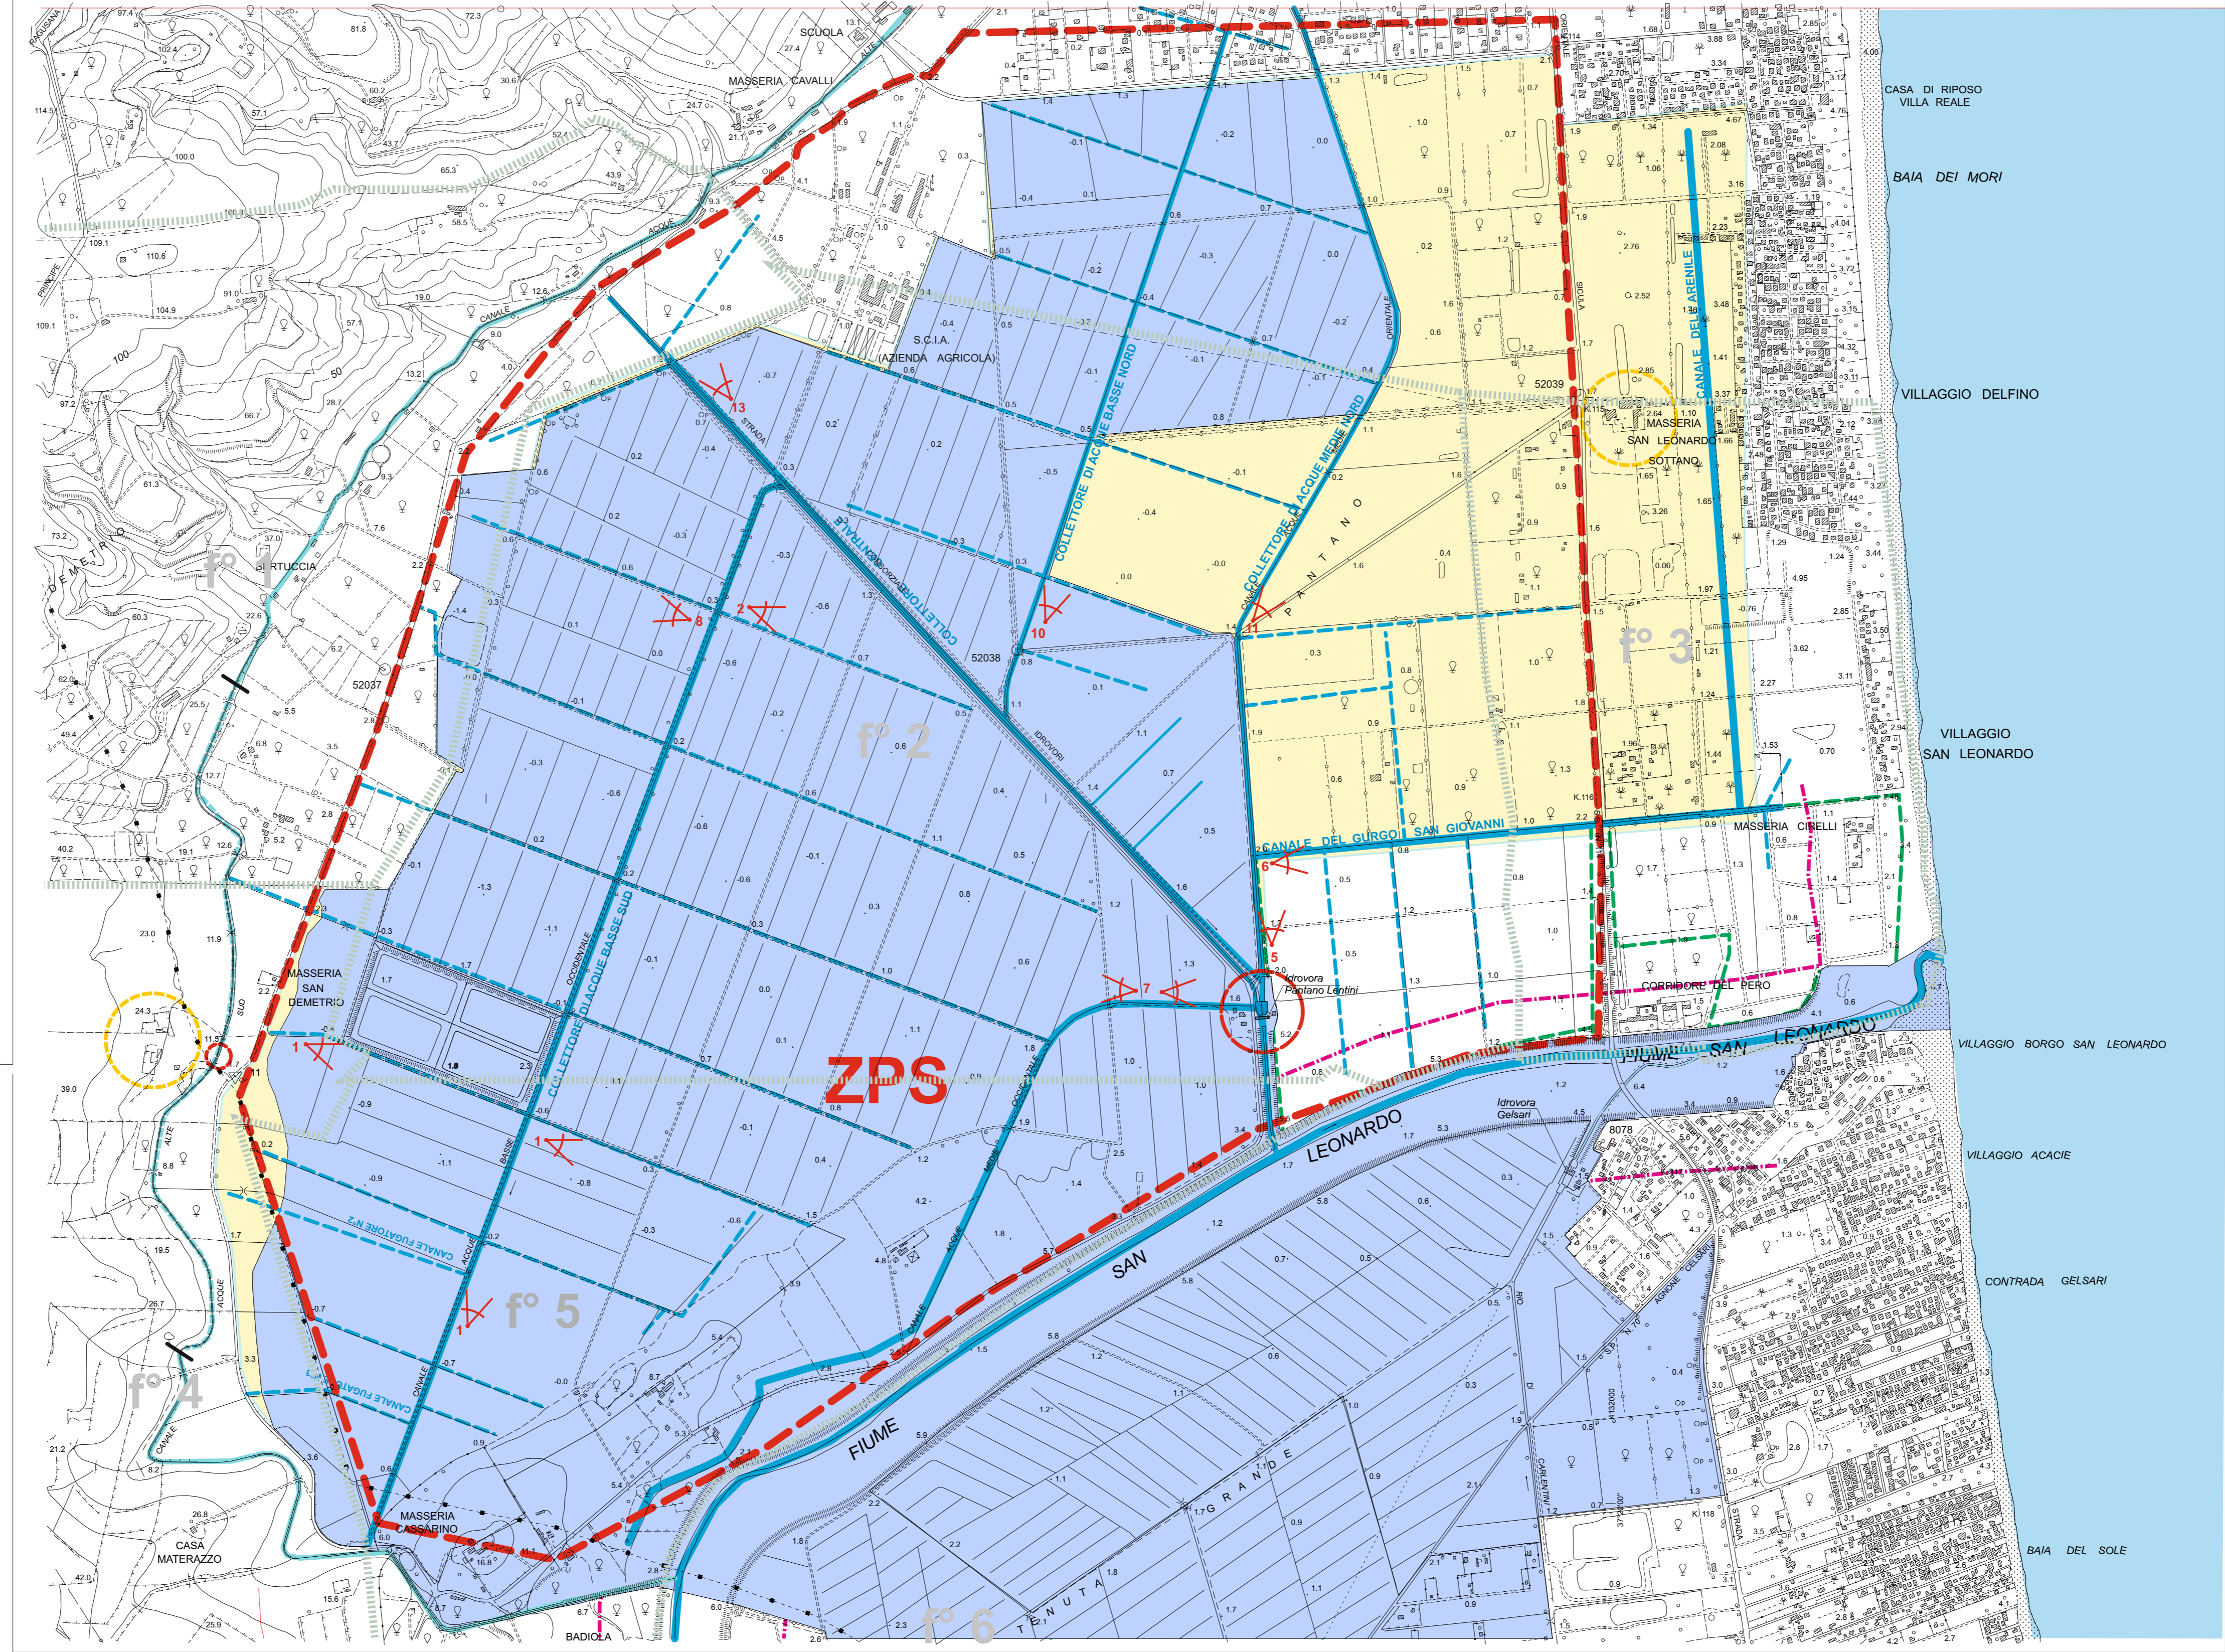

DOCUMENTAZIONE FOTOGRAFICA DEL PANTANO LENTINI

LEGENDA DEL COMPRESORIO PANTANO LENTINI

- COMPRESORIO IDROVORE GELSARI
- AREA SOTTOPOSTA A VINCOLO ZPS
- MASSERIE e CASALI
- CAMPO DA GOLF
- UBICAZIONE IDROVORE GELSARI
- CONO VISIVO FOTO
- CONFINE TRA IL C.NE DI AUGUSTA E IL C.NE DI CARLENTINI
- FIUME S. LEONARDO
- LIMITE EX- LEGGE GALASSO

CANALI ACQUE ALTE (A SGONDRIO NATURALE)

A- CANALE ACQUE ALTE NORD	ML. 4.875,00
B- CANALE ACQUE ALTE SUD	ML. 4.308,00
C- CANALE DI GRONDA NORD	ML. 873,00
D- CANALE DI GRONDA SUD	ML. 342,00
E- CANALE ALL. BACINO AMMALATI	ML. 2.406,00
F- CANALE PRINCIPE	ML. 859,00
F'- AFFLUENTE	ML. 375,00
F''-AFFLUENTE	ML. 3,00
G- CANALE SABUCI	ML. 920,00
G'-AFFLUENTE	ML. 433,00
H- CANALI CODA VOLPE	ML. 289,00
H'-AFFLUENTE	ML. 226,00

CANALI ACQUE BASSE E MEDIE (A SGONDRIO MECCANICO)

A- COLLETTORE DI ACQUE BASSE SUD	ML. 2.724,00
CANALE SECONDARIO N°1	ML. 696,00
CANALE SECONDARIO N°2	ML. 699,00
CANALE SECONDARIO N°3	ML. 643,00
CANALE SECONDARIO N°4	ML. 1.202,00
CANALE SECONDARIO N°5	ML. 511,00
CANALE SECONDARIO N°6	ML. 1204,00
CANALE SECONDARIO N°7	ML. 930,00
CANALE SECONDARIO N°8	ML. 963,00
CANALE SECONDARIO N°9	ML. 656,00
CANALE SECONDARIO N°10	ML. 786,00
CANALE SECONDARIO N°11	ML. 785,00
CANALE SECONDARIO N°12	ML. 989,00
CANALE SECONDARIO N°13	ML. 872,00
CANALE SECONDARIO N°14	ML. 296,00
CANALE SECONDARIO N°15	ML. 365,00
CANALE SECONDARIO N°16	ML. 240,00
SOMMANO	ML. 11.837,00
B- COLLETTORE DI ACQUE BASSE NORD	ML. 2.152,00
CANALE SECONDARIO N°17	ML. 653,00
CANALE SECONDARIO N°18	ML. 906,00
CANALE SECONDARIO N°19	ML. 1.027,00
CANALE SECONDARIO N°20	ML. 522,00
CANALE SECONDARIO N°21	ML. 533,00
CANALE SECONDARIO N°23	ML. 220,00
CANALE SECONDARIO N°24	ML. 520,00
CANALE SECONDARIO N°25	ML. 670,00
CANALE SECONDARIO N°26	ML. 590,00
CANALE SECONDARIO N°27	ML. 520,00
CANALE SECONDARIO N°28	ML. 380,00
SOMMANO	ML. 6.541,00
B'- COLLETTORE CENTRALE	ML. 1.900,00
CANALE SECONDARIO N°29	ML. 422,00
CANALE SECONDARIO N°30	ML. 195,00
CANALE SECONDARIO N°51	ML. 598,00
CANALE SECONDARIO N°52	ML. 399,00
SOMMANO	ML. 1.614,00
C- COLLETTORE DI ACQUE MEDIE NORD	ML. 3.319,00
CANALE SALATELLE	ML. 2.101,00
CANALE PAGLIAROTTI	ML. 1.165,00
CANALE ARENILE	ML. 2.162,00
CANALE GURGO SALATO	ML. 849,00
CANALE GURGO S. GIOVANNI	ML. 1.310,00
CANALE SECONDARIO N°22	ML. 390,00
CANALE SECONDARIO N°31	ML. 596,00
CANALE SECONDARIO N°32	ML. 558,00
CANALE SECONDARIO N°33	ML. 548,00
CANALE SECONDARIO N°34	ML. 359,00
CANALE SECONDARIO N°35	ML. 662,00
CANALE SECONDARIO N°36	ML. 887,00
CANALE SECONDARIO N°37	ML. 350,00
CANALE SECONDARIO N°38	ML. 460,00
CANALE SECONDARIO N°39	ML. 520,00
CANALE SECONDARIO N°40	ML. 280,00
CANALE SECONDARIO N°42	ML. 390,00
CANALE SECONDARIO N°45	ML. 310,00
CANALE SECONDARIO N°49	ML. 458,00
CANALE SECONDARIO N°50	ML. 127,00
CANALE SECONDARIO N°43	ML. 556,00
CANALE SECONDARIO N°46	ML. 290,00
CANALE SECONDARIO N°47	ML. 292,00
CANALE SECONDARIO N°48	ML. 40,00
CANALE SECONDARIO N°44	ML. 480,00
CANALE SECONDARIO N°41	ML. 97,00
CANALE SECONDARIO N°56	ML. 406,00
SOMMANO	ML. 16.643,00
D- COLLETTORE ACQUE MEDIE SUD	ML. 2.510,00
CANALE BADIULA	ML. 705,00
CANALE SECONDARIO N°53	ML. 1.810,00
CANALE SECONDARIO N°55	ML. 325,00
CANALE SECONDARIO N°54	ML. 480,00
SOMMANO	ML. 3.320,00