



Mandatario senza rappresentanza del
CONSORZIO DI BONIFICA SICILIA ORIENTALE
 (D.P.Reg.Sic. n. 467 del 12.09.2017)
 giusta Deliberazione Commissariale n. 8 del 30.10.2017
 Via Agnone n°68 - 96016 - Lentini (SR)

LAVORI DI RIPRISTINO DELLA FUNZIONALITA' IDRAULICA DEI CANALI DI SCOLO CONSORTILI DELL'AREA NORD DEL COMPRESORIO DEL «PANTANO GELSARI».

PROGETTO ESECUTIVO

Codice Lavoro	20SR	1:100 1:2.000	D.4	VISTI ED APPROVAZIONI
Anno		Scala	N° allegati	

OGGETTO:
 PROFILO CANALE ACQUE BASSE GELSARI


IL PROGETTISTA
 (Geom. Paolo Fisicaro)

IL RESPONSABILE UNICO DEL PROCEDIMENTO
 (Dr. Ing. Stefano Grimaldi)

VTO IL DIRIGENTE AREA TECNICA MANUTENZIONE
 (Dr. Geol. Gaetano Punzi)

IL DIRIGENTE AREA TECNICA PROGETTAZIONE
 (Dr. Ing. Eugenio Pollicino)

REV.	DATA	REDATTO	CONTROLLATO	APPROVATO	ANNOTAZIONI
	Febbraio 2019	Ufficio Tecnico Consorzio			prezziario 2019

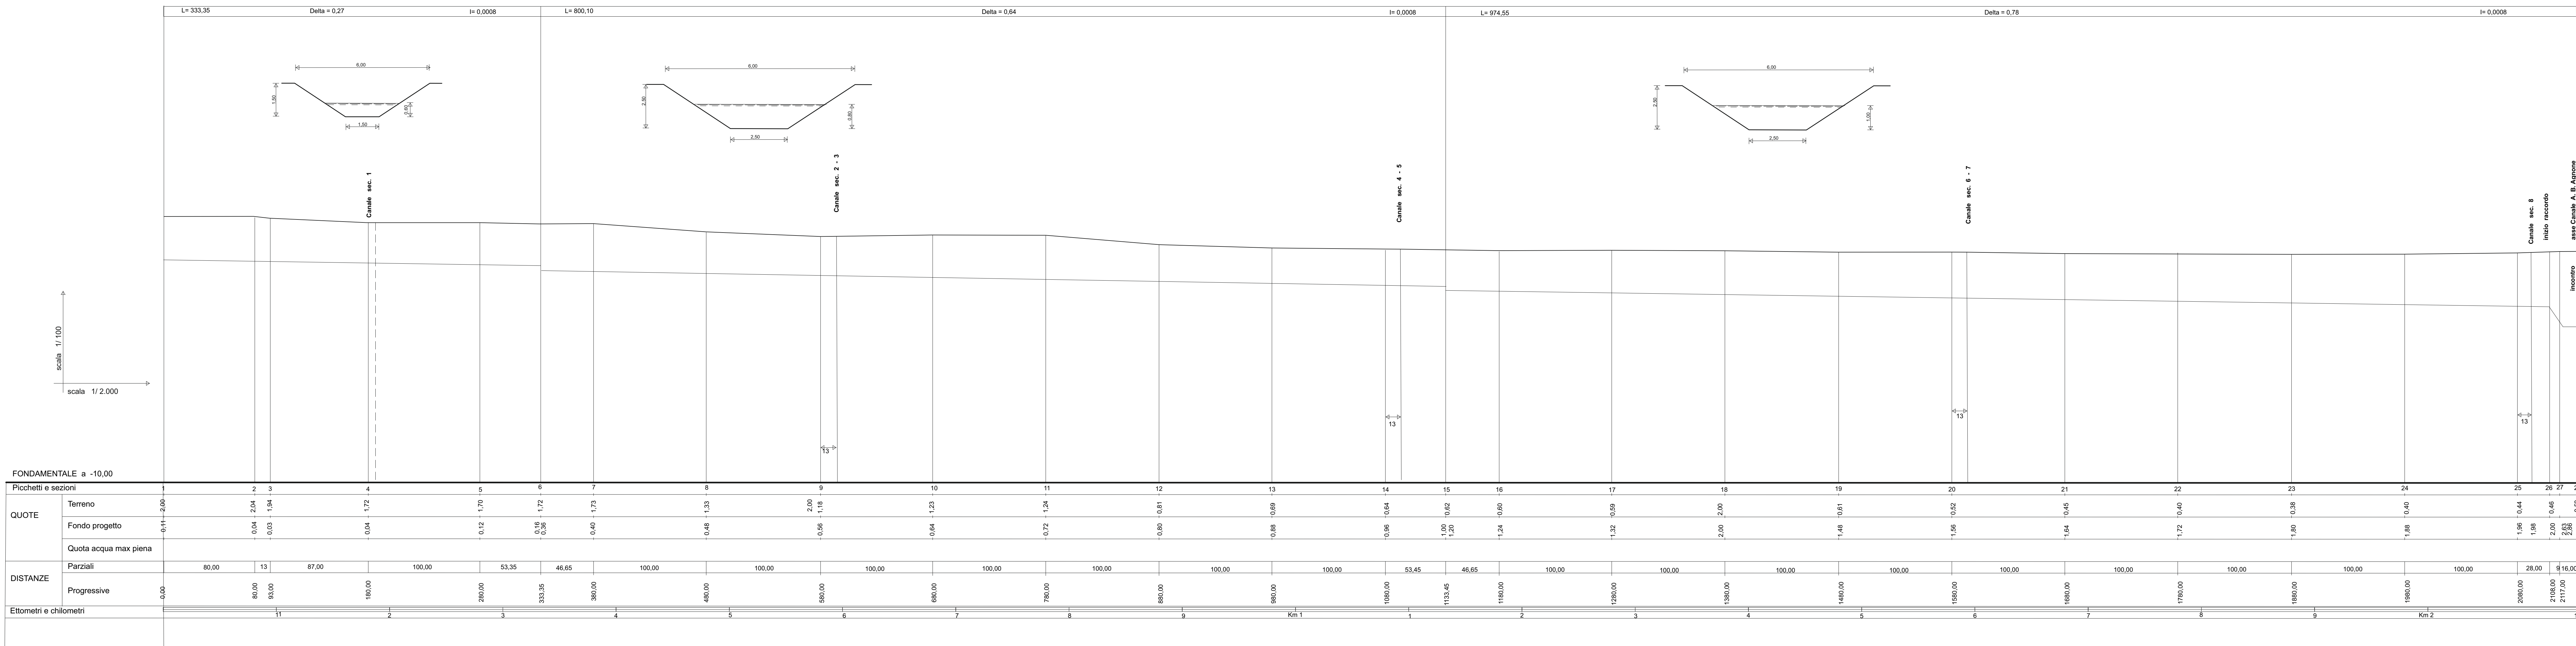

Picchetti e sezioni	1	2	3	4	5	6	7	8	9	10	11	12	13	14	15	16	17	18	19	20	21	22	23	24	25	26	27	28	
QUOTE																													
Terreno	-2,00	2,04	1,94	1,72	1,70	1,72	1,73	1,33	2,00	-1,23	1,24	-0,61	-0,69	-0,64	-0,62	-0,60	-0,59	2,00	-0,61	-0,52	-0,45								
Fondo progetto	-0,11	0,04	0,03	0,04	0,12	0,16 0,36	0,40	0,48	-0,56	-0,64	-0,72	-0,80	-0,88	-0,96	-1,00 -1,20	-1,24	-1,32	2,00	1,48	1,56	1,64	1,72	1,80	1,88	1,96	1,98	2,00 2,03 2,05	2,07	
Quota acqua max piena																													
DISTANZE																													
Parziali		80,00	13	87,00	100,00	53,35	46,65	100,00	100,00	100,00	100,00	100,00	100,00	53,45	46,65	100,00	100,00	100,00	100,00	100,00	100,00	100,00	100,00	100,00	100,00	100,00	28,00	916,00	
Progressive	0,00	80,00	93,00	180,00	280,00	333,35	380,00	480,00	580,00	680,00	780,00	880,00	980,00	1080,00	1133,45	1180,00	1280,00	1380,00	1480,00	1580,00	1680,00	1780,00	1880,00	1980,00	2080,00	2108,00	2117,00	2133,00	
Ettometri e chilometri			11	2	3	4	5	6	7	8	9	10	11	12	13	14	15	16	17	18	19	20	21	22	23	24	25	26	27