




Mandatario senza rappresentanza del  
**CONSORZIO DI BONIFICA SICILIA ORIENTALE**  
 (D.P.Reg.Sic. n. 467 del 12.09.2017)  
 giusta Deliberazione Commissariale n. 8 del 30.10.2017  
 Via Agnone n°68 - 96016 - Lentini (SR)

LAVORI DI RIPRISTINO DELLA FUNZIONALITA'  
 IDRAULICA DEI CANALI DI SCOLO CONSORTILI  
 DELL'AREA NORD DEL COMPENSORIO DEL  
 «PANTANO GELSARI».

**PROGETTO ESECUTIVO**

Codice Lavoro	20SR	Anno	1:8.000	Scale	D.7	VISTI ED APPROVAZIONI
N° allegati						
<b>OGGETTO:</b>						
PLANIMETRIA DI UNIONE CATASTALE DEI FOGLI 1 - 2 DEL C.NE DI AUGUSTA E FOGLIO 6 C.NE DI CARLENTINI CON EVIDENZIATO IL VINCOLO DELLA ZPS						
<b>IL PROGETTISTA</b> (Geom. Paolo Piscaro)						
<b>IL RESPONSABILE UNICO DEL PROCEDIMENTO</b> (Dr. Ing. Stefano Grimaldi)		<b>V.TO II DIRIGENTE AREA TECNICA MANUTENZIONE</b> (Dr. Geol. Gaetano Purzi)		<b>II DIRIGENTE AREA TECNICA PROGETTAZIONE</b> (Dr. Ing. Eugenio Pollino)		
REV.	DATA	REDATTO	CONTROLLATO	APPROVATO	ANNOTAZIONI	
	Febbraio 2019	dall'Ufficio Tecnico Consorzio			prezzario 2019	

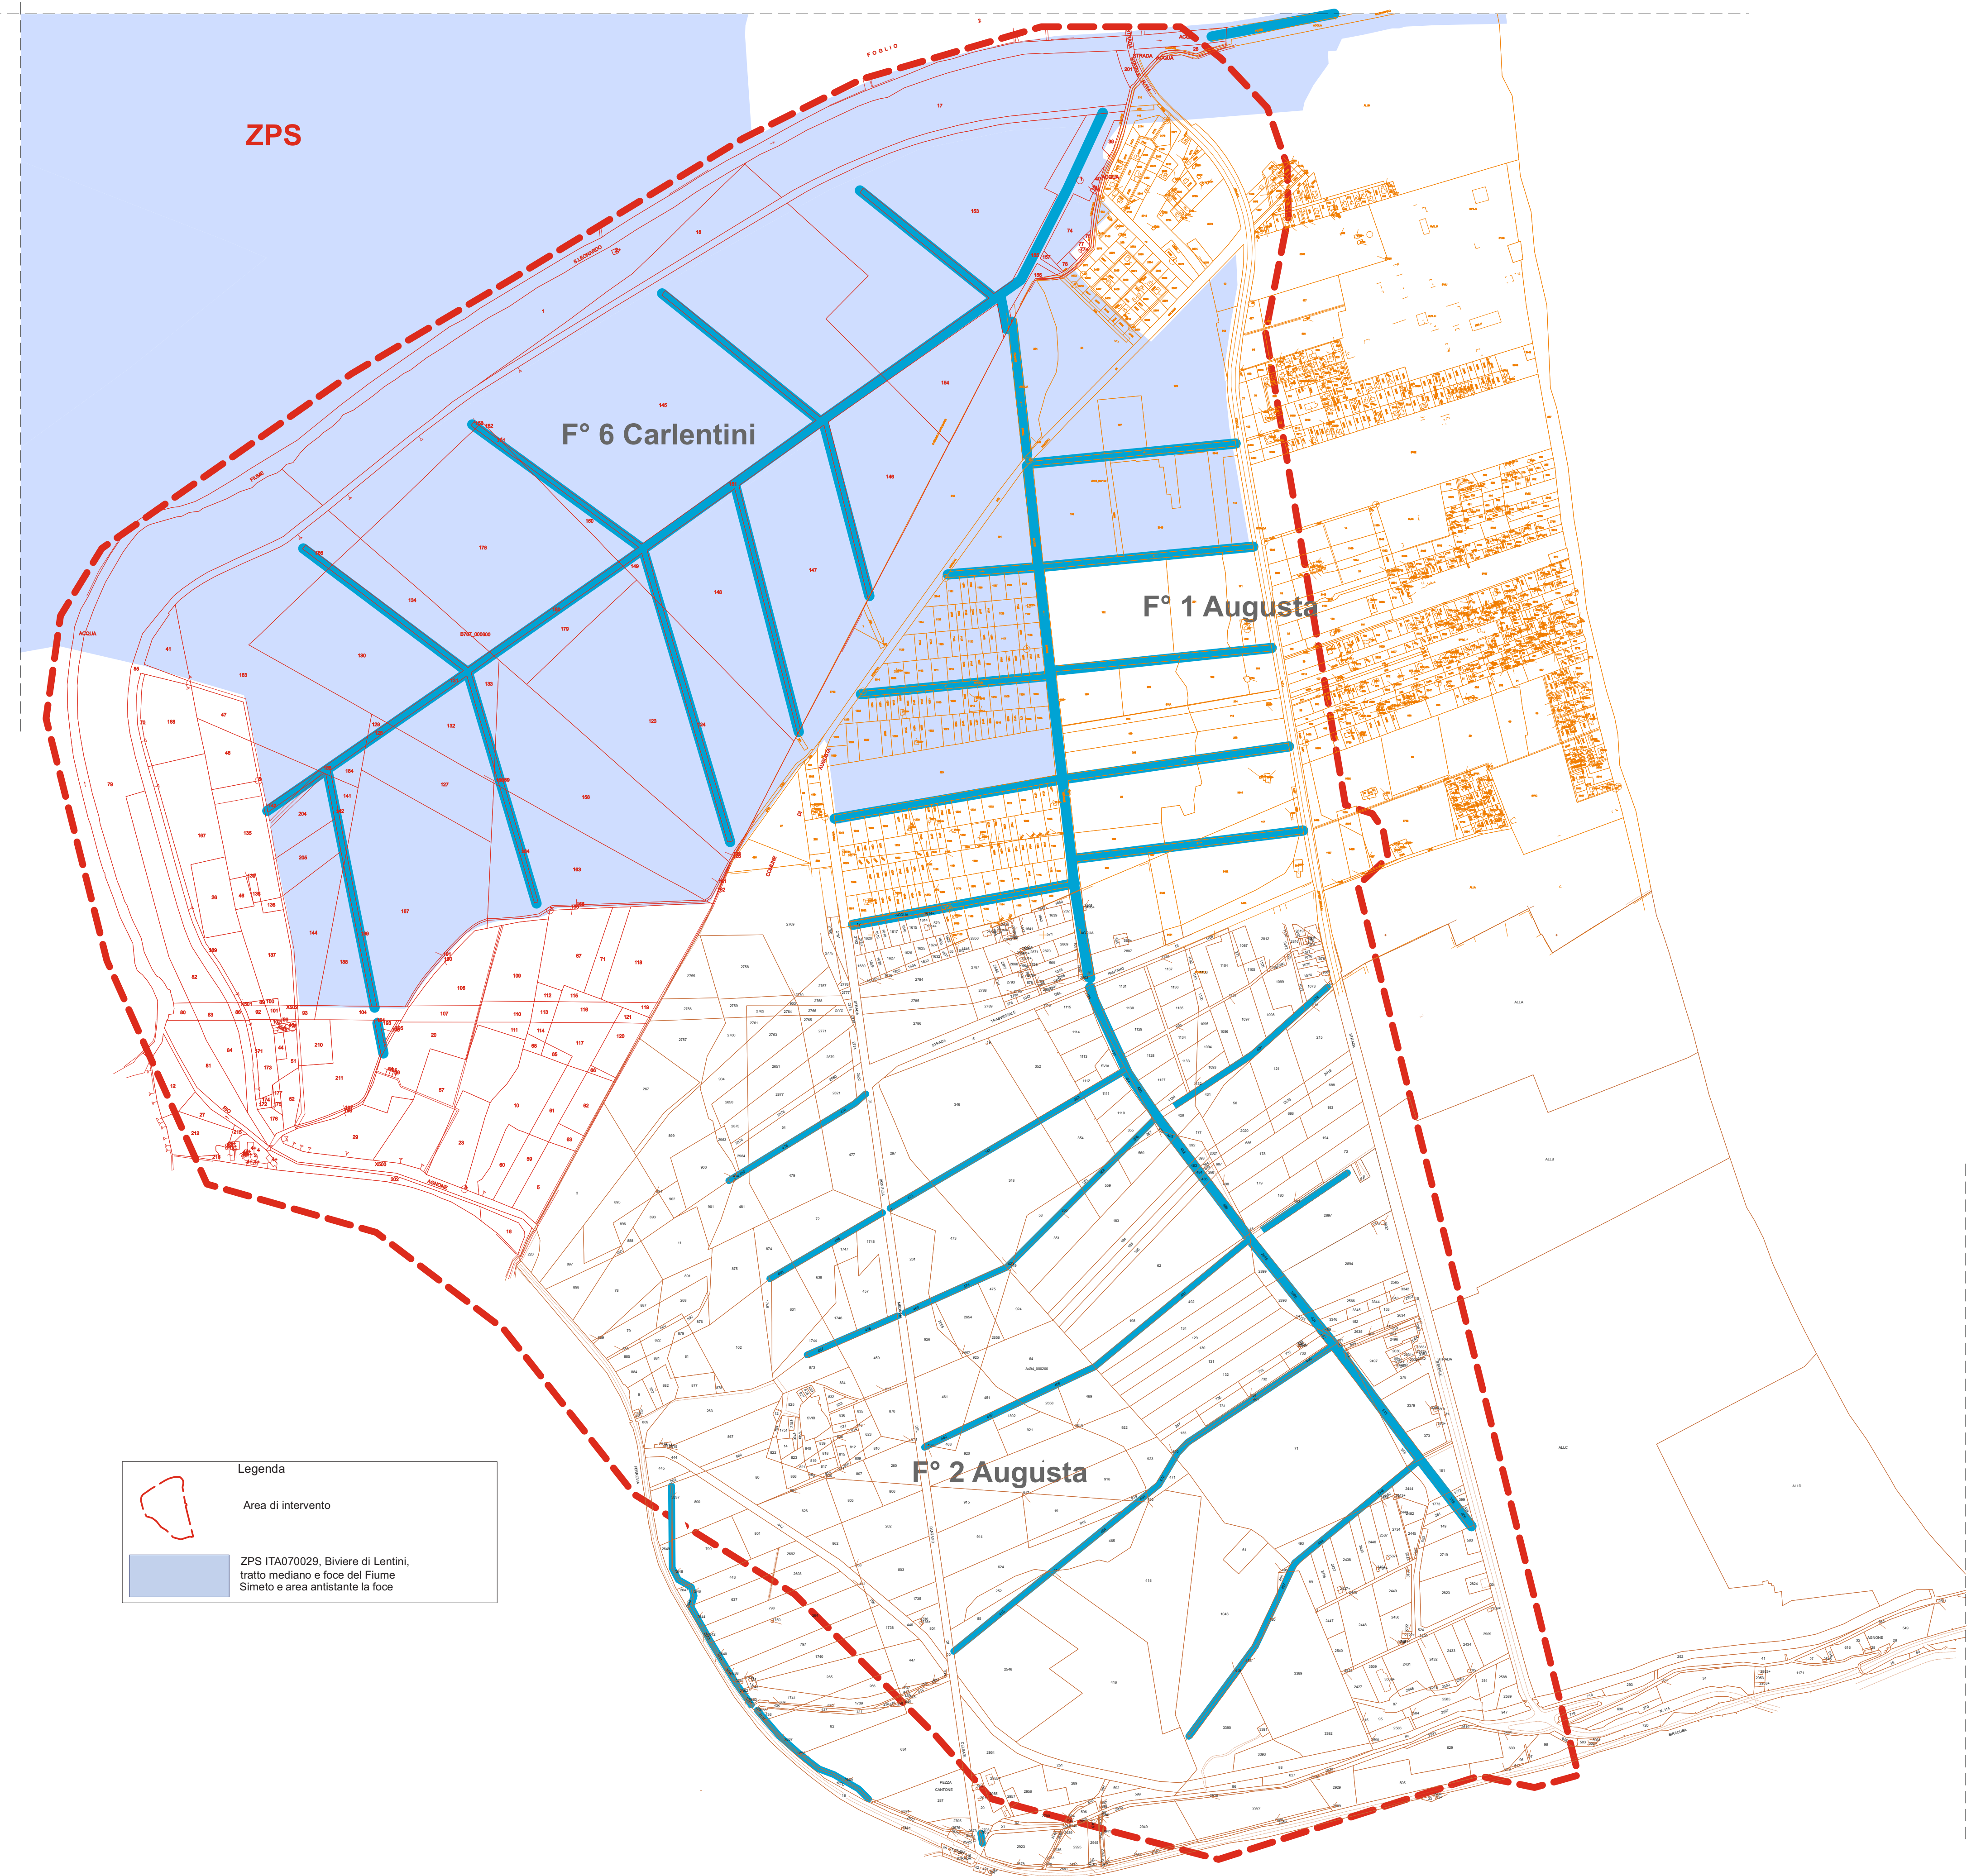

Legenda	
	Area di intervento
	ZPS ITA070029, Biviere di Lentini, tratto mediano e foce del Fiume Simeto e area antistante la foce

PANTANO GELSARI				
N. Canale	CANALI dentro la RISERVA			
	Lunghezza	Larghezza	metri quad.	
SEC. 1	494,75	5,30	2.622,18	
SEC. 2	480,00	5,30	2.544,00	
SEC. 3	560,00	5,30	2.968,00	
SEC. 4	510,00	5,30	2.703,00	
SEC. 5	712,25	5,30	3.774,93	
SEC. 6	480,00	5,30	2.544,00	
SEC. 7	520,00	5,30	2.756,00	
SEC. 8	440,00	5,30	2.332,00	
SEC. 9	416,30	5,30	2.206,39	
SEC. 10	286,95	5,30	1.520,84	
SEC. 11	428,94	5,30	2.273,38	
SEC. 12	668,35	5,30	3.542,26	
SEC. 13	870,00	5,30	4.611,00	
SEC. 14	409,91	5,30	2.172,52	
SEC. 15		5,30	-	
SEC. 16		5,30	-	
SEC. 17		5,30	-	
SEC. 18		5,30	-	
SEC. 19		5,30	-	
SEC. 20		5,30	-	
SEC. 21		5,30	-	
SEC. 22		5,30	-	
SEC. 23		5,30	-	
SEC. 24		5,30	-	
SEC. 25		5,30	-	
SEC. 26		5,30	-	
SEC. 27		5,30	-	
SEC. 28		5,30	-	
SEC. 29		5,30	-	
SEC. 30		5,30	-	
SEC. 31		1,70	-	
SEC. 32		1,70	-	
<b>CANALE DI ACQUE BASSE GELSARI</b>	<b>2.133,00</b>	<b>6,00</b>	<b>12.798,00</b>	
<b>CANALE DI ACQUE BASSE AGNONE</b>	<b>1.265,53</b>	<b>6,00</b>	<b>7.593,18</b>	
			<b>58.961,67</b>	